Geologický profil pravého břehu

1 : 2 000 / 200

VYSVĚTLIVKY:

KVARTÉR - ANTROPOG. SEDIMENTY

- QA12 Stávající stavebního odpadu / Skládka zemního materiálu
- QA14 Škvára zhutněná
- QA15 Škvára
- QA16 Beton
- QA17 Zdivo (cihelné)
- QA18 Náspy, navážka hlinito-písčitá
- QA19 Náspy, navážka kamenito-štěrkovitá
- QA20 Náspy, navážka jílovitá
- QA21 Náspy, navážka písčito-jílovitá
- QA25 Náspy, navážka štěrkovito-jílovitá

- Q20 Písek
- Q21 Písek jílovitý
- Q22 Písek hlinitý
- Q23 Písek štěrkovitý
- Q24 Štěrk
- Q25 Štěrk písčitý
- Q26 Štěrk jílovitý
- Q27 Štěrk hlinitý
- Q28 Štěrk balvanitý

KVARTÉR

- Q11 Jíl
- Q12 Jíl prachovitý
- Q13 Jíl písčitý
- Q14 Jíl s vložky
- Q15 Hlína
- Q16 Hlína jílovitá
- Q17 Hlína prachovitá
- Q18 Hlína písčitá
- Q19 Hlína organická

PERMOKARBON

- M06 Droba silnozrnná
- M05 Droba hrubě zvětralá
- M04 Droba středně zvětralá

- ▲ N 3,2 Hladina podzemní vody naražená
- ▲ V 2,85 Hladina podzemní vody ustálená
- I - XIV Geotechnické kategorie zemin a hornin

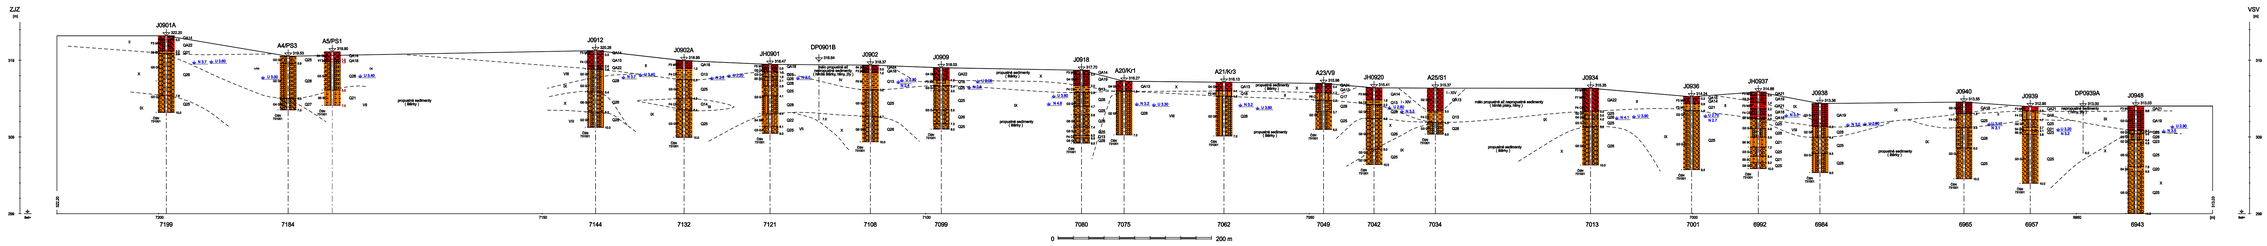

G.02 Předběžný průzkum pro opatření na vodních tocích G.02.09 Opatření v úseku Kinský – město Geologický profil pravého břehu			AZ CONSULT spol. s r. o. Klíčská 12, 400 01 Ústí nad Labem
Měřítko: 1: 2000/200	Formát: 8 x A4	Archiv.č.: 214/08	č. přílohy: 9-02.2	Telefon: 475 240 888 Fax: 475 240 864