


Vypracoval: Karel Sommer		Autorizace:	
Zodpovědný projektant: Karel Sommer ČKAIT 0015093 autorizovaný technik, techniky prostředí staveb, specializace elektrotechnická zařízení			
Název akce: STAVEBNÍ ÚPRAVY OBJEKTŮ V AREÁLU VODNÍHO DÍLA Dolní Beřkovice			
Místo stavby: ulice Dolní hájek, obec Dolní Beřkovice, k.ú. Dolní Beřkovice, parc. č. 183/3, 183/4		Stupeň dokumentace: DSP	
Investor: POVODÍ LABE, státní podnik Víta Nejedlého 951/8, Slezské Předměstí, 500 03 Hradec Králové		Měřítko: 1:50	
		Formát: A3	
		Datum: 6/2024	
Profese: D.1.4.el - ELEKTOTECHNICKÉ ZAŘÍZENÍ		Číslo výkresu:	Číslo paré:
Název výkresu: SCHÉMA ROZVADĚČE		D.1.4.el.07	

ROZVADĚČ R

rozvadeč zapuštěný - 72 M

3+N+PE st. 50Hz 400/230V / TN-C-S

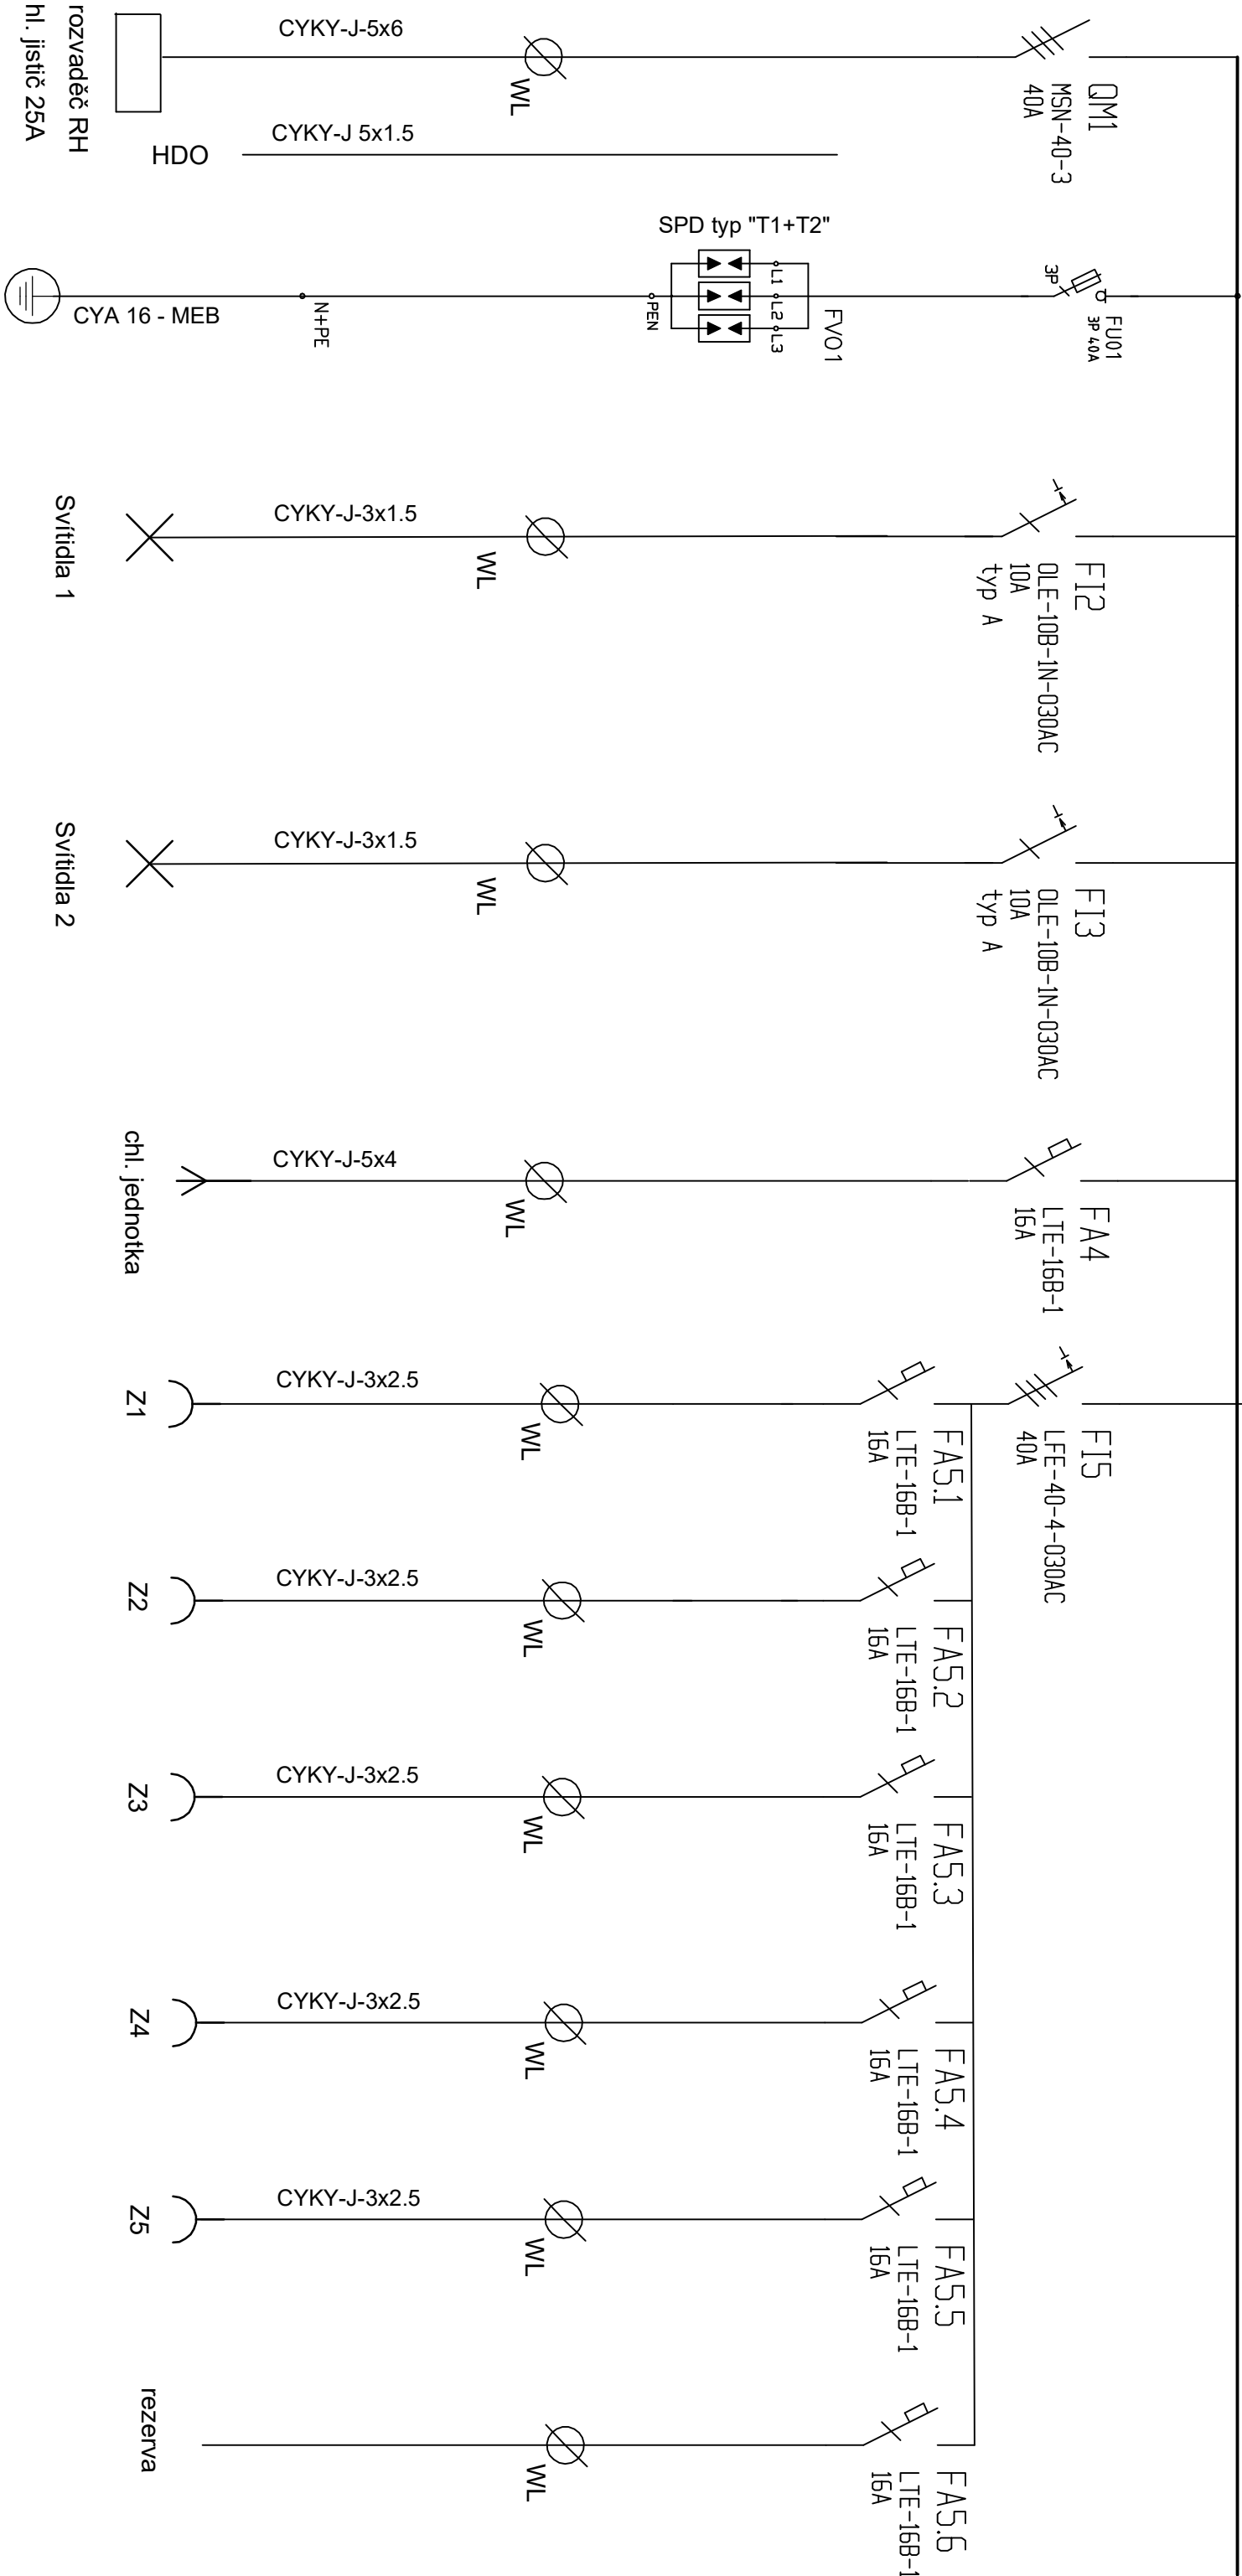

ROZVADĚČ R

rozsadeč zapsušený - 72 M

3+N+PE st. 50Hz 400/230V / TN-C-S

