


CELKOVÝ SITUAČNÍ VÝKRES

M 1:2 000

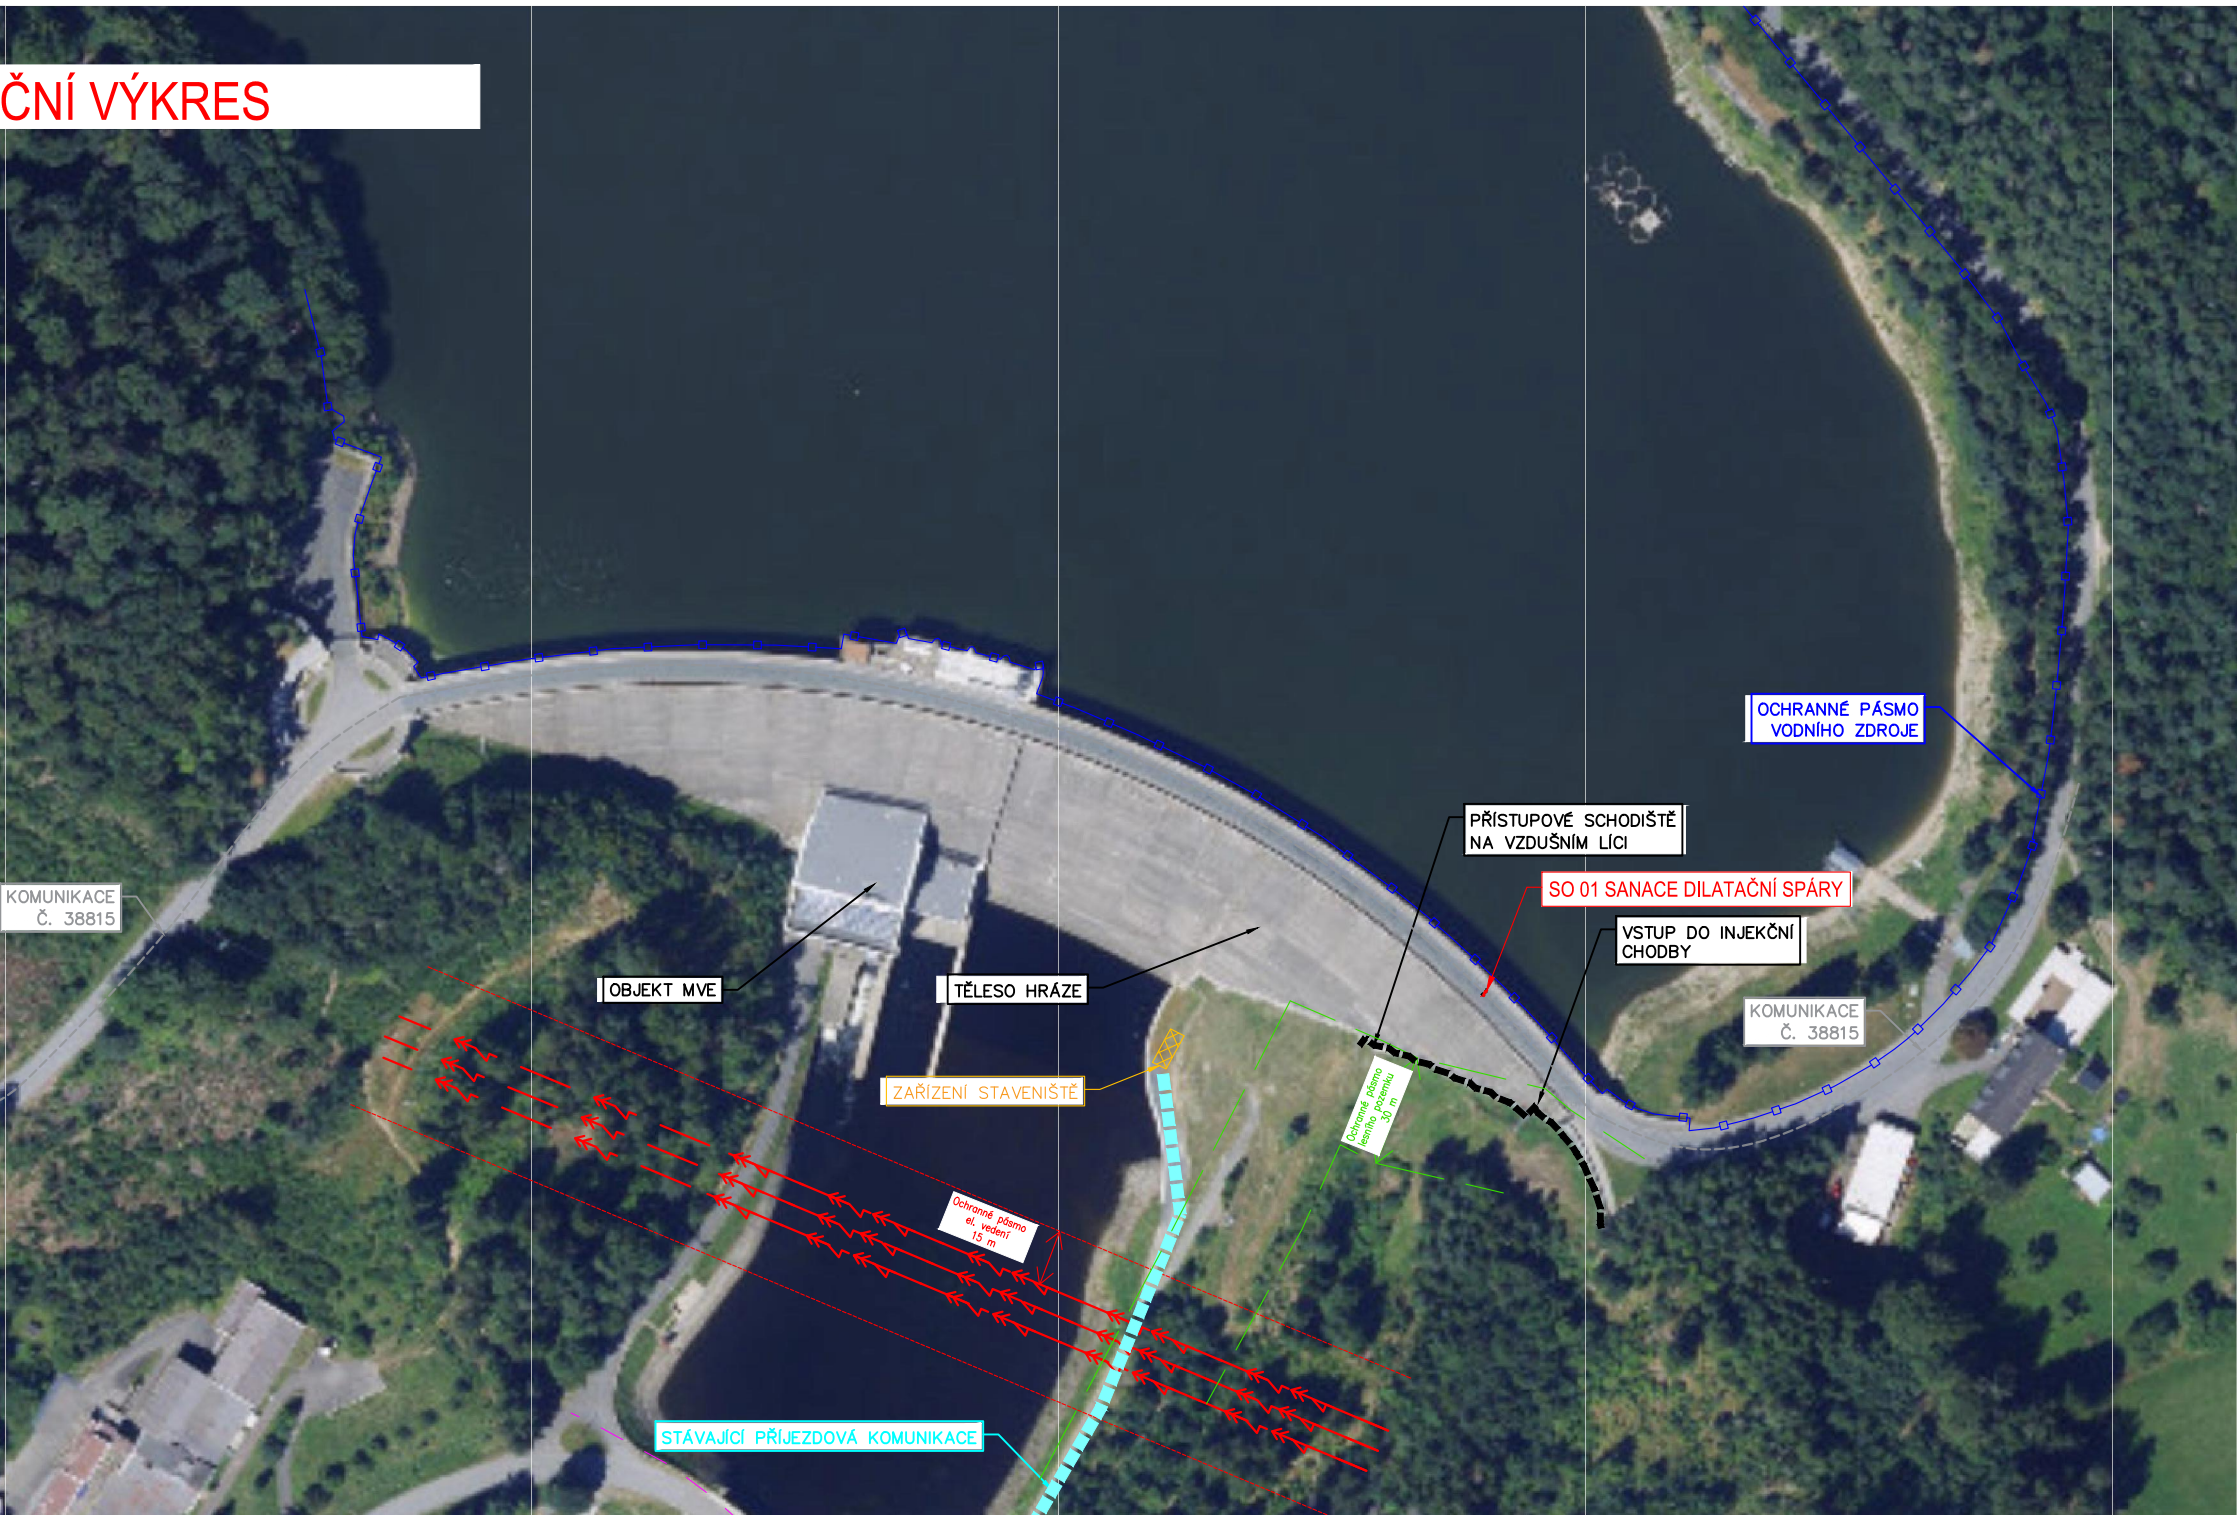

Legenda

618

Katastr nemovitostí

Přístup na staveniště

Plocha zařízení staveniště

Ochranné pásmo vodního zdroje

Nadzemní el. vedení VN

Ochranné pásmo VN

Ochranné pásmo lesního pozemku

Vedení Cetin

<div><div><div>HG</div><div>PARTNER</div></div><div><div>HG partner s.r.o.</div><div>Smetanova 200, 250 82 Úvaly</div><div>www.hgpartner.cz</div></div><div><div>Telefon: 246 082 015</div><div>e-mail: hgp@hgpartner.cz</div></div></div>			Paré č.:	
Investor: Povodí Moravy, státní podnik, Dřevařská 11, 602 00 Brno				
Odpovědný projektant:	Ing. Jaroslav Vrzák		Datum:	08/2025
Vedoucí projektant:	Ing. Michal Dvořák		Č. zakázky:	H25/019
Vypracoval:	Ing. Michal Dvořák			
Akce: VD Vír I, sanace dilatační spáry v hrázi mezi bloky 9 -10			Stupeň: DPS	
Název části: SITUAČNÍ VÝKRESY			Část:	C
Příloha: CELKOVÝ SITUAČNÍ VÝKRES			Měřítko: 1:2 000	Č. přílohy: C.2