


LEGENDA

- A - PODPVRCHOVÁ DILATACE
- B - DILATAČNÍ ZÁVĚR GHK A 30
- C - LITINOVÉ MOSTNÍ ODVODŮVAČE

ÉLNÝ ŘEZ 1:500

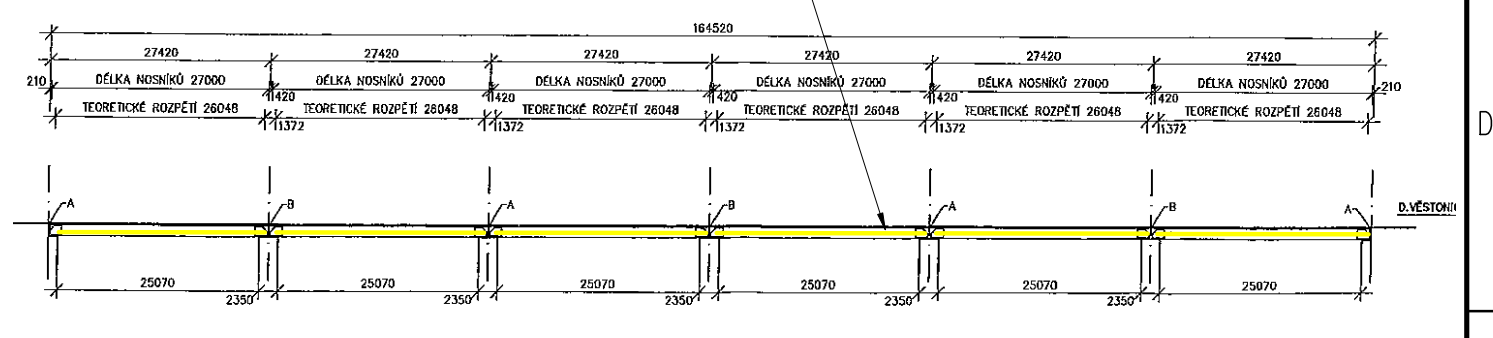

LEGENDA

- A - PODPVRCHOVÁ DILATACE
- B - DILATAČNÍ ZÁVĚR GHK A 30