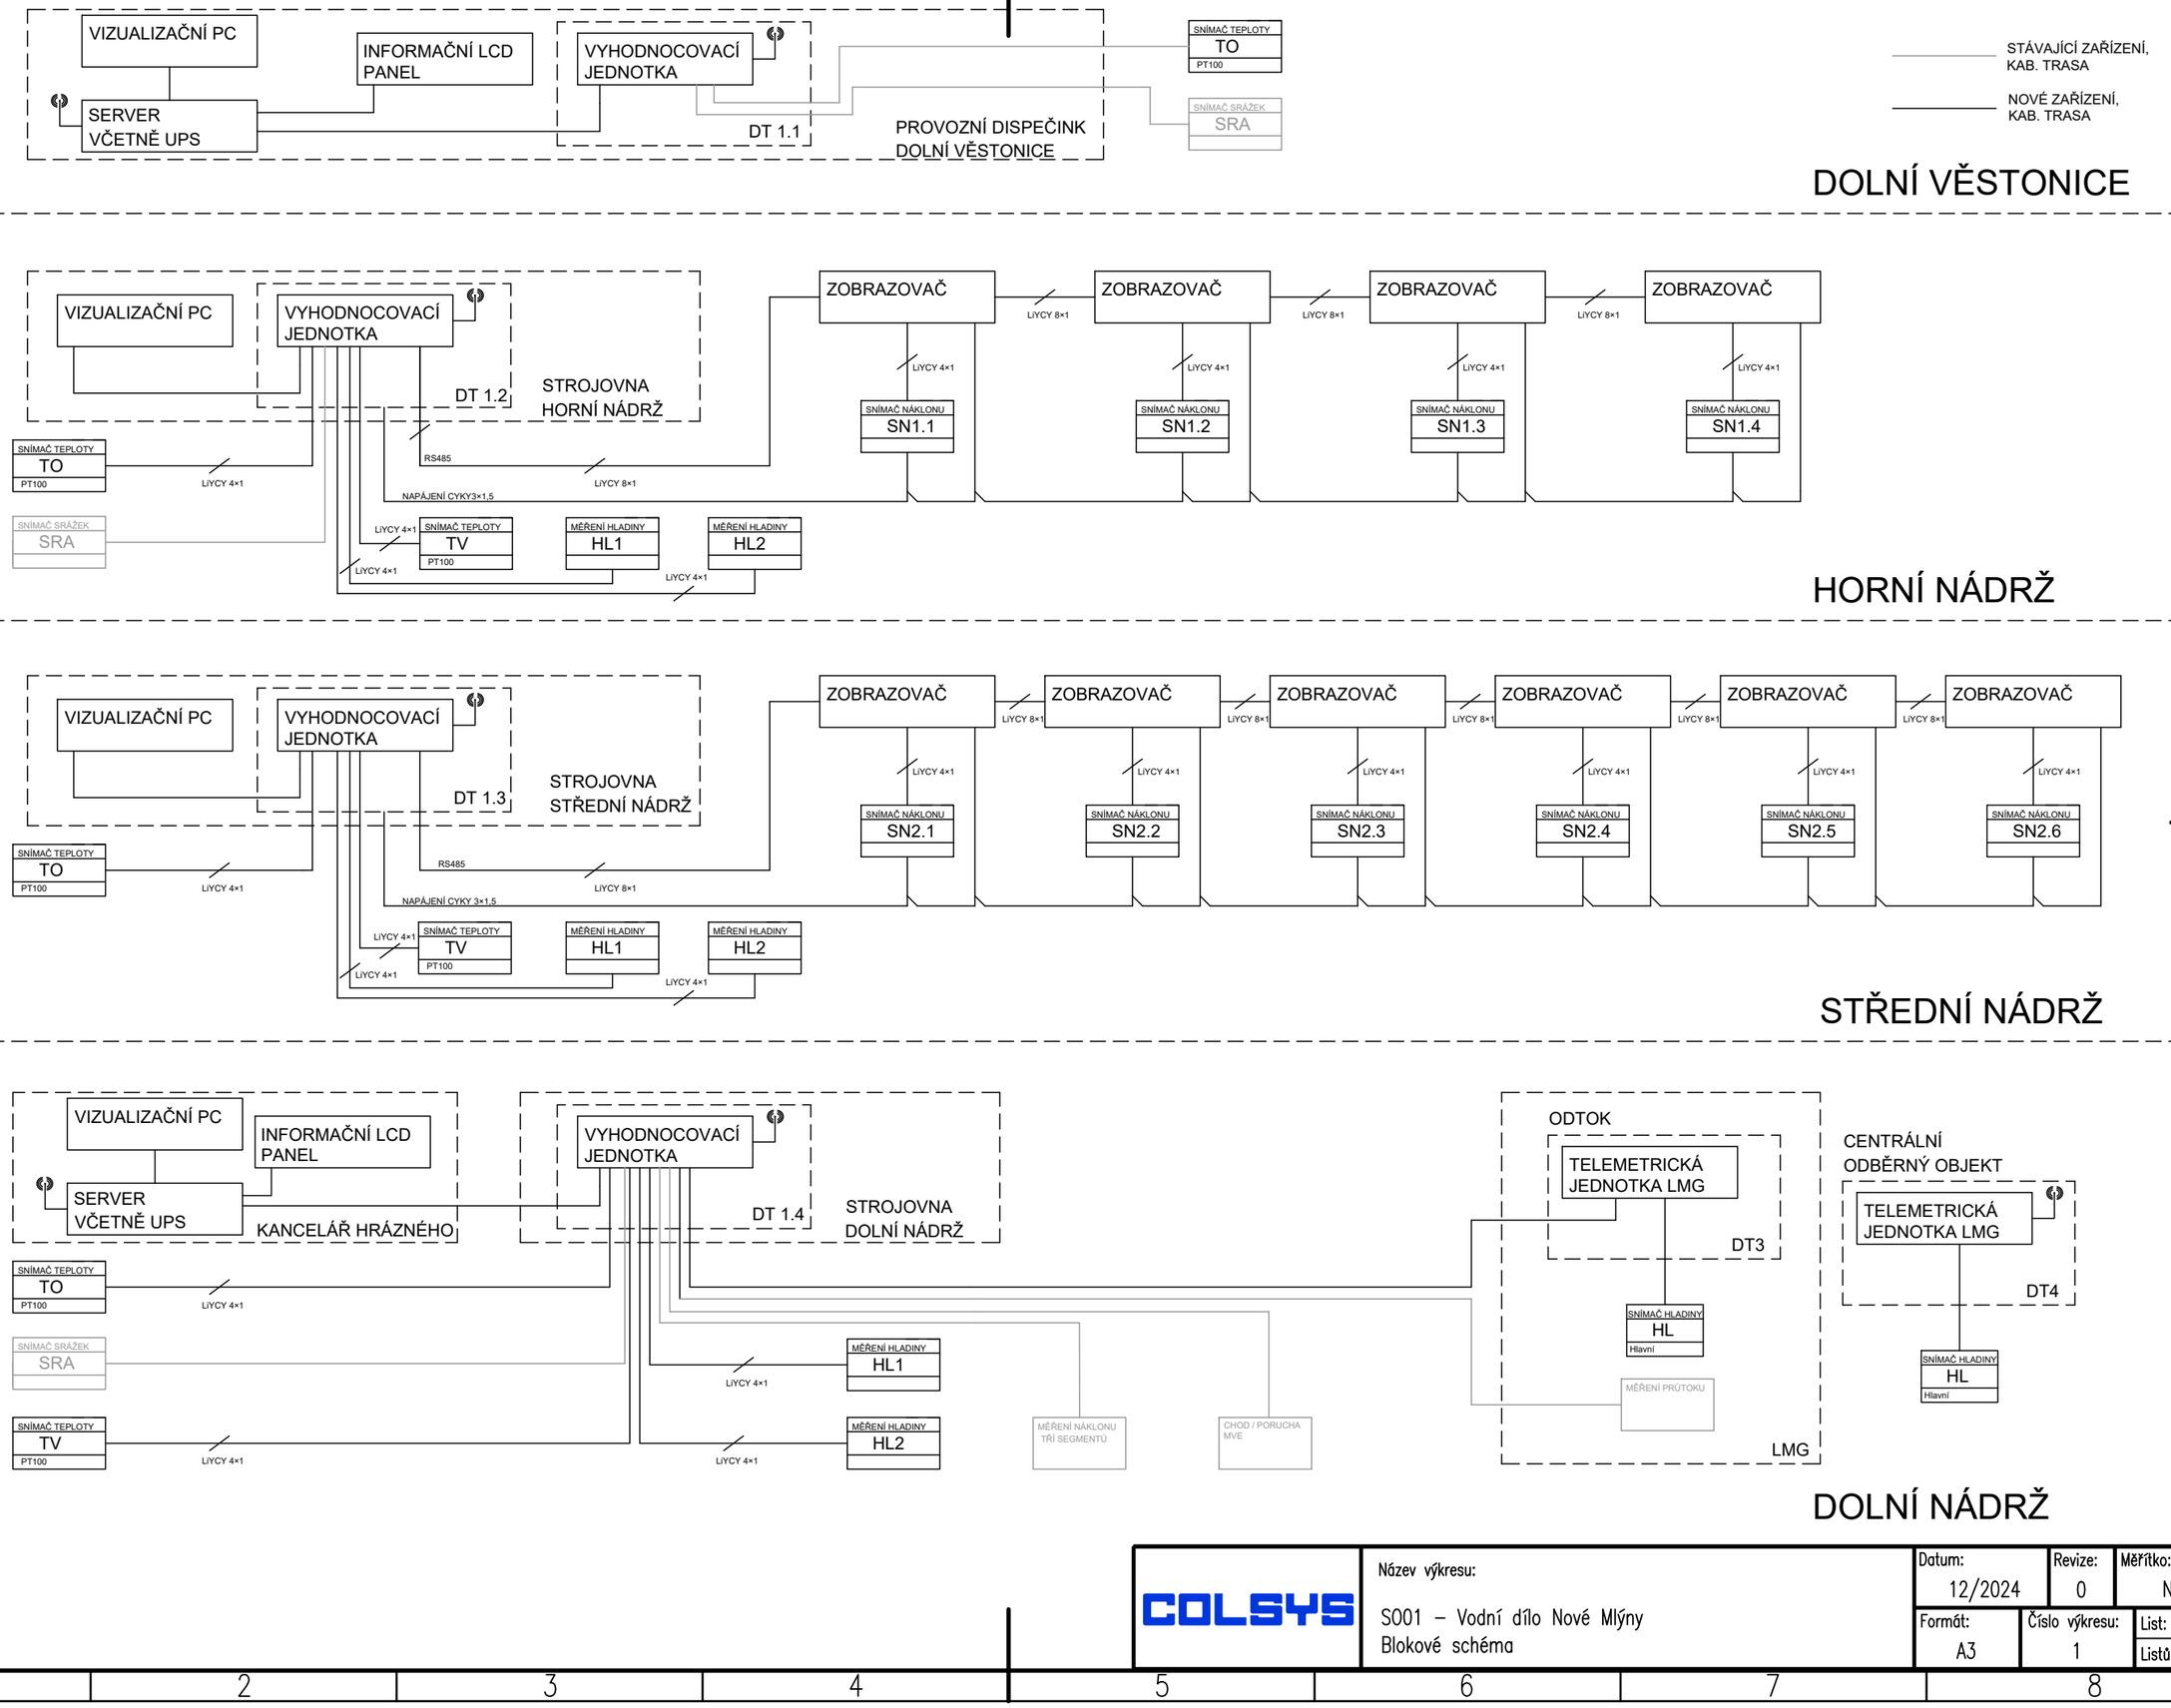

COLSYS	Název výkresu: S001 – Vodní dílo Nové Mlýny Blokové schéma	Datum: 12/2024	Revize: 0	Měřítko: NS
		Formát: A3	Číslo výkresu: 1	List: 1 / Listů: 2