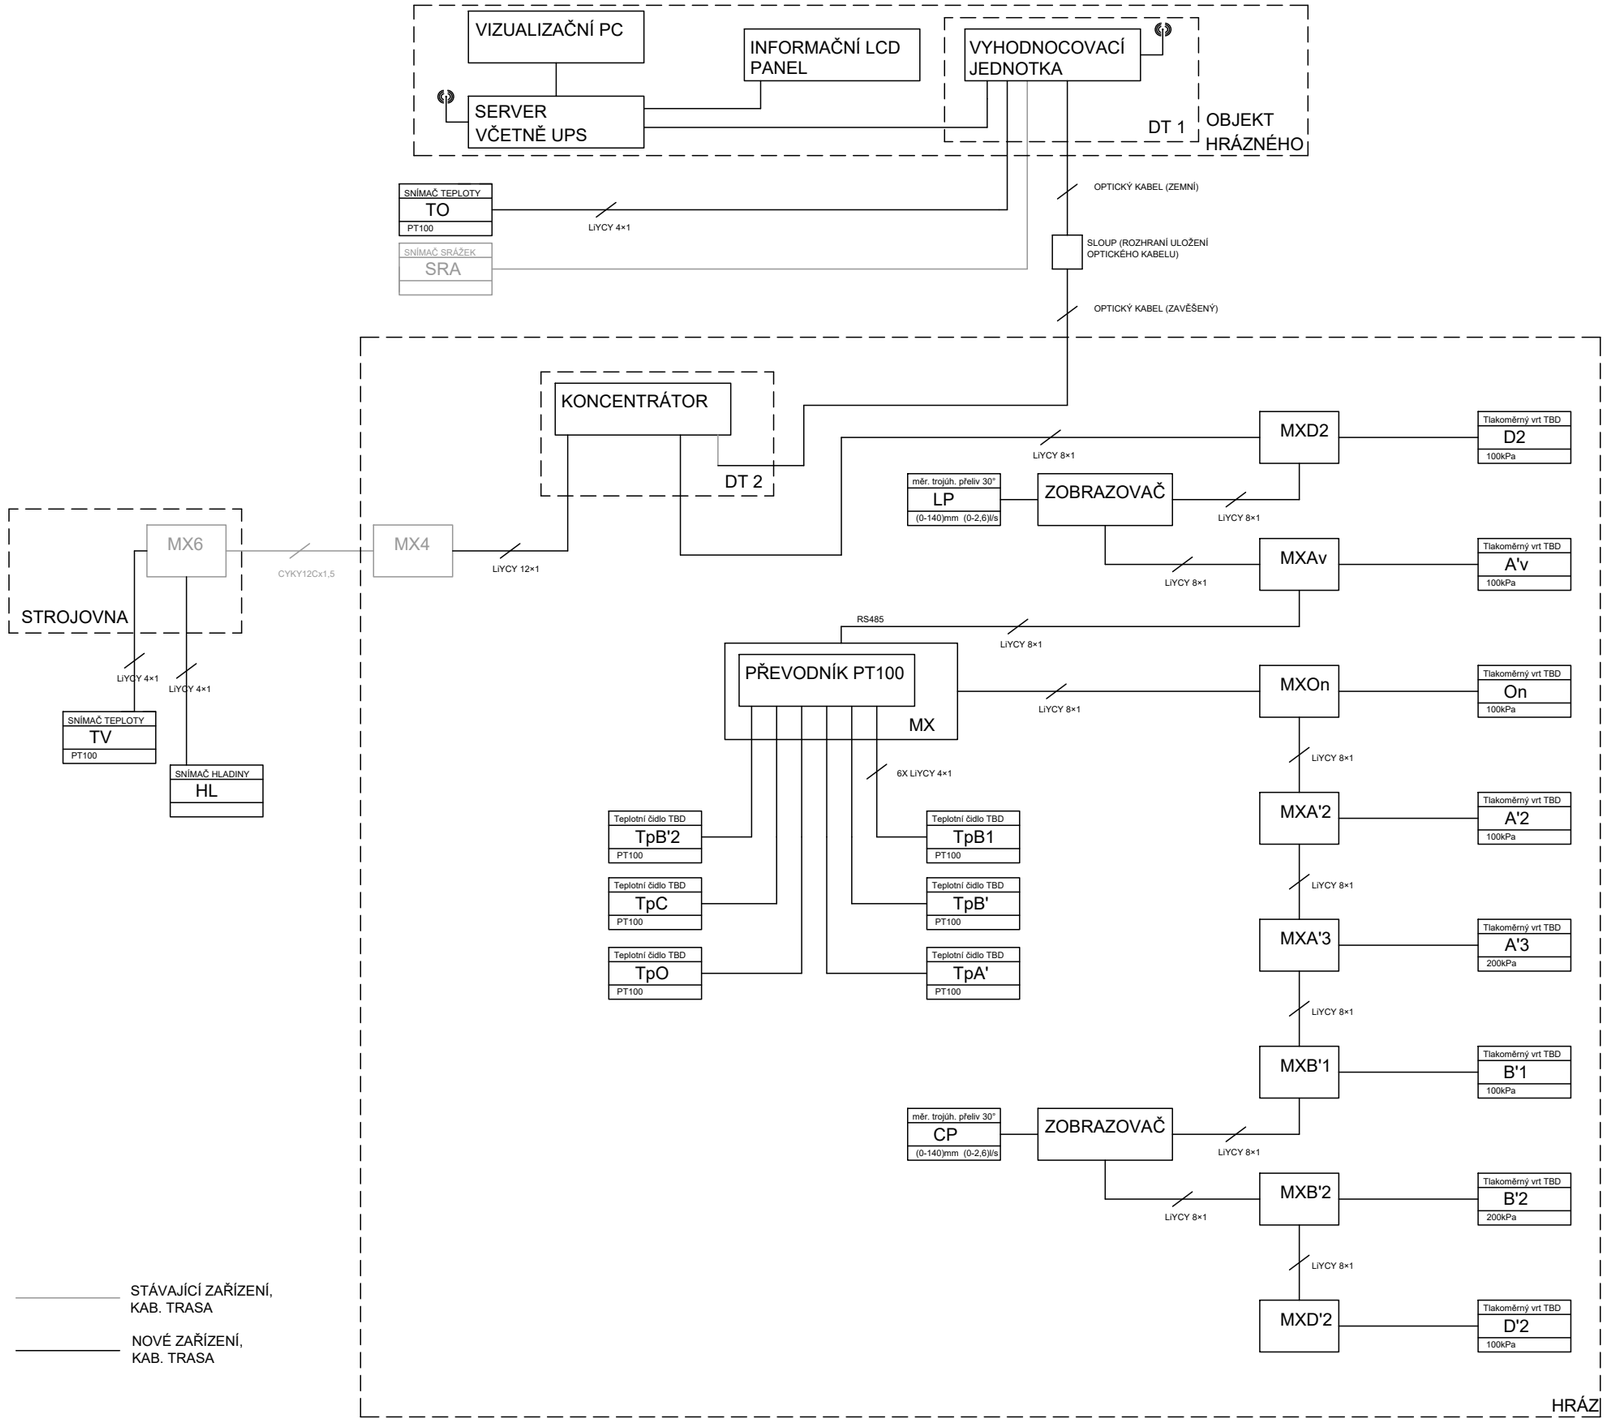

COLSYS	Název výkresu: S002 – Vodní dílo Brno Blokové schéma	Datum: 12/2024	Revize: 0	Měřítko: NS	
		Formát: A3	Číslo výkresu: 1	List: 1	Listů: 1