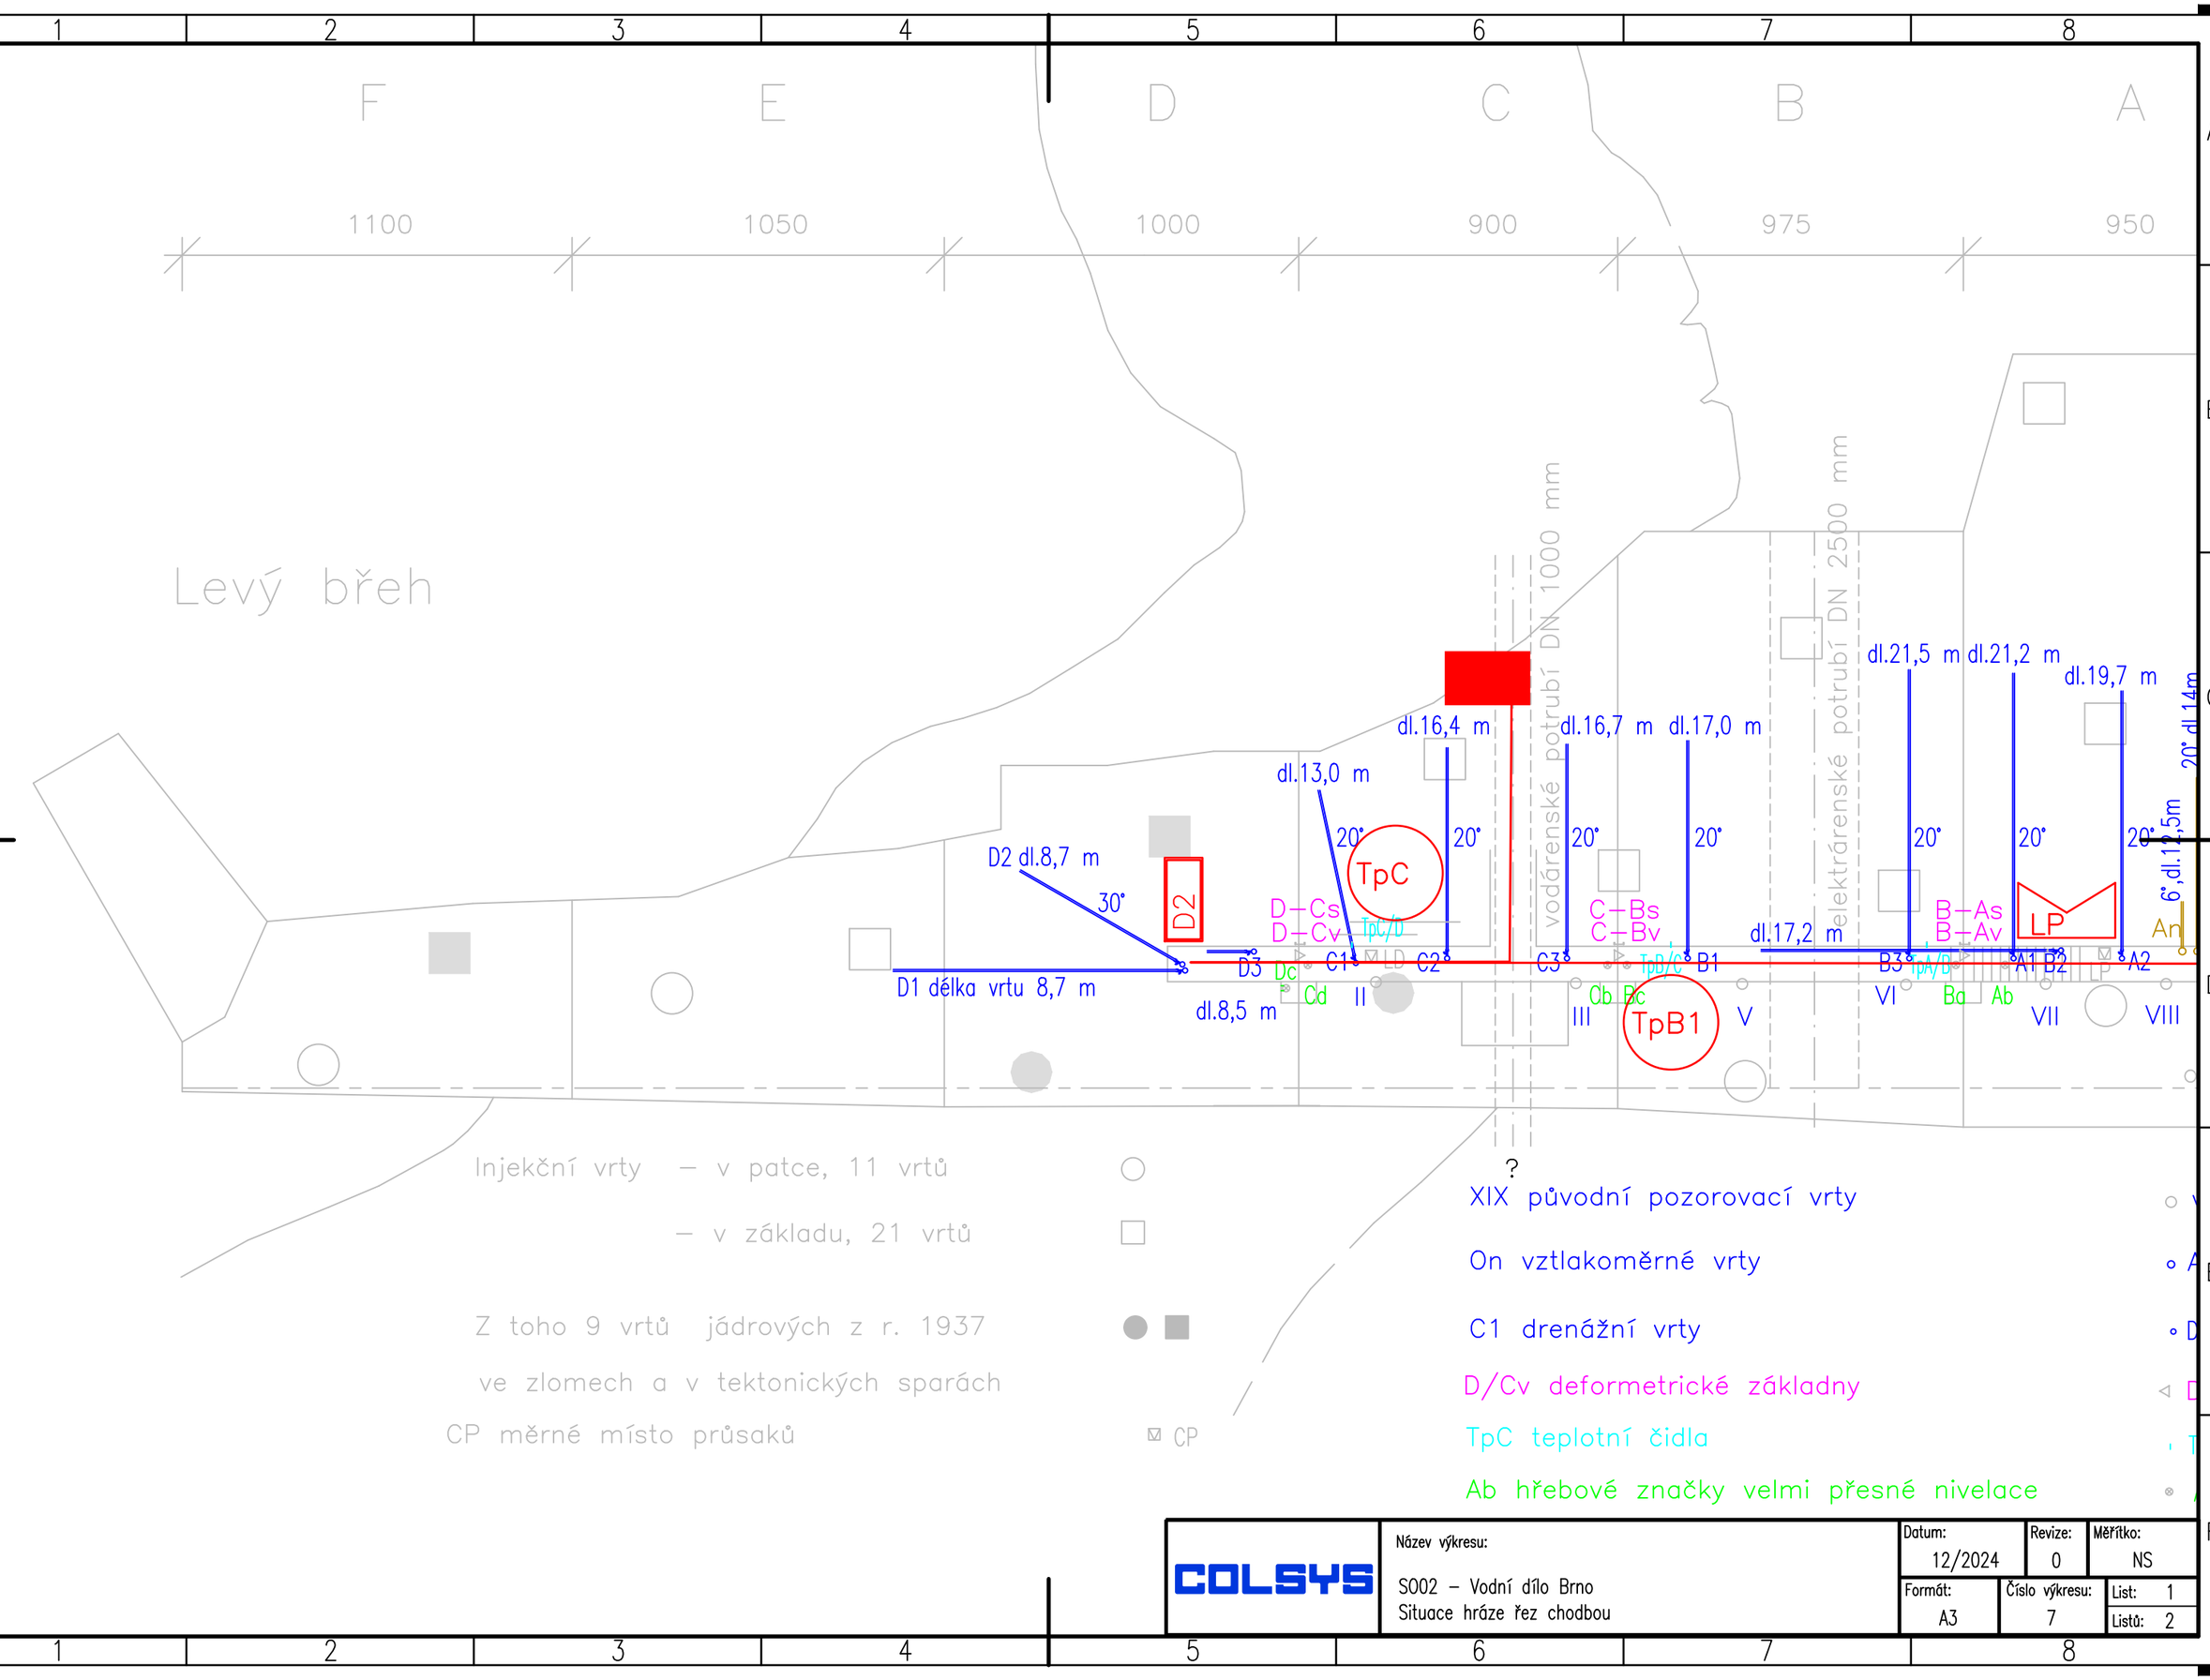

COLSYS	Název výkresu: S002 – Vodní dílo Brno Situace hráze řez chodbou	Datum: 12/2024	Revize: 0	Měřítko: NS
		Formát: A3	Číslo výkresu: 7	List: 1 Listů: 2