


SCHÉMA ÚPRAVY POZOROVACÍHO VRTU

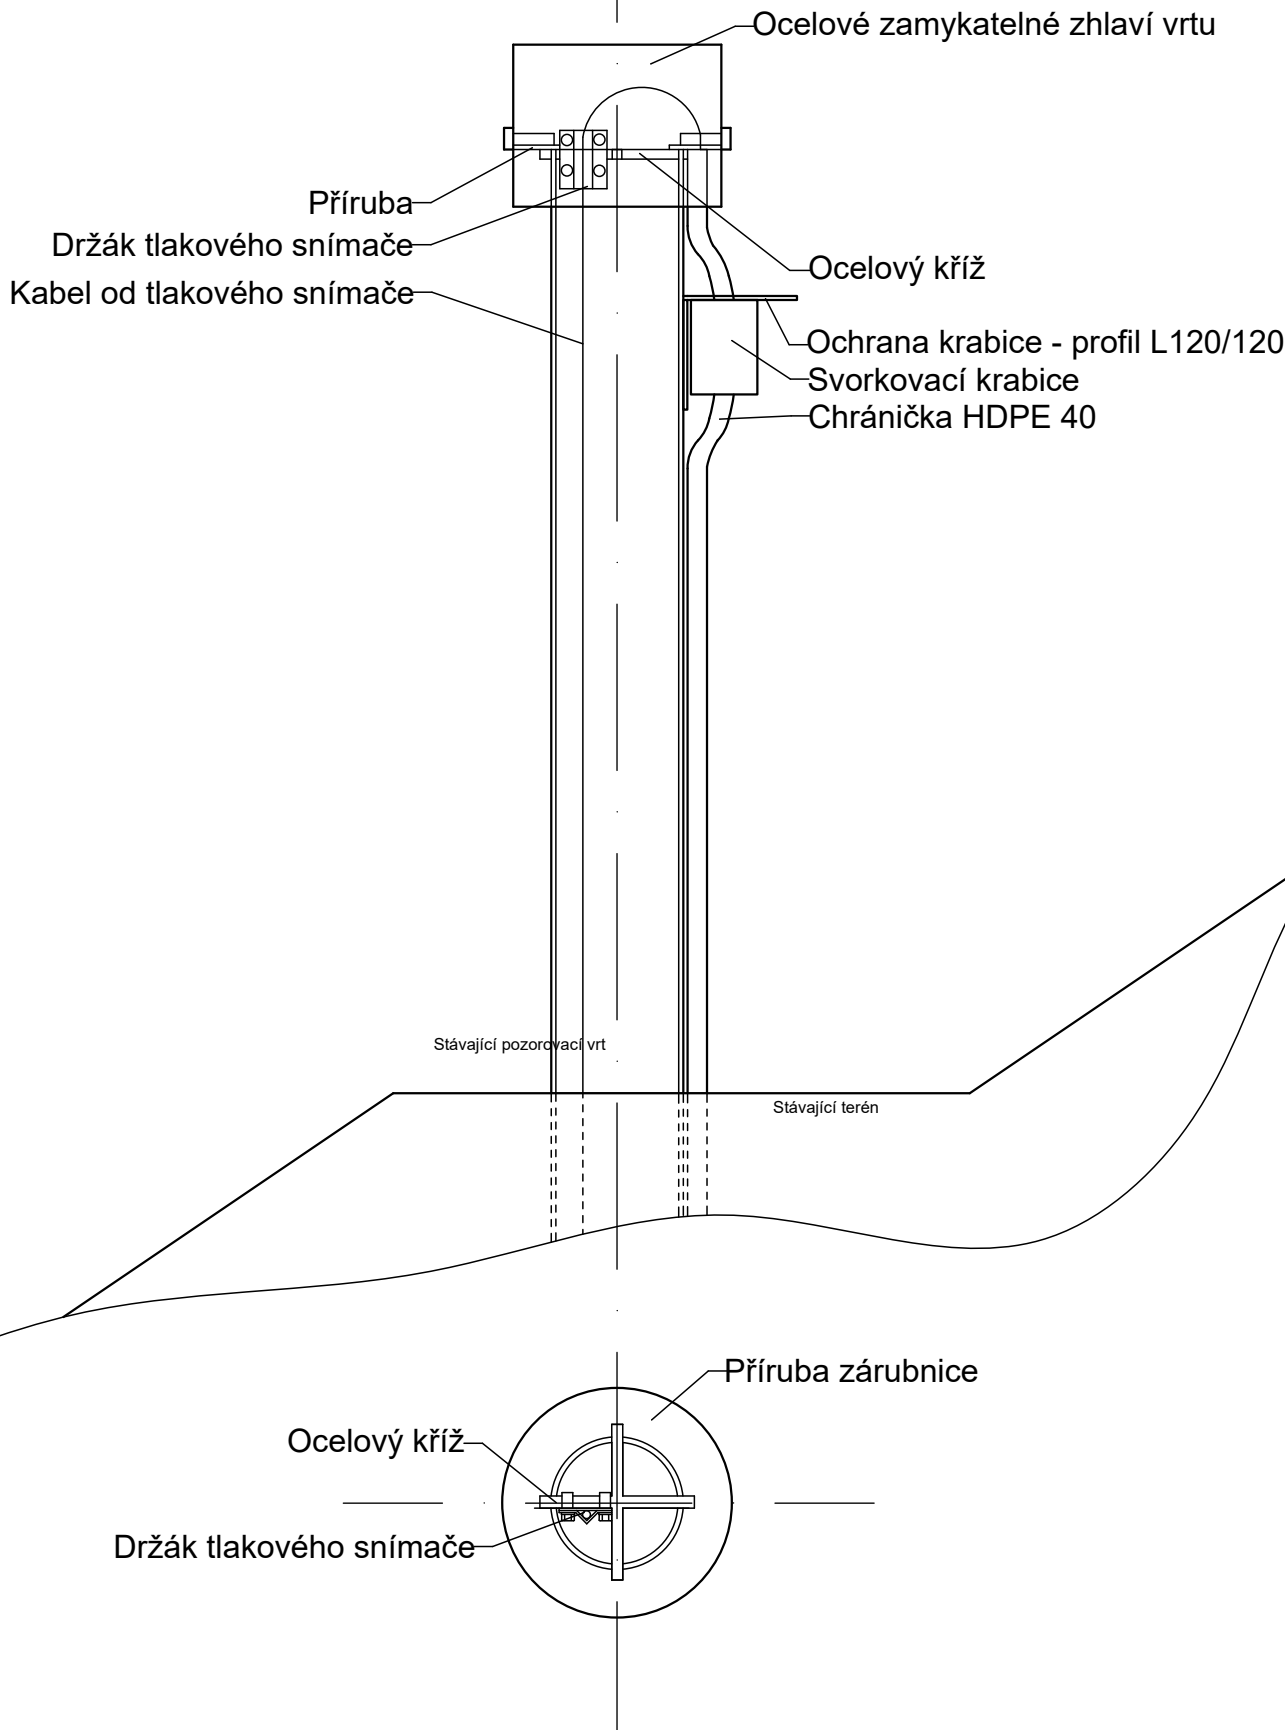

COLSYS

Název výkresu:

S004 – Vodní dílo Fryšták
Příkladné provedení zhlaví pozorovacích vrtů

Datum:

12/2024

Revize:

0

Měřítko:

NS

Formát:

A4

Číslo výkresu:

8

List:

1

Listů:

1