UHERSKÝ BROD

ROZVÁDĚČ DT5

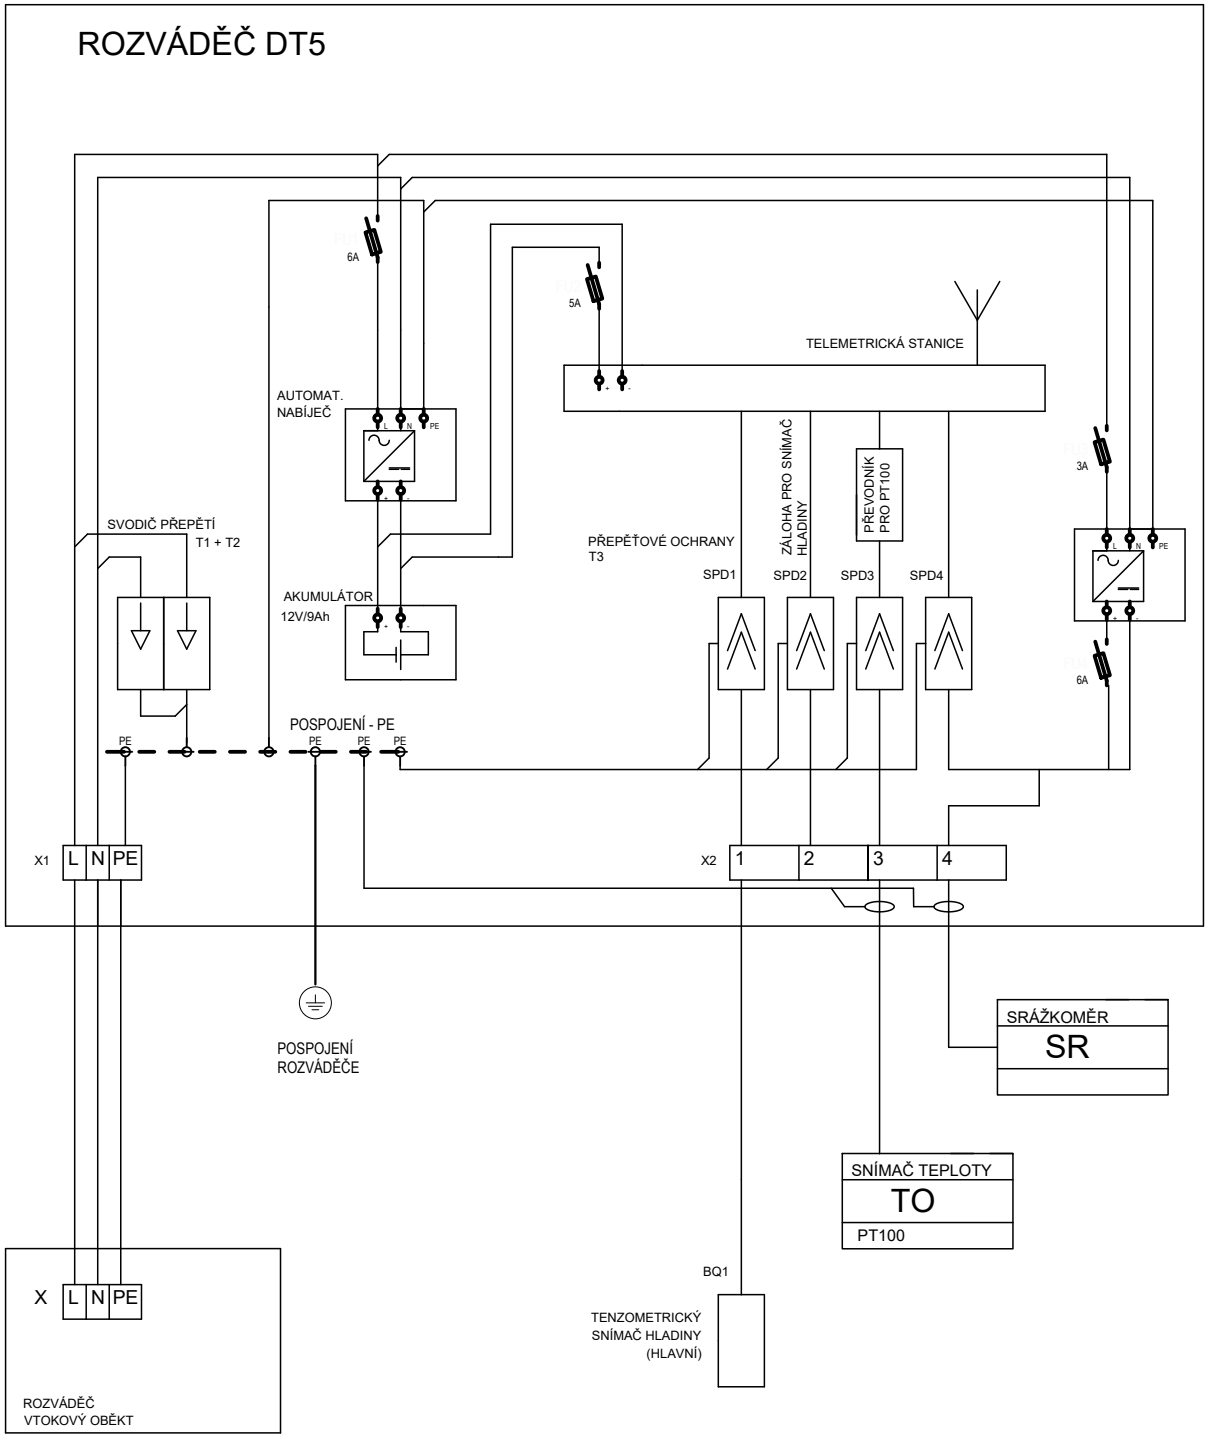

COLSYS

Název výkresu:

S007 – Vodní dílo Luhačovice
Blokové schéma rozváděče DT5

Datum:	Revize:	Měřítko:
12/2024	0	NS

Formát:	Číslo výkresu:	List: 1
A4	6	Listů: 2