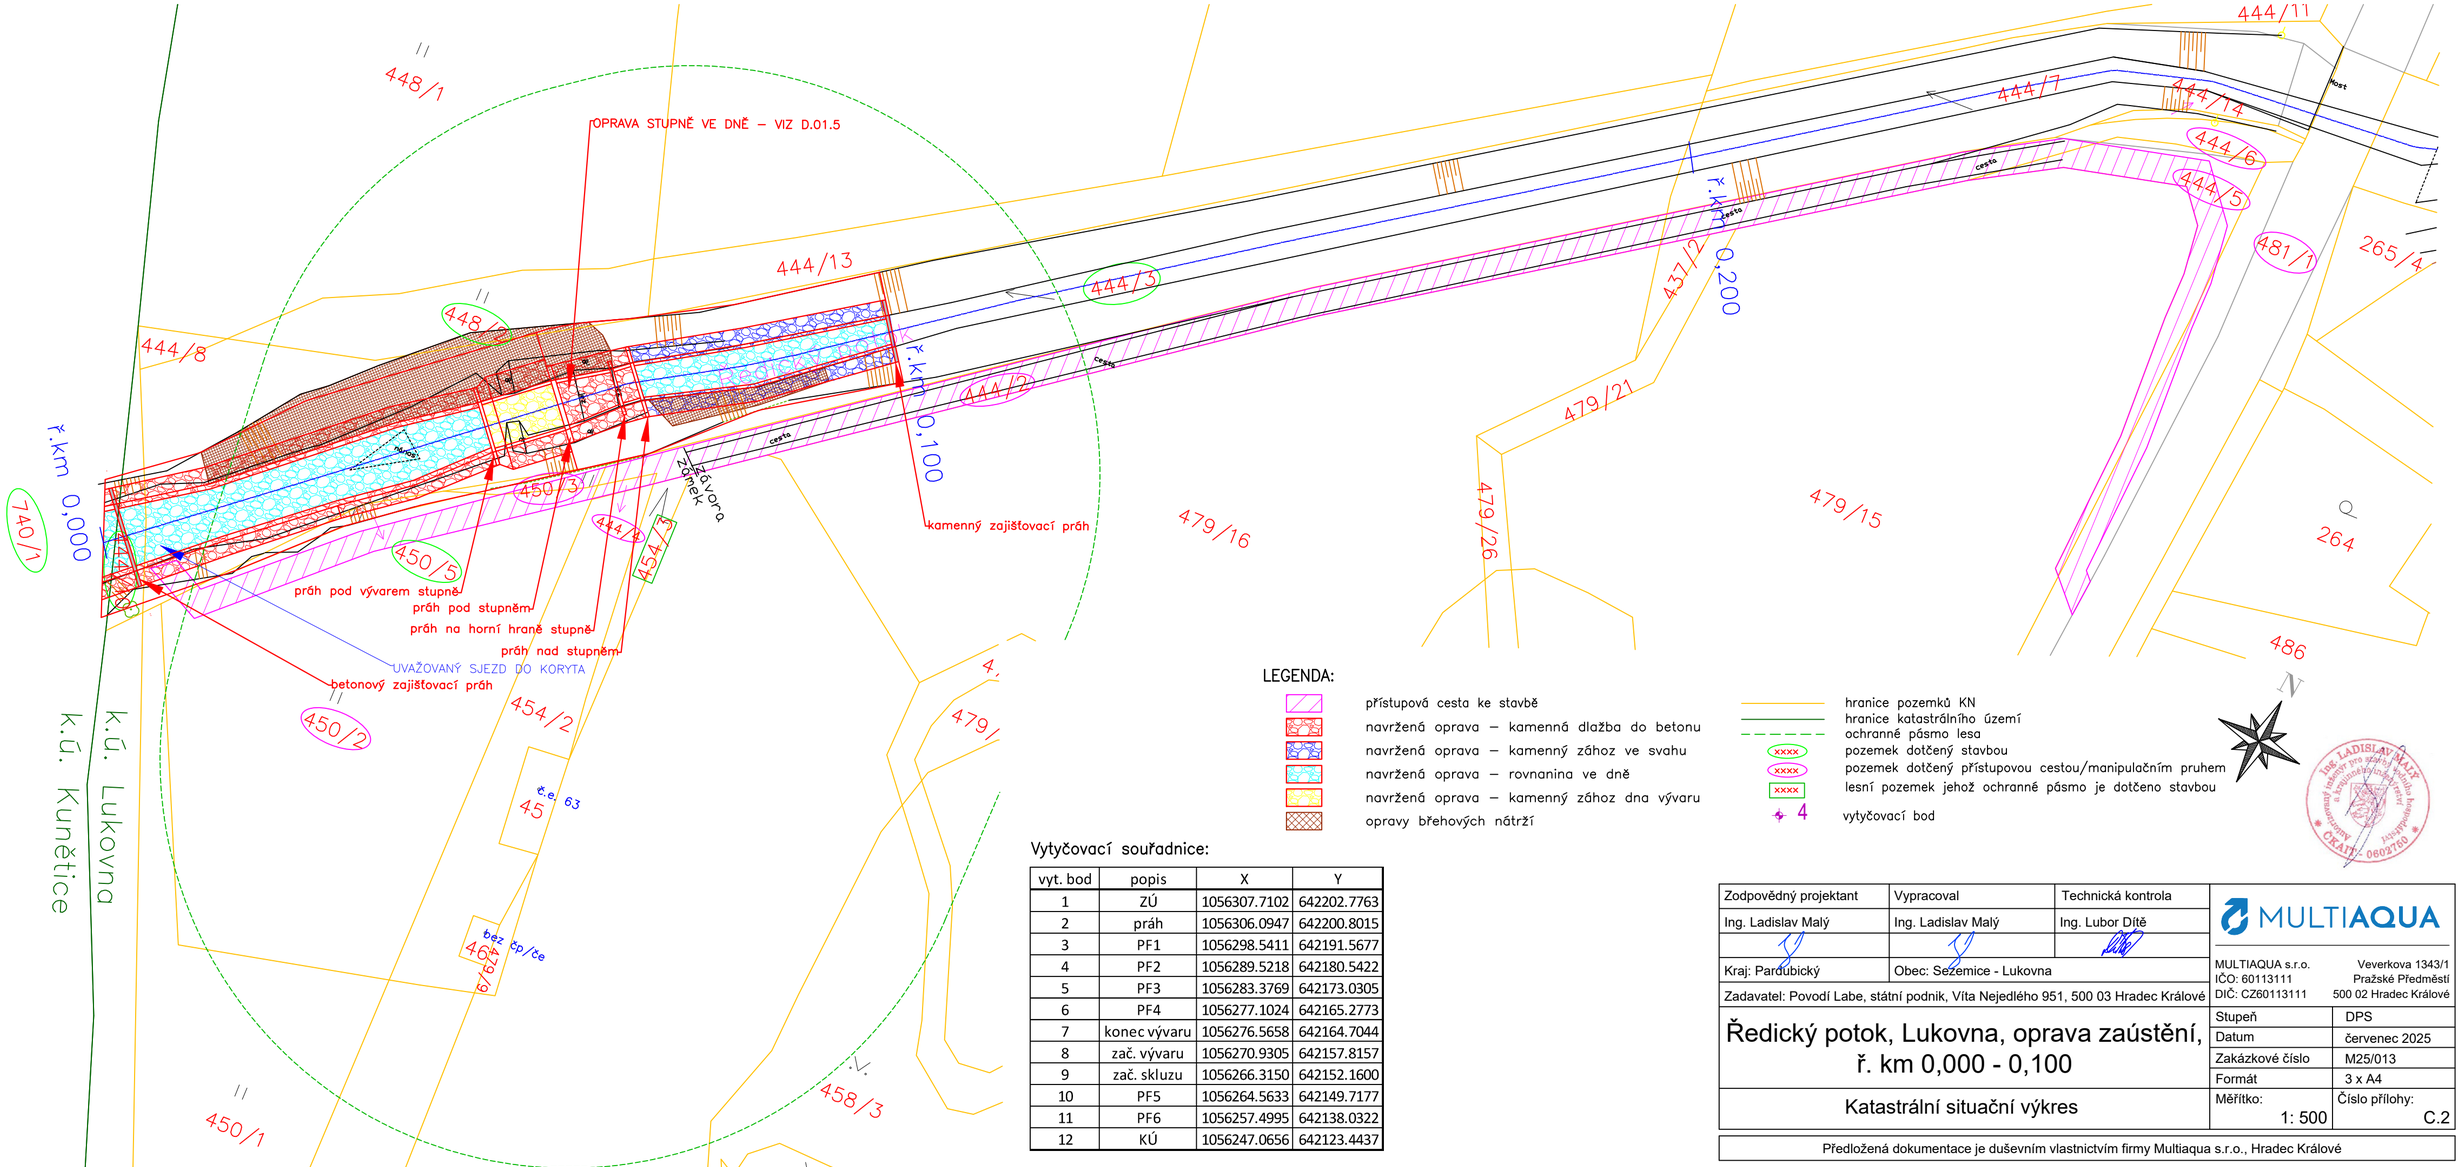

LEGENDA:

- přístupová cesta ke stavbě
- navržená oprava – kamenná dlažba do betonu
- navržená oprava – kamenný zához ve svahu
- navržená oprava – rovnanina ve dně
- navržená oprava – kamenný zához dna vývaru
- opravy břehových nátrží
- hranice pozemků KN
- hranice katastrálního území
- ochranné pásmo lesa
- xxxx pozemek dotčený stavbou
- xxxx pozemek dotčený přístupovou cestou/manipulačním pruhem
- xxxx lesní pozemek jehož ochranné pásmo je dotčeno stavbou
- 4 vytyčovací bod

Vytyčovací souřadnice:

vyt. bod	popis	X	Y
1	ZÚ	1056307.7102	642202.7763
2	práh	1056306.0947	642200.8015
3	PF1	1056298.5411	642191.5677
4	PF2	1056289.5218	642180.5422
5	PF3	1056283.3769	642173.0305
6	PF4	1056277.1024	642165.2773
7	konec vývaru	1056276.5658	642164.7044
8	zač. vývaru	1056270.9305	642157.8157
9	zač. skluzu	1056266.3150	642152.1600
10	PF5	1056264.5633	642149.7177
11	PF6	1056257.4995	642138.0322
12	KÚ	1056247.0656	642123.4437

Zodpovědný projektant	Vypracoval	Technická kontrola
Ing. Ladislav Malý	Ing. Ladislav Malý	Ing. Lubor Dítě
Kraj: Pardubický	Obec: Sezemice - Lukovna	

Zadavatel: Povodí Labe, státní podnik, Víta Nejedlého 951, 500 03 Hradec Králové

Ředický potok, Lukovna, oprava zaústění, ř. km 0,000 - 0,100

Katastrální situační výkres

MULTIAQUA

MULTIAQUA s.r.o. Veverkova 1343/1
IČO: 60113111 Pražské Předměstí
DIČ: CZ60113111 500 02 Hradec Králové

Stupeň	DPS
Datum	červenec 2025
Zakázkové číslo	M25/013
Formát	3 x A4
Měřítko: 1: 500	Číslo přílohy: C.2

Předložená dokumentace je duševním vlastnictvím firmy Multiaqua s.r.o., Hradec Králové