


Půdorys 1.NP - výkres č.1

- 1.01 Kancelář jezného
- 1.02 Denní místnost
- 1.03 Sprcha
- 1.04 WC
- 1.05 Chodba
- 1.06 Chodba + schodiště
- 1.07 Úklidová místnost

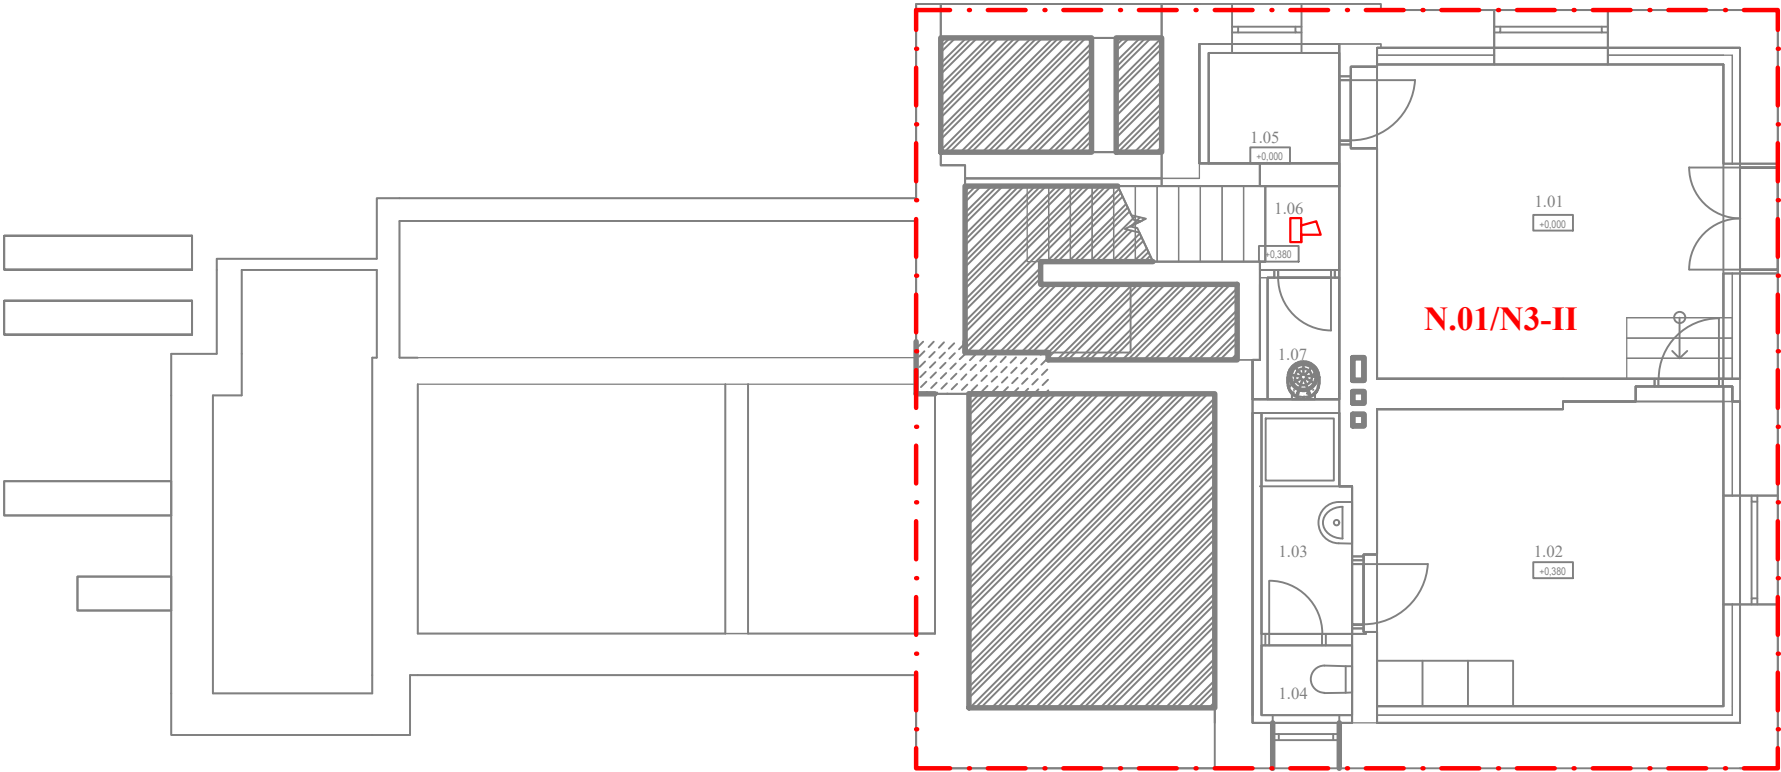

LEGENDA ZNAČENÍ

- POŽÁRNÍ ÚSEKY
- POŽÁRNĚ NEBEZPEČNÝ PROSTOR
- HASICÍ PŘÍSTROJ