


Půdorys 3.NP - výkres č.5

- 3.01 Chodba + schodiště
- 3.02 Pokoj
- 3.03 Koupelna
- 3.04 Pokoj
- 3.05 Pokoj
- 3.06 Pokoj

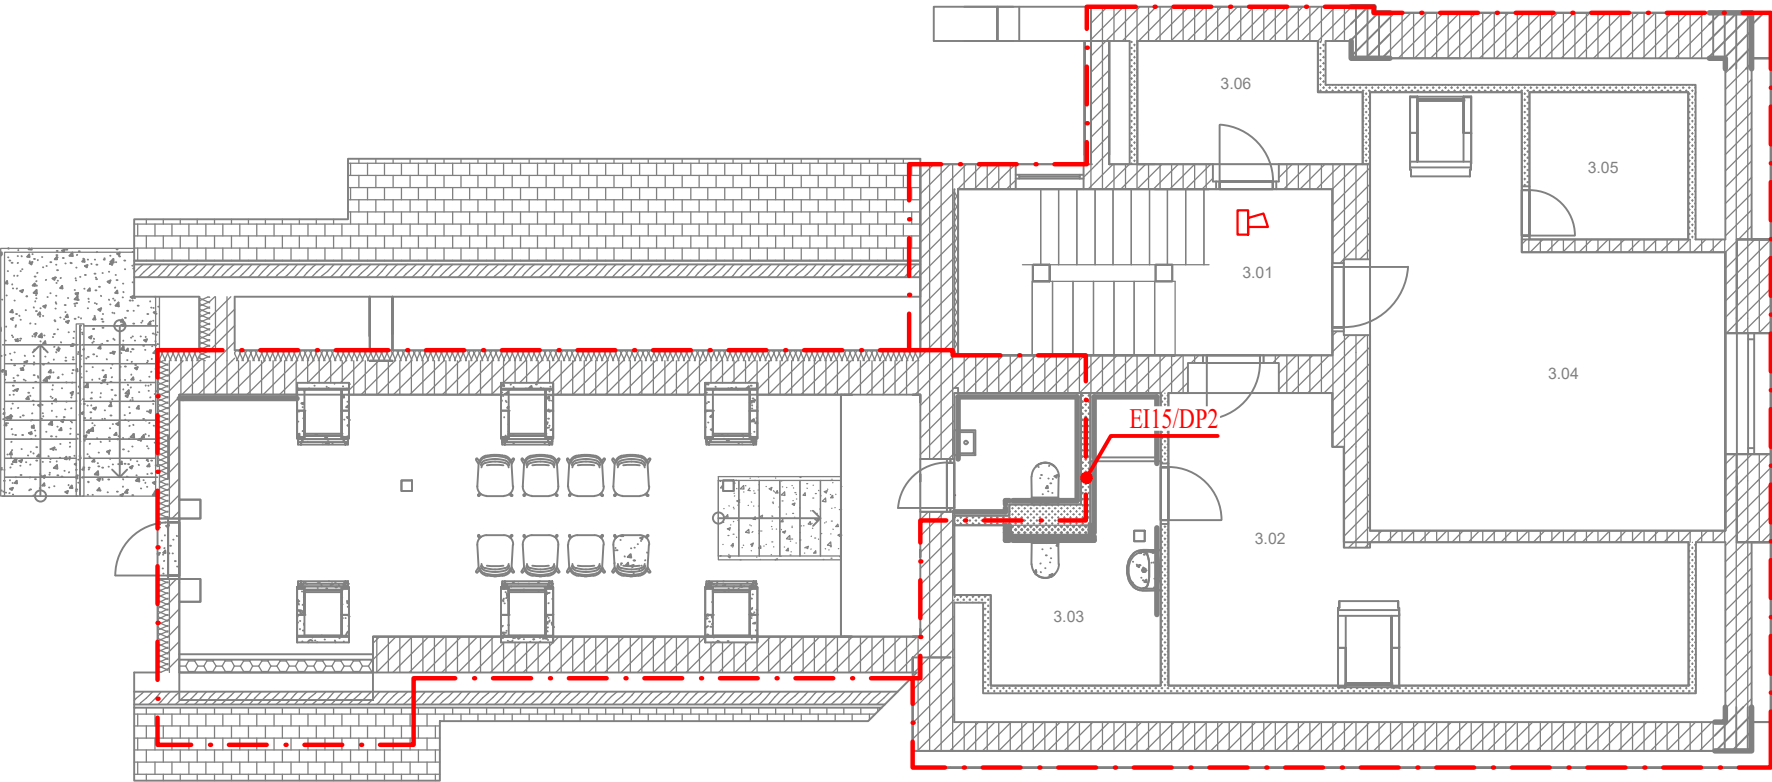

- LEGENDA ZNAČENÍ**
- POŽÁRNÍ ÚSEKY
 - POŽÁRNĚ NEBEZPEČNÝ PROSTOR
 - HASÍCÍ PŘÍSTROJ
 - HLASIČ KOUŘE DLE ČSN EN 14604