


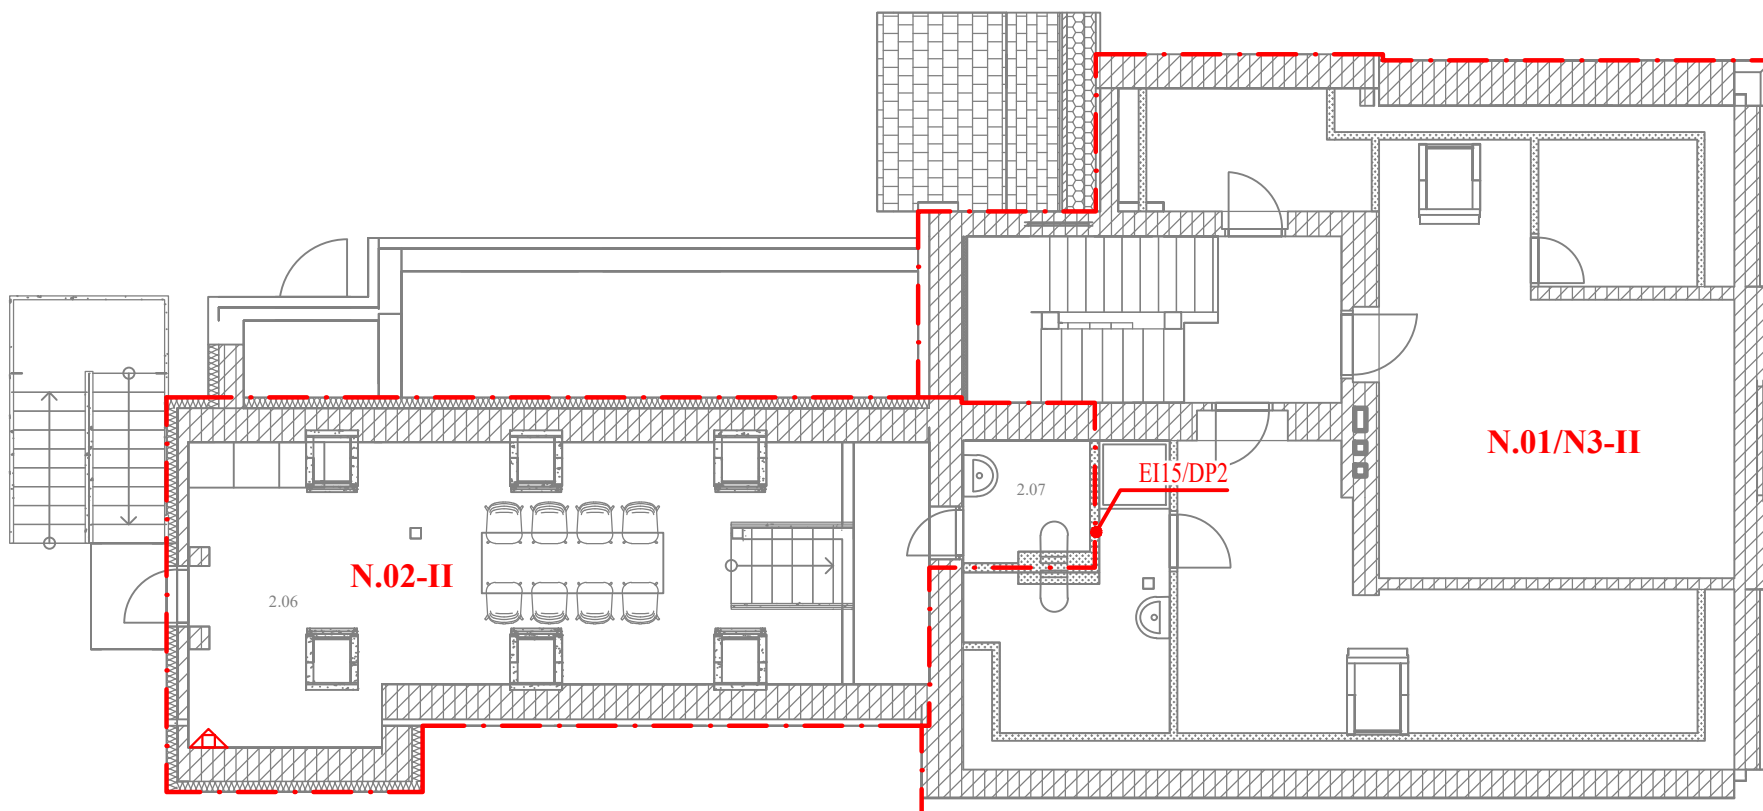

Půdorys mezaninu 2.NP - výkres č.4

2.06	Jednací miestnosť
2.08	WC



LEGENDA ZNAČENÍ

- | | |
|---|-------------------------------|
| — · — · — | POŽÁRNÍ ÚSEKY |
| — · · — | POŽÁRNĚ NEBEZPEČNÝ PROSTOR |
|  | HASÍČÍ PŘÍSTROJ |
|  | HLÁŠIČ KOUŘE DLE ČSN EN 14604 |