




Východní pohled

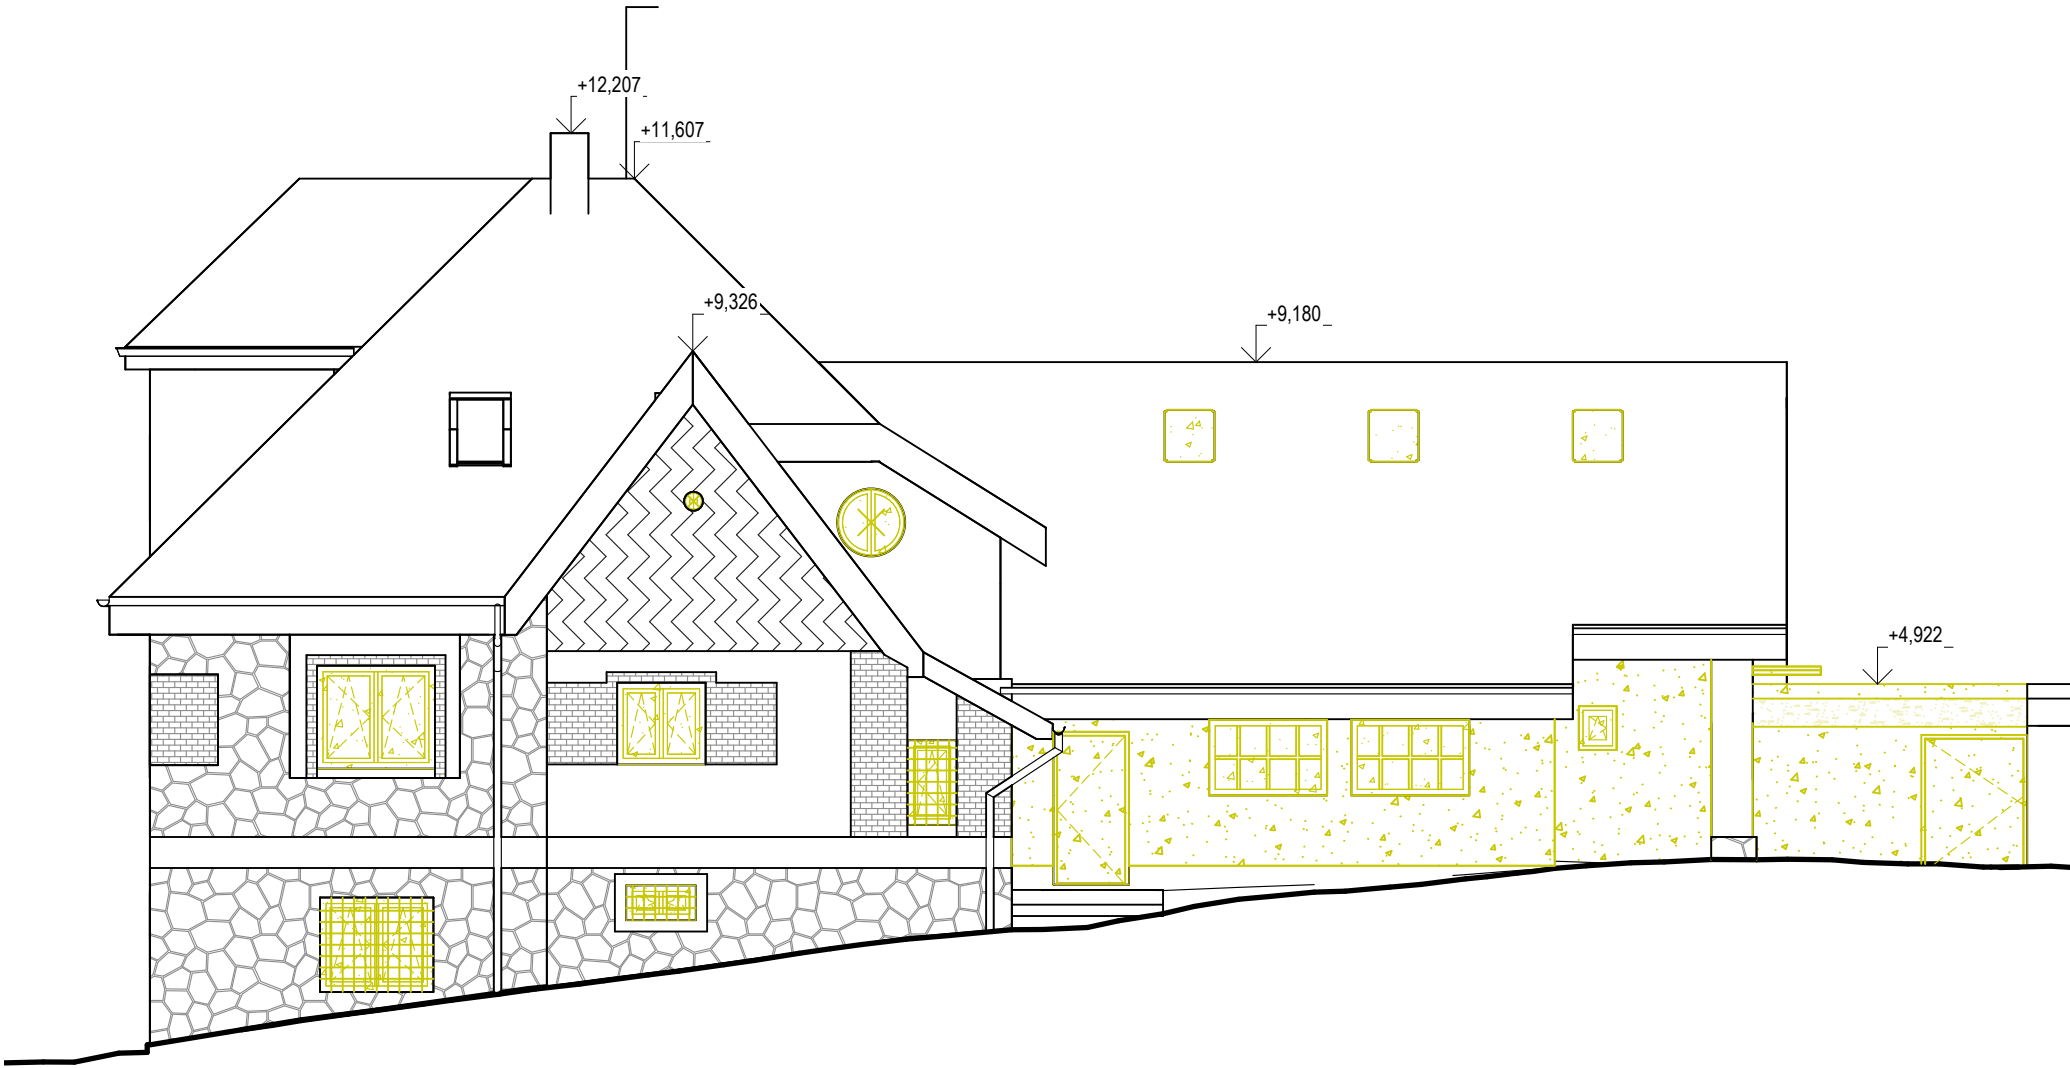


Jižní pohled

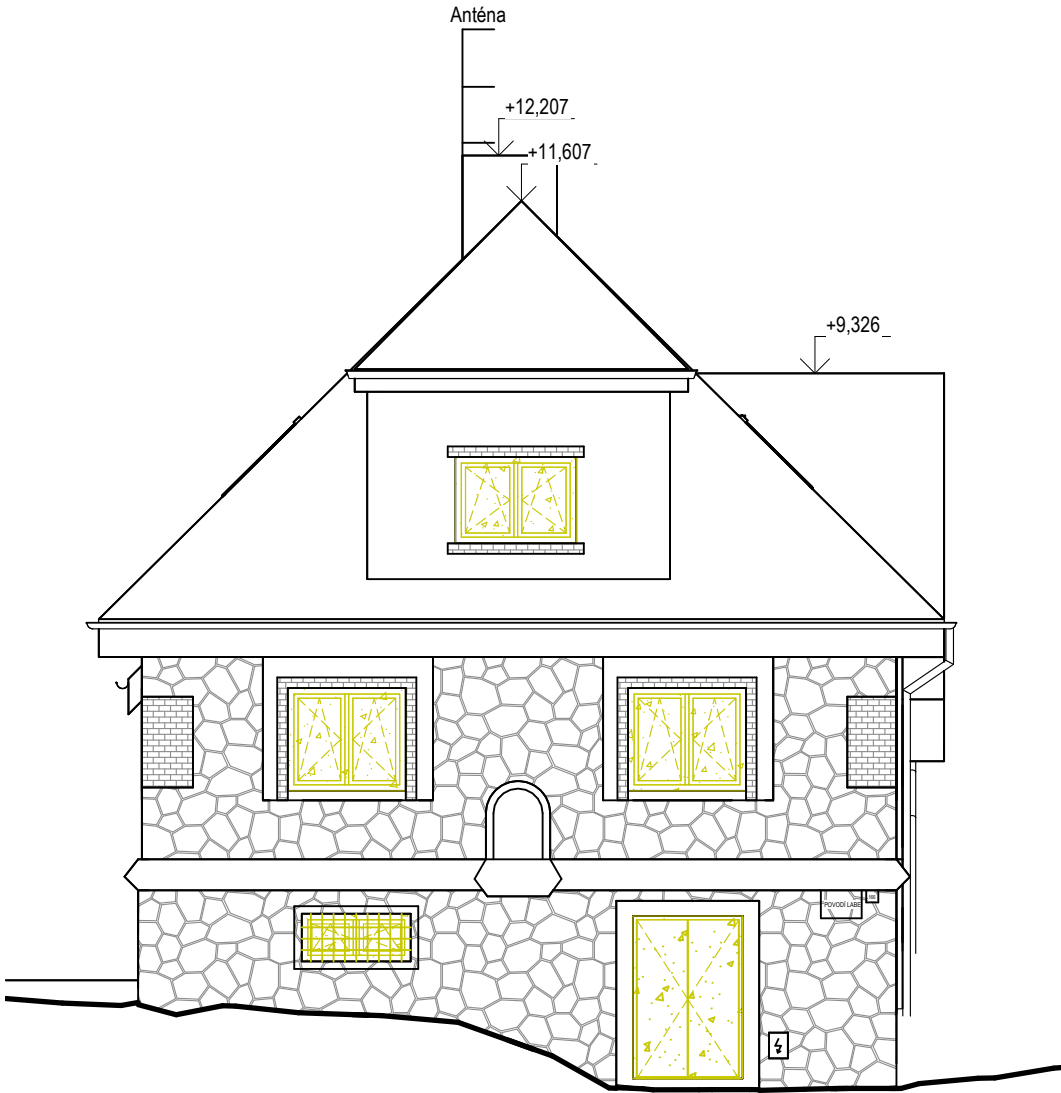

Západní pohled

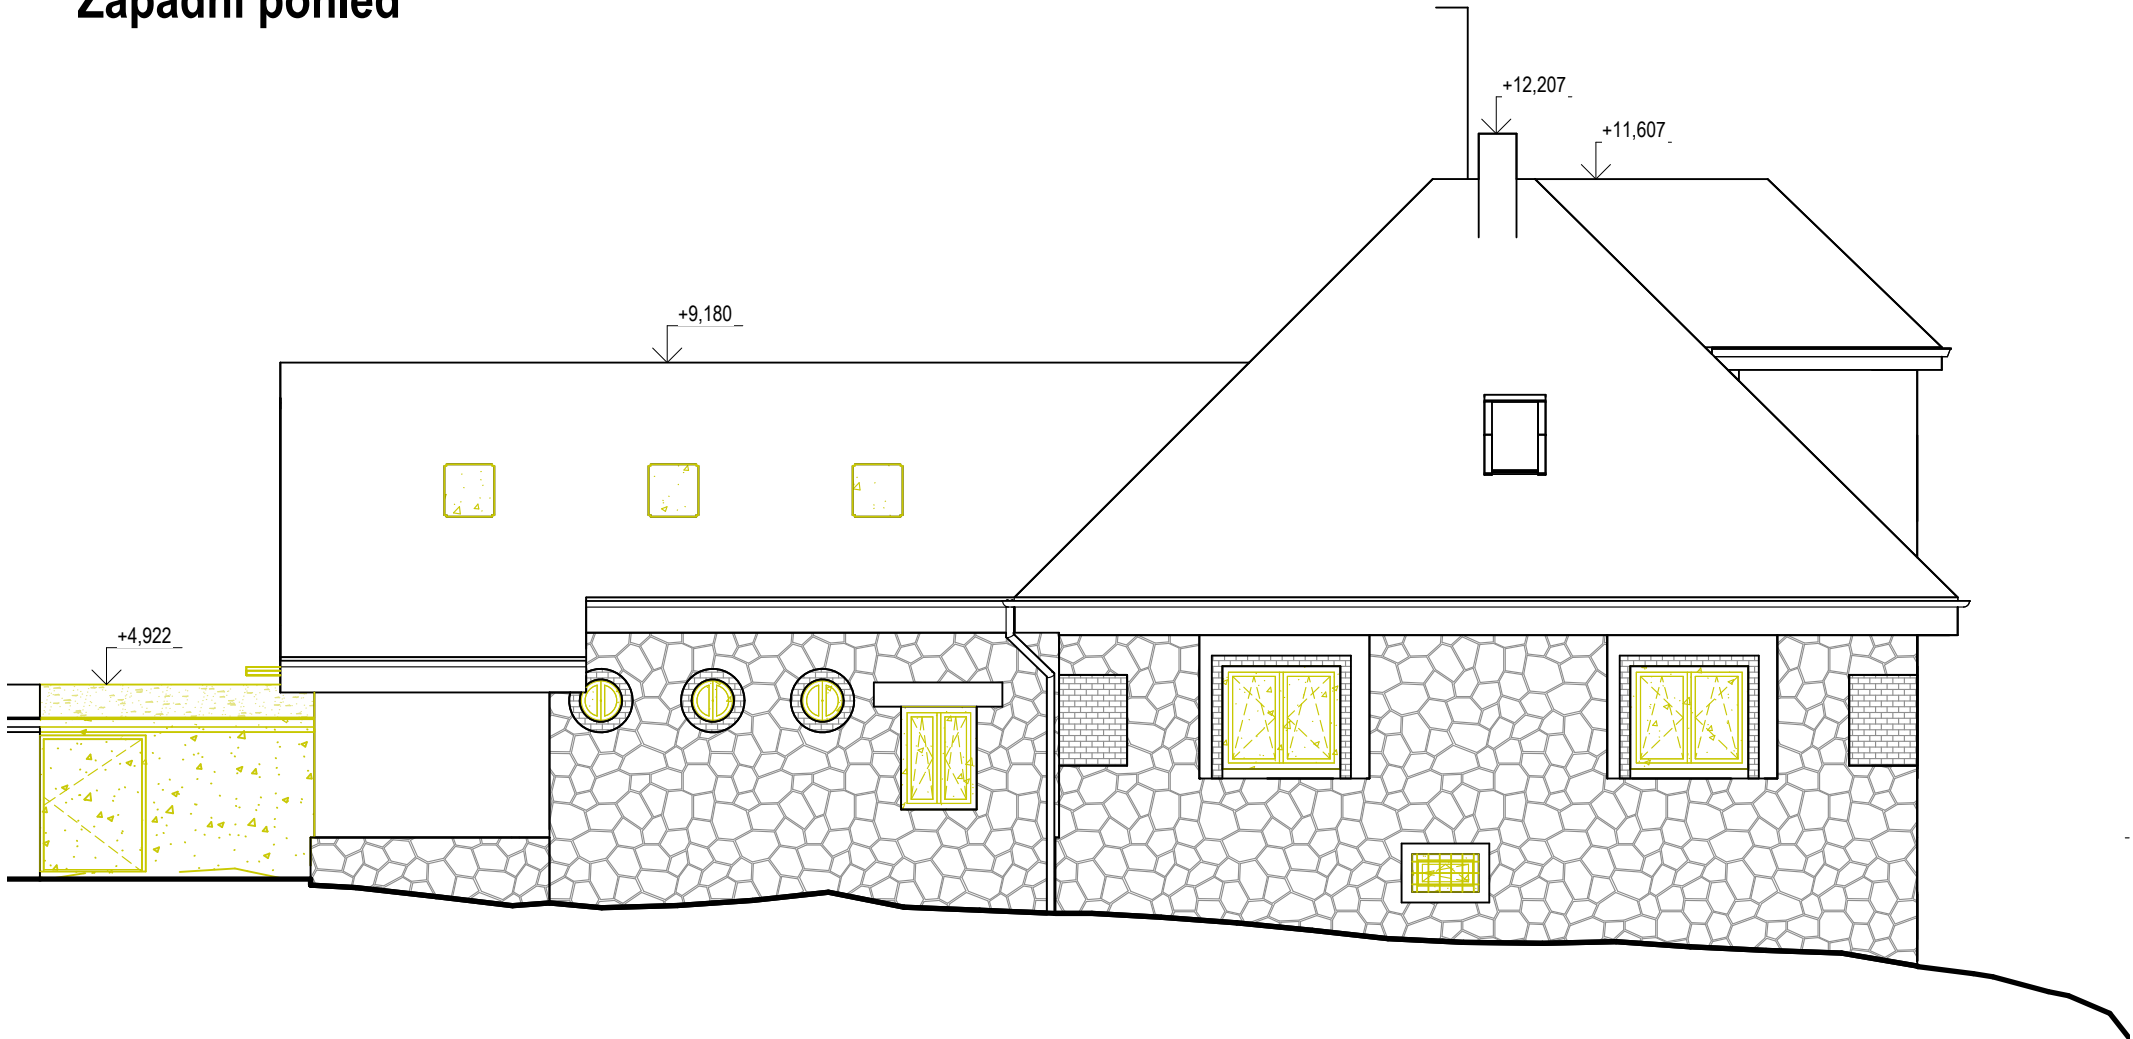

Severní pohled

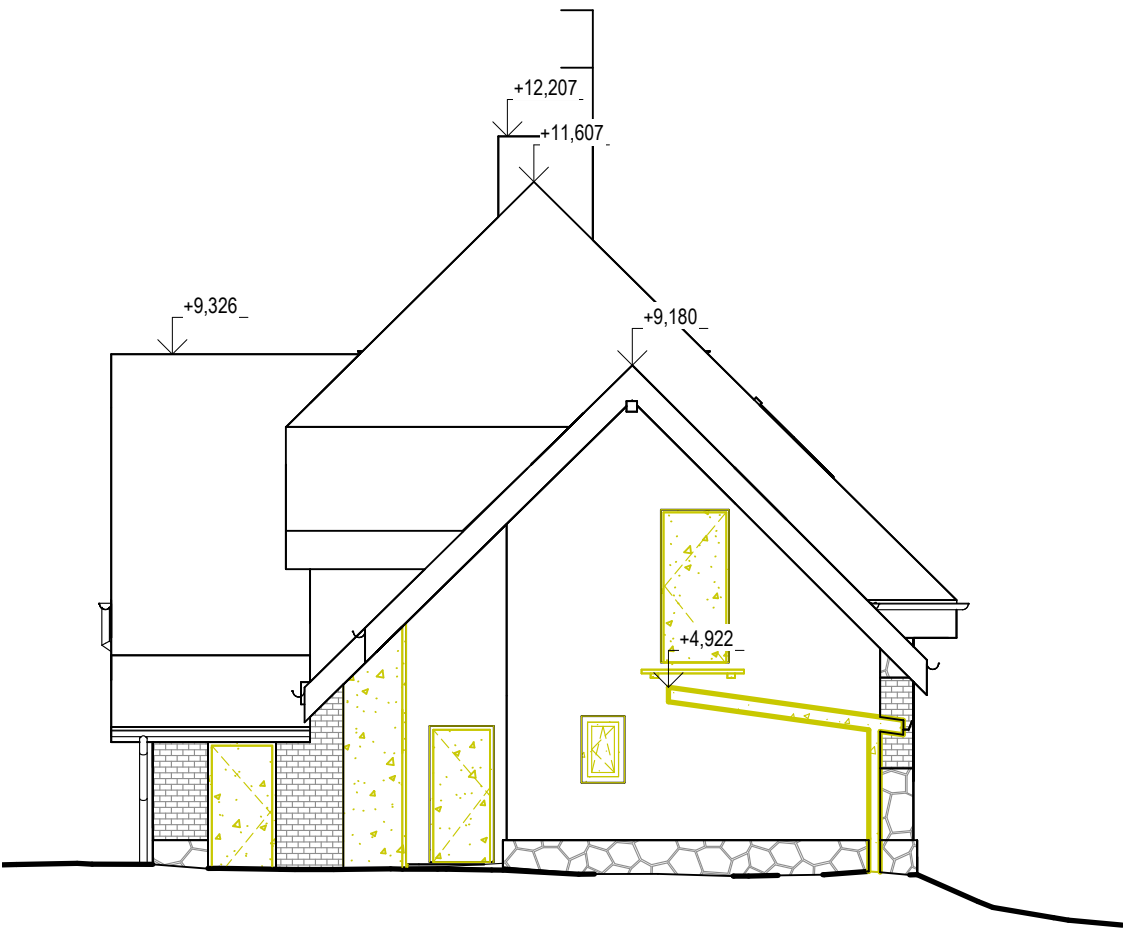

LEGENDA MATERIÁLU A OZNAČENÍ

- Kamenné zdivo
- Cihelné zdivo
- Dřevěné obložení
- Stávající fasádní omítka
- Bourané konstrukce

Dokumentace pro provedení stavby

Bezdíček

Soutěžní systém JTSK Výškový systém B.p.v. ±0.000 = 496,21 m n.m. (Šachta vodovodní přípojky = 499,14) Projektant si vyhrazuje právo doplňovat, případně pozměňovat projekt na základě nových poznatků zjištěných během provádění stavby.		prostav s.r.o. Na Kopeč 316, 530 02 Mikulovice IČ 288 10 180, DIČ CZ 288 10 180 tel. 778 953 951, bezdicek@ib.cz, www.ib.cz	
Vypracoval Žemličková A.M.	Zodp.projektant Ing. Bezdíček L.	formát 8 x A4	
Kreslil Žemličková A.M.	Investor Povodí Labe, státní podnik, Váta Nejedlého 951/8, Slezské Předměstí, 500 03 Hradec Králové		datum 07/2024
Akce VD Seč, rekonstrukce domu hrázného, č. 229230001		účel DSP + DPS	paré
Seč 166, 538 07 Seč, k.ú. Seč, parc. č. 205		stav. objekt S0 01	
Obsah výkresu Pohledy - bourací práce		Měřítko 1:100	Č. výkresu D.1.3.19