



ŘEZ A-A'

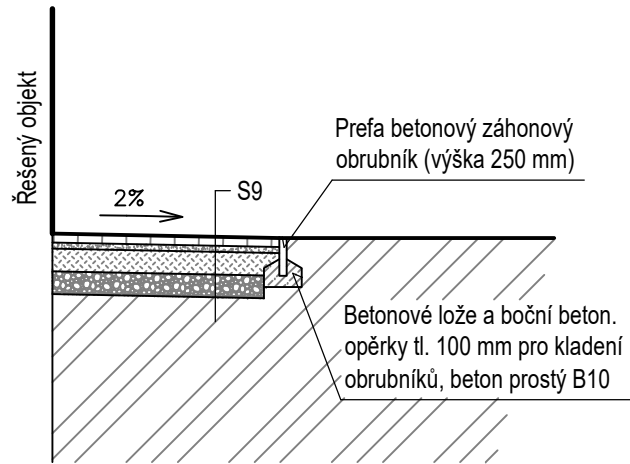

ŘEZ B-B'

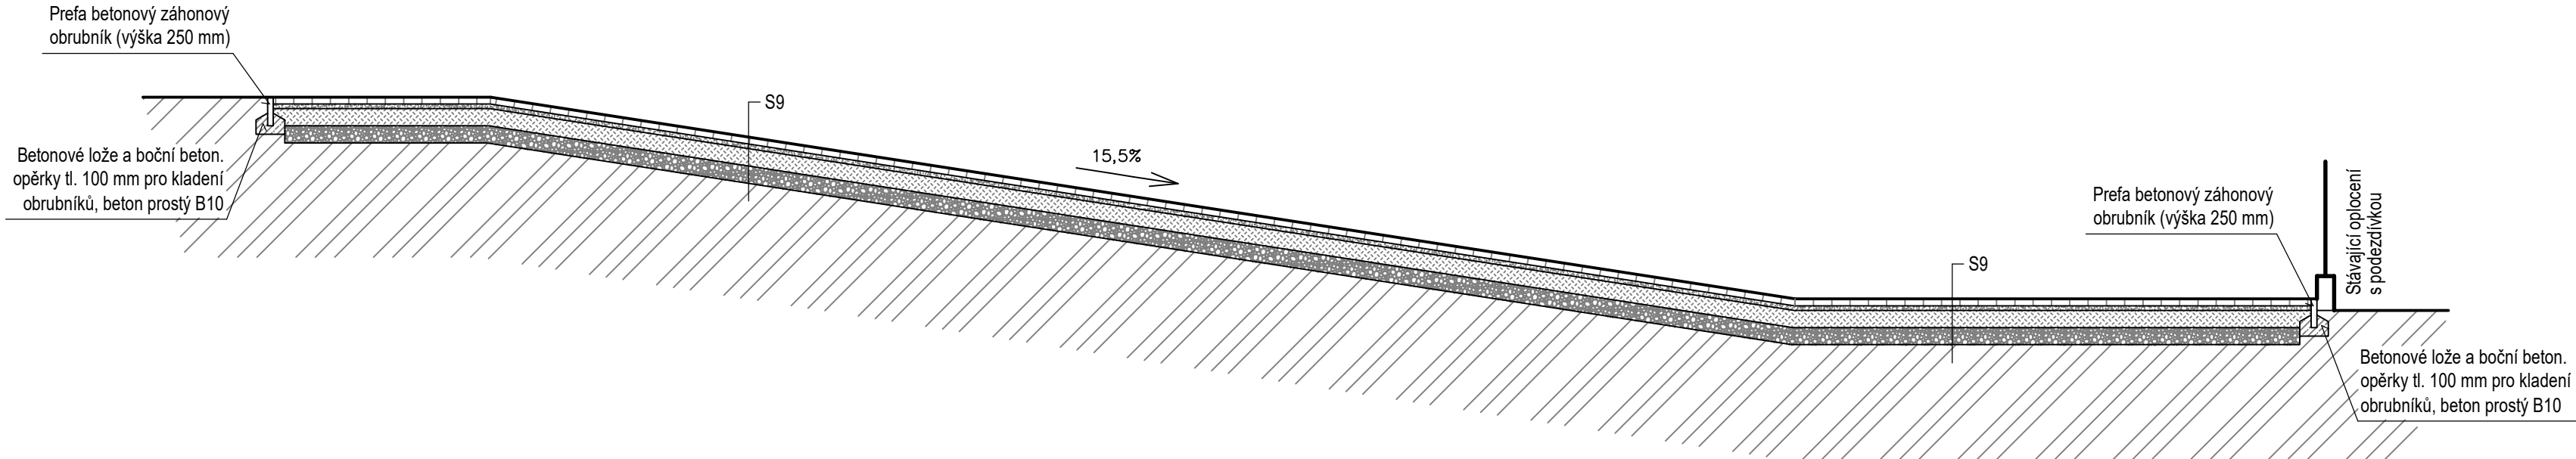


LEGENDA MATERIÁLŮ

- Betonová zámková dlažba
- Štěrkodrt' fr. 4 - 8 mm
- Štěrkodrt' fr. 0 - 32 mm
- Štěrkodrt' fr. 0 - 63 mm
- Beton prostý
- Rostlý terén

S9  
Betonová zámková dlažba 60 mm  
Kladecí vrstva fr. 4 - 8 mm 40 mm  
Štěrkodrt' fr. 0 - 32 mm 150 mm  
Štěrkodrt' fr. 0 - 63 mm 150 mm  
Rostlý terén

Souřadnicový systém: JTSK  
Výškový systém B.p.v. ±0.000 = - 496,21 m.n.m. (Šachta vodovodní přípojky = 499,14)  
Projektant si vyhrazuje právo doplňovat, případně pozměňovat  
projekt na základě nových poznatků zjištěných během provádění stavby.

Vypracoval Žemličková A.M.	Zodp. projektant Ing. Bezdíček L.	Tech. kontrola	 <b>prostav s.r.o.</b> Na Kopci 316, 530 02 Mikulovice IČ 288 10 180, DIČ CZ 288 10 180 tel. 776 855 581, bezdicek@ib.cz , www.ib.cz
Kreslil Žemličková A.M.			
Investor	Povodí Labe, státní podnik, Váta Nejedlého 951/8, Slezské Předměstí, 500 03 Hradec Králové		formát 8 x A4
Akce	VD Seč, rekonstrukce domu hrázného, č. 229230001		datum 07/2024
			účel DSP + DPS
			paré
	Seč 166, 538 07 Seč, k.ú. Seč, parc. č. 205		stav. objekt SO 01
Obsah výkresu	Zpevněné plochy - řezy		Měřítko 1:50
			Č. výkresu D.1.3.41