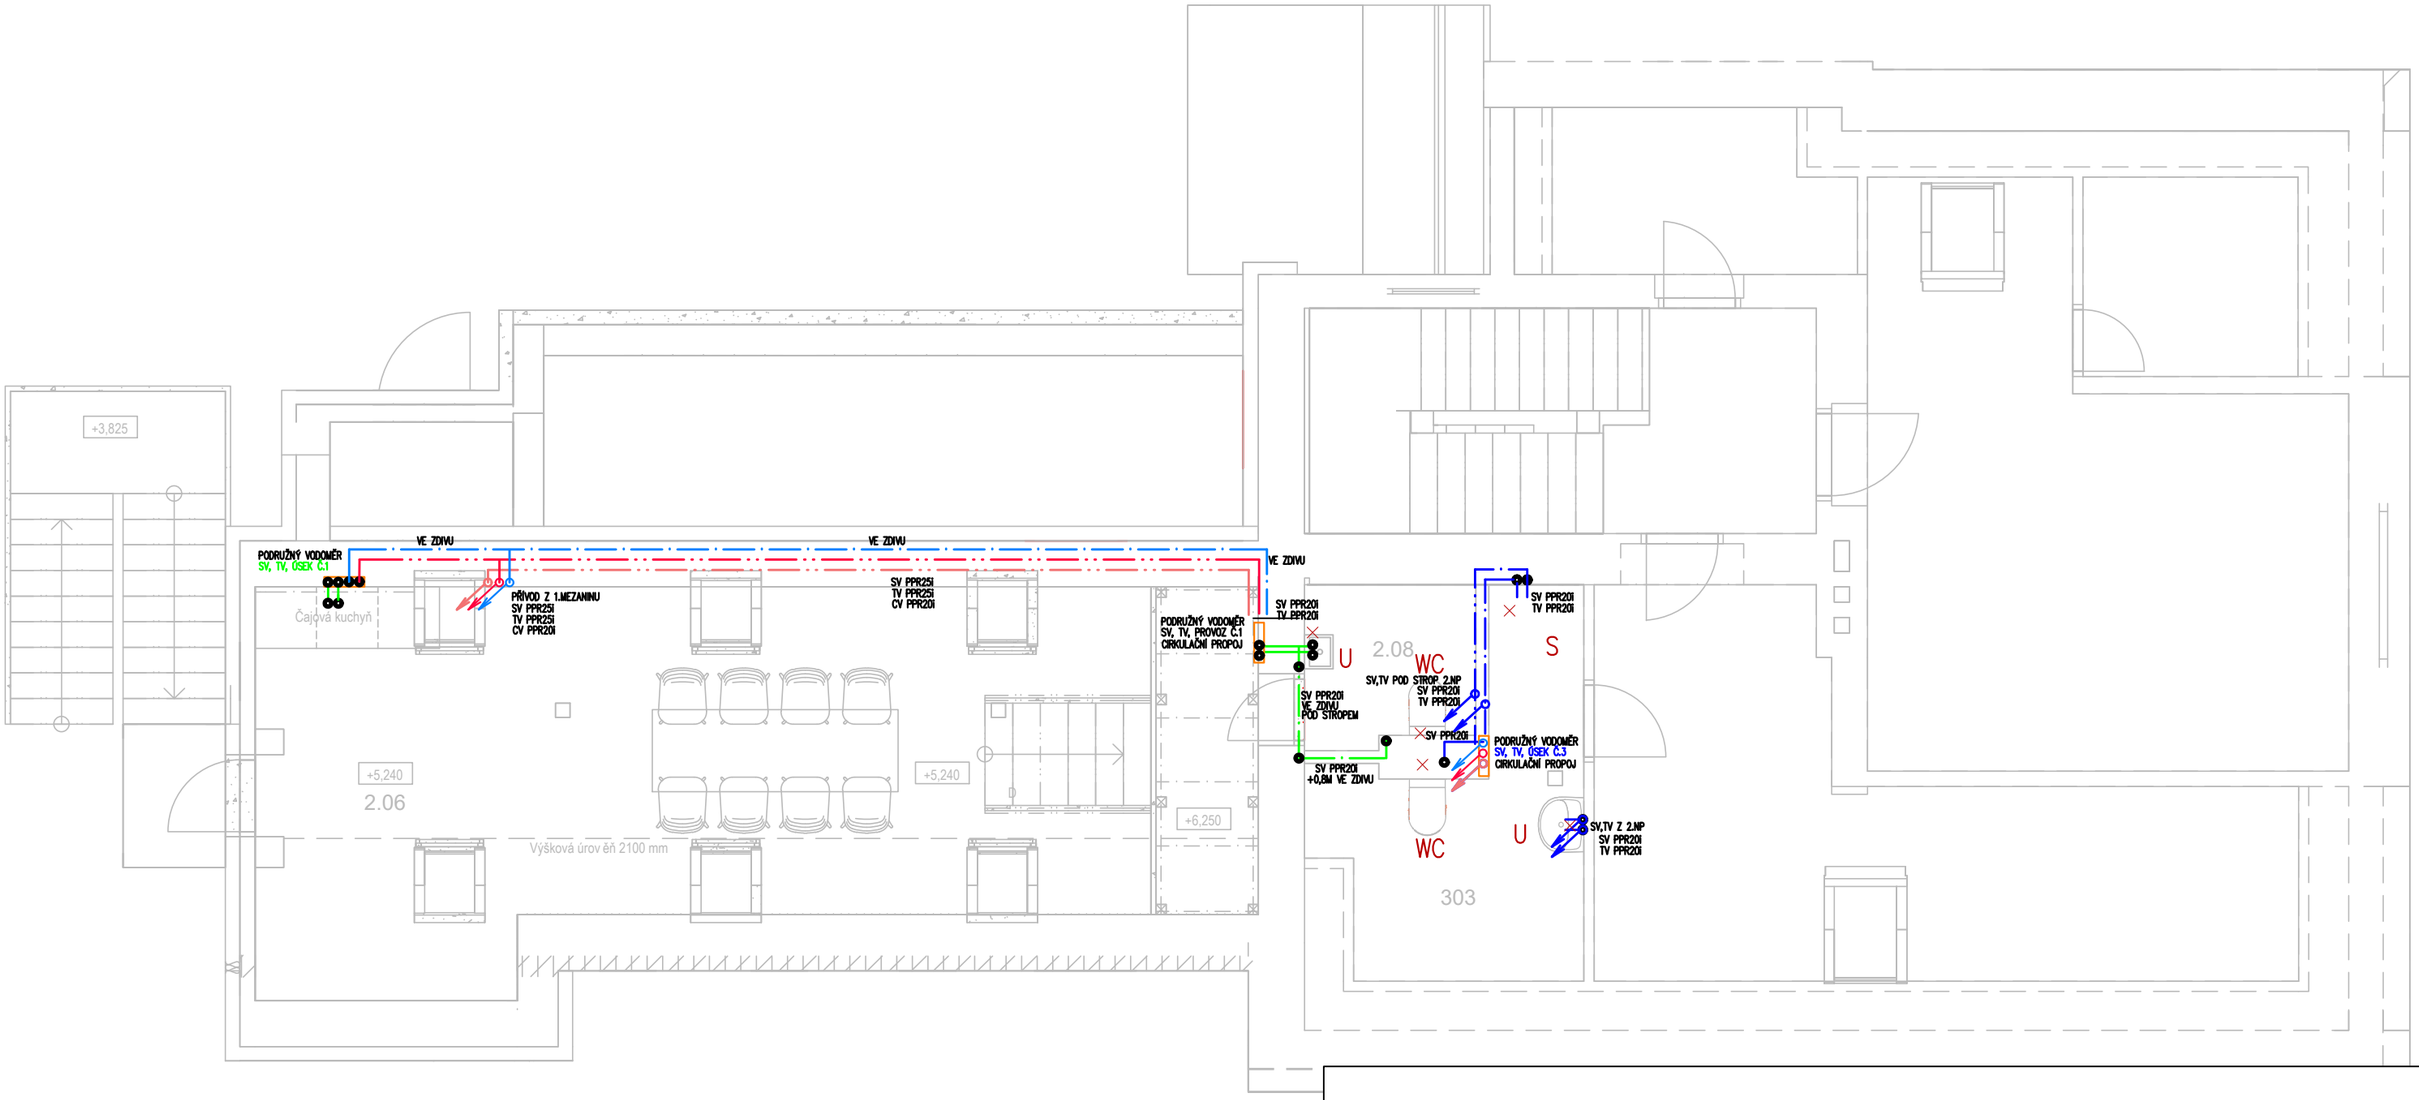

POZN.
VEDENÍ POTRUBÍ KANALIZACE, SV, TC, CV
NESMÍ BÝT VEDENO VE VNITŘNÍM ZATEPLENÍ

LEGENDA POTRUBÍ:

- PŘIPOJOVACÍ SPLAŠKOVÁ KANALIZACE
- LEŽATÁ SPLAŠKOVÁ KANALIZACE
- STUDENÁ VODA
- TEPLÁ VODA
- CIRKULAČNÍ VODA

Dokumentace pro provedení stavby

Souřadnicový systém JTSK
Výškový systém B.p.v. ±0.000 = 496,21 m n.m. (Šachta vodovodní přípojky = 499,14)
Projektant si vyhrazuje právo doplňovat, případně pozměňovat
projekt na základě nových poznatků zjištěných během provádění stavby.

Vypracoval	Zodp.projektant	Technická kontrola
ING. HORYNA	ING. HORYNA	Ing. Bezdíček L.
Kreslil		

prostav s.r.o.
Na Kopci 316, 530 02 Mikulovice
IČ 288 10 180, DIČ CZ 288 10 180
tel. 776 855 581, bezdicek@ilb.cz , www.ilb.cz

Investor: Povodí Labe, státní podnik, Víta Nejedlého 951/8, Slezské Předměstí, 500 03 Hradec Králové

Akce

VD Seč, rekonstrukce domu hrázného, č. 229230001

Seč 166, 538 07 Seč, k.ú. Seč, parc. č. 205

D.2.2_ZDRAVOTNĚ TECHNICKÉ INSTALACE

Obsah výkresu

Půdorys 2.MEZ_ČÁST PODKROVÍ - VODOVOD

formát	datum	účel	paré	stav. objekt	Měřítko	Č. výkresu
4 x A4	07/2024	DPS		S0 01	1 : 50	15