


VZOROVÉ ULOŽENÍ POTRUBÍ PVC

a) V KOMUNIKACI

b) VE VOLNÉM TERÉNU

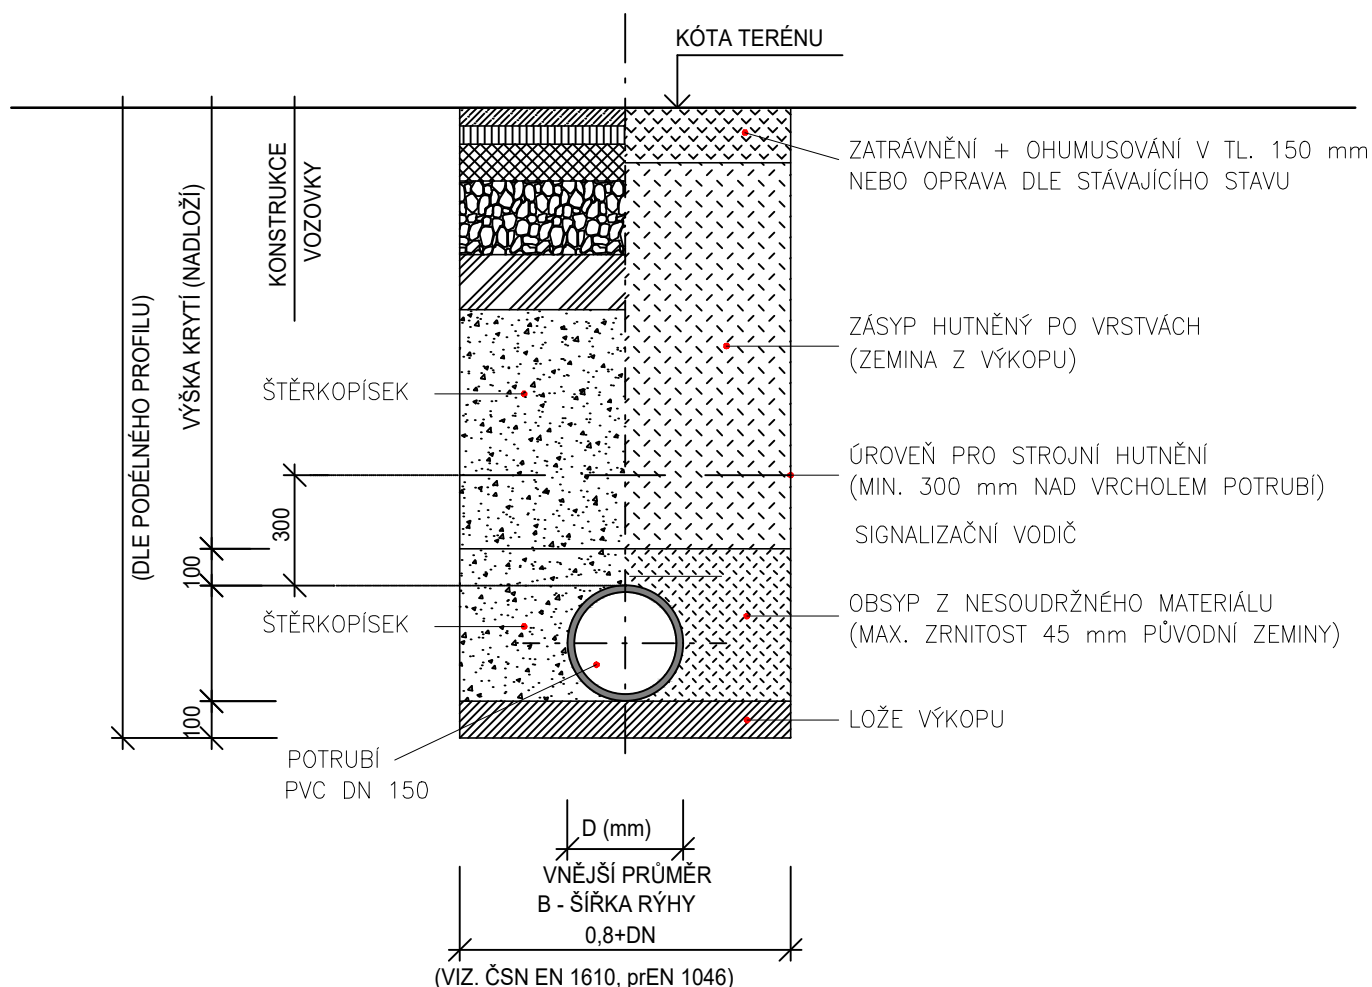

Dokumentace pro provedení stavby

Souřadnicový systém JTSK

Výškový systém B.p.v. $\pm 0.000 = 496,21$ m n.m. (Šachta vodovodní přípojky = 499,14)

Projektant si vyhrazuje právo doplňovat, případně pozměňovat

projekt na základě nových poznatků zjištěných během provádění stavby.

Vypracoval ING. HORYNA	Zodp.projektant ING. HORYNA	Technická kontrola Ing. Bezdíček L.	 prostav s.r.o. Na Kopci 316, 530 02 Mikulovice IČ 288 10 180, DIČ CZ 288 10 180 tel. 776 855 581, bezdicek@ilb.cz, www.ilb.cz
Kreslil			
Investor	Povodí Labe, státní podnik, Víta Nejedlého 951/8, Slezské Předměstí, 500 03 Hradec Králové		formát 4 x A4
Akce	VD Seč, rekonstrukce domu hrázného, č. 22923001 Seč 166, 538 07 Seč, k.ú. Seč, parc. č. 205 D.2.2_ZDRAVOTNĚ TECHNICKÉ INSTALACE		datum 07/2024
			účel DPS
			paré
Obsah výkresu	VZOROVÉ ULOŽENÍ POTRUBÍ Z PVC		stav. objekt S0 01
			Měřítko 1 : 50
			Č. výkresu 16