



1 – MEZANIN

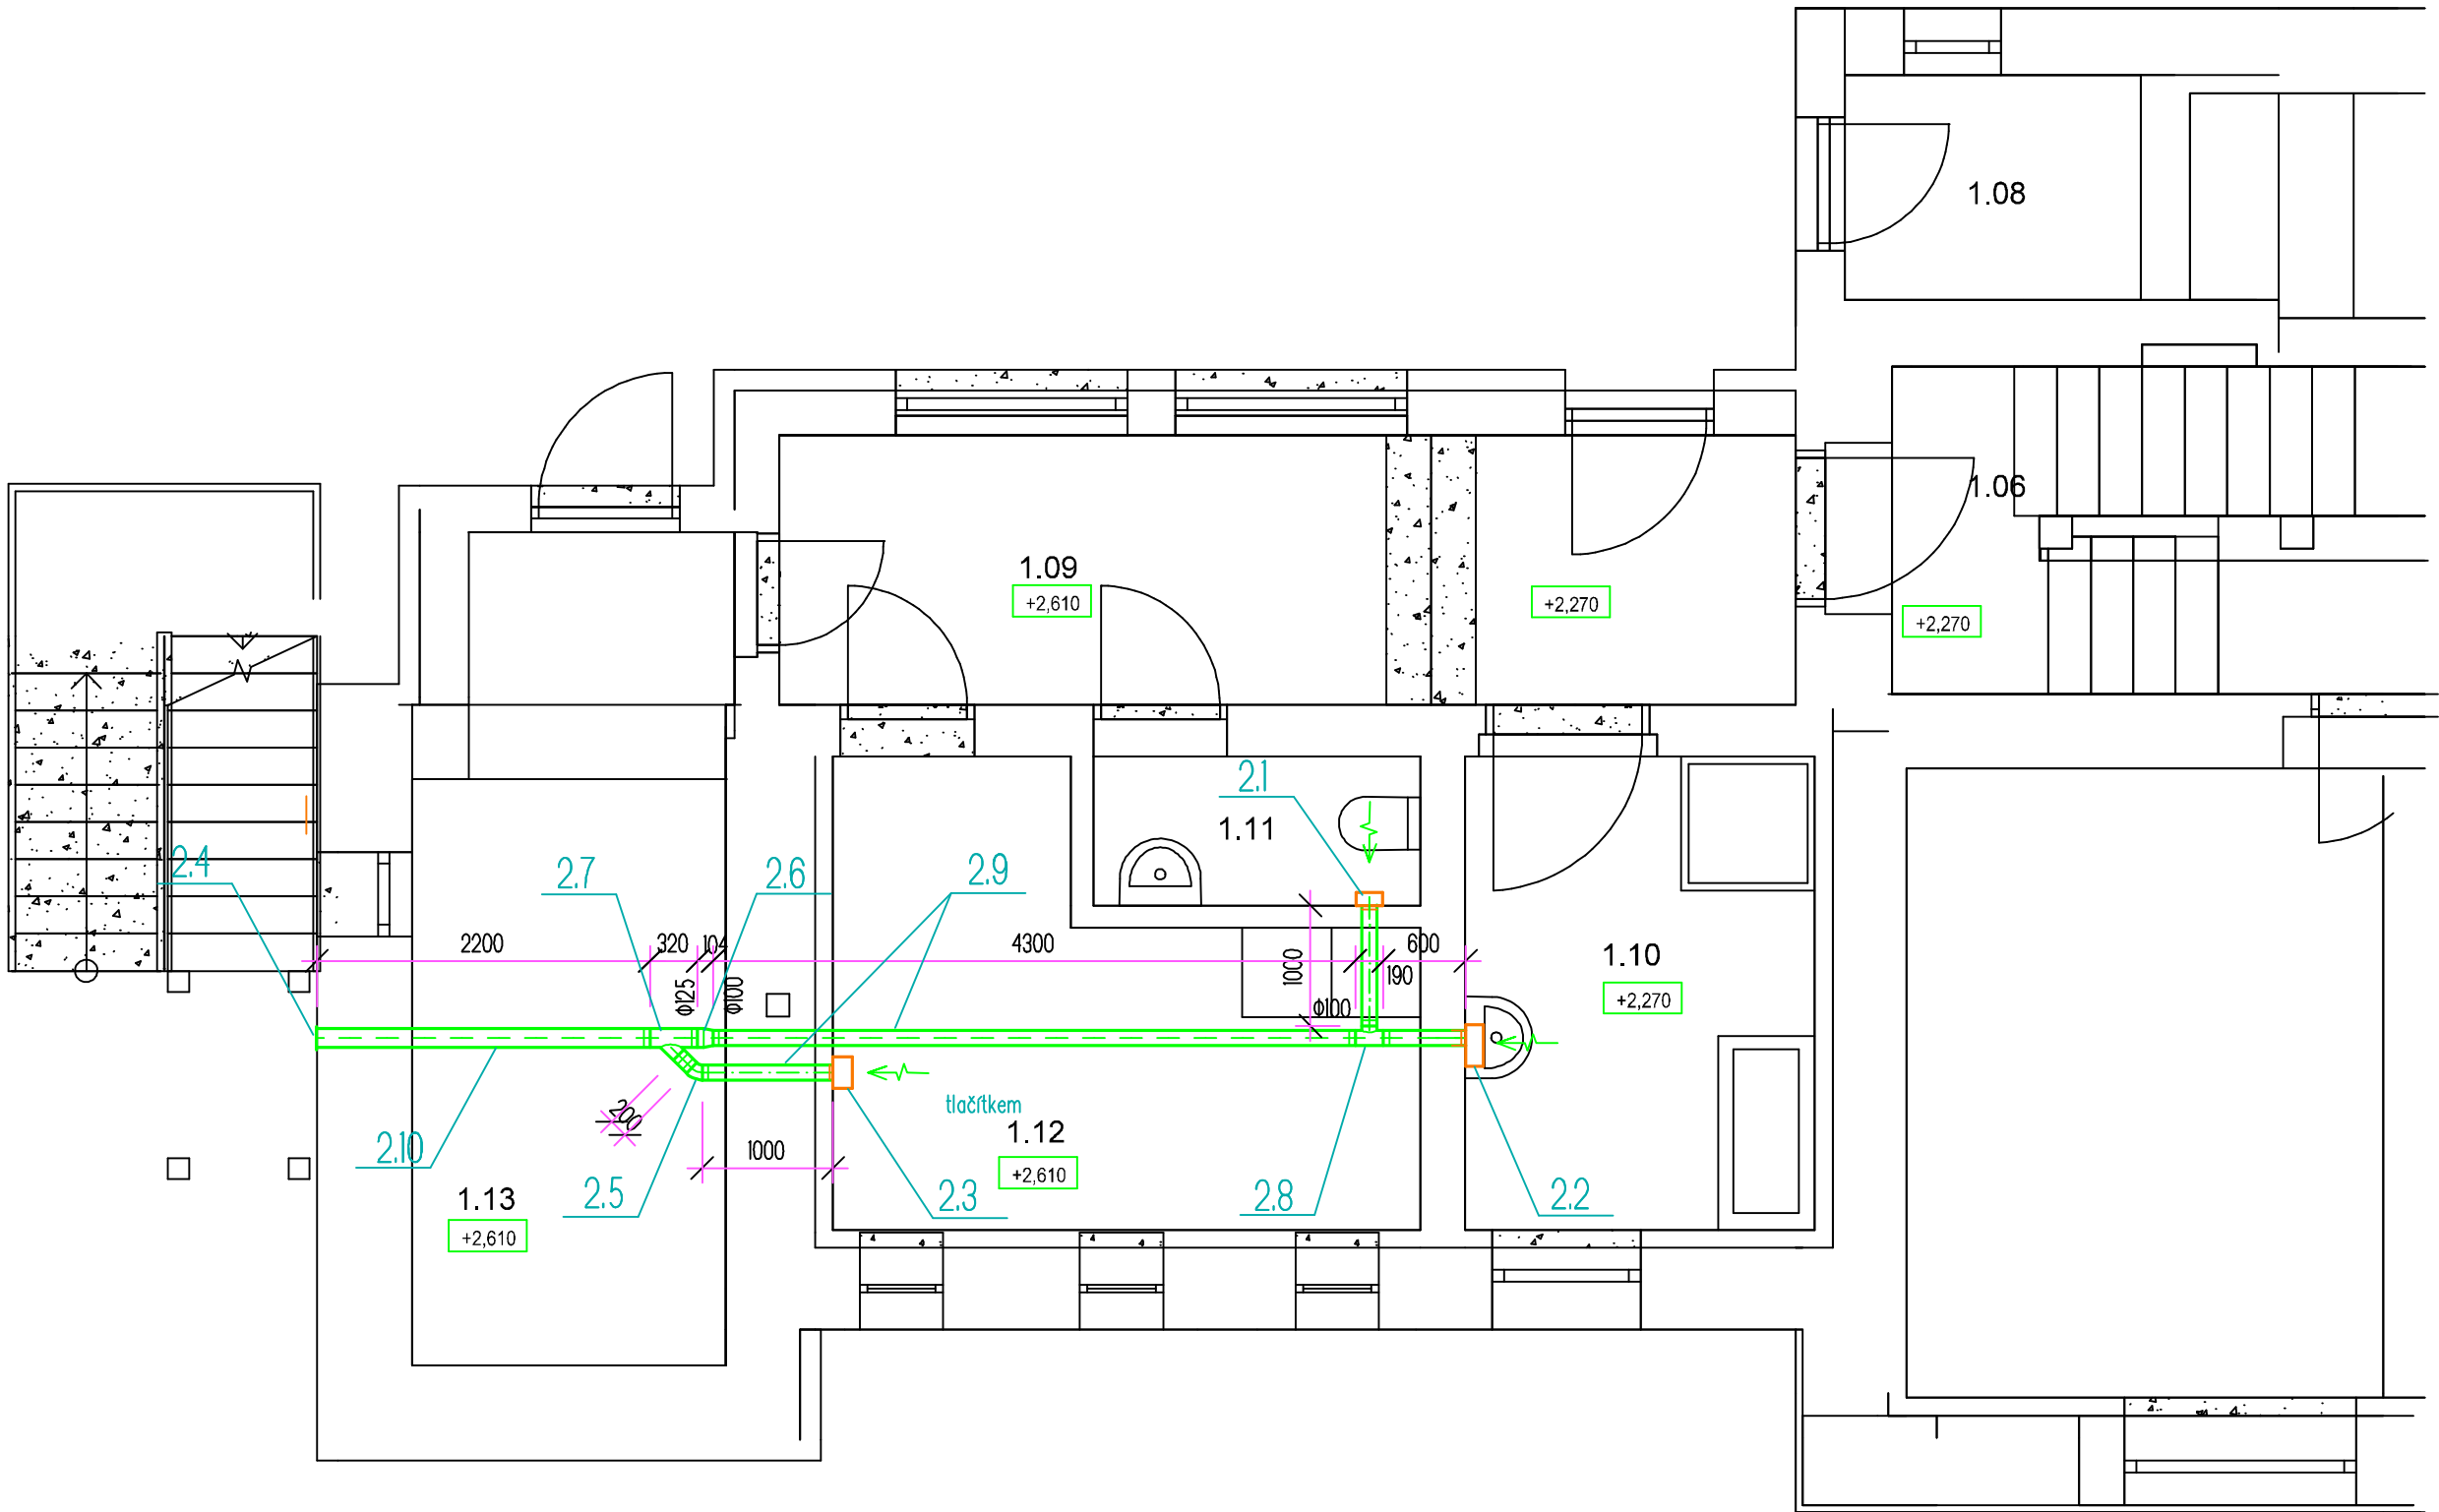

Tabulka místností		
Č.	Název místnosti	Plocha (m2)
1.06	CHODBA + SCHODIŠTĚ	7,33
1.08	ZÁDVEŘÍ	3,00
1.09	CHODBA	12,36
1.10	KOUPELNA	7,58
1.11	WC	2,20
1.12	DOMÁCÍ PRÁCE	10,00
1.13	TECHNICKÁ MÍSTNOST	11,27

Tabulka místností		
Č.	Název místnosti	Plocha (m2)
2.01	CHODBA + SCHODIŠTĚ	10,74
2.02	LOŽNICE	21,17
2.03	LOŽNICE	19,46
2.04	OBÝVČÍ POKOJ + KK	19,32
2.05	SPÍŽ	4,44

2NP

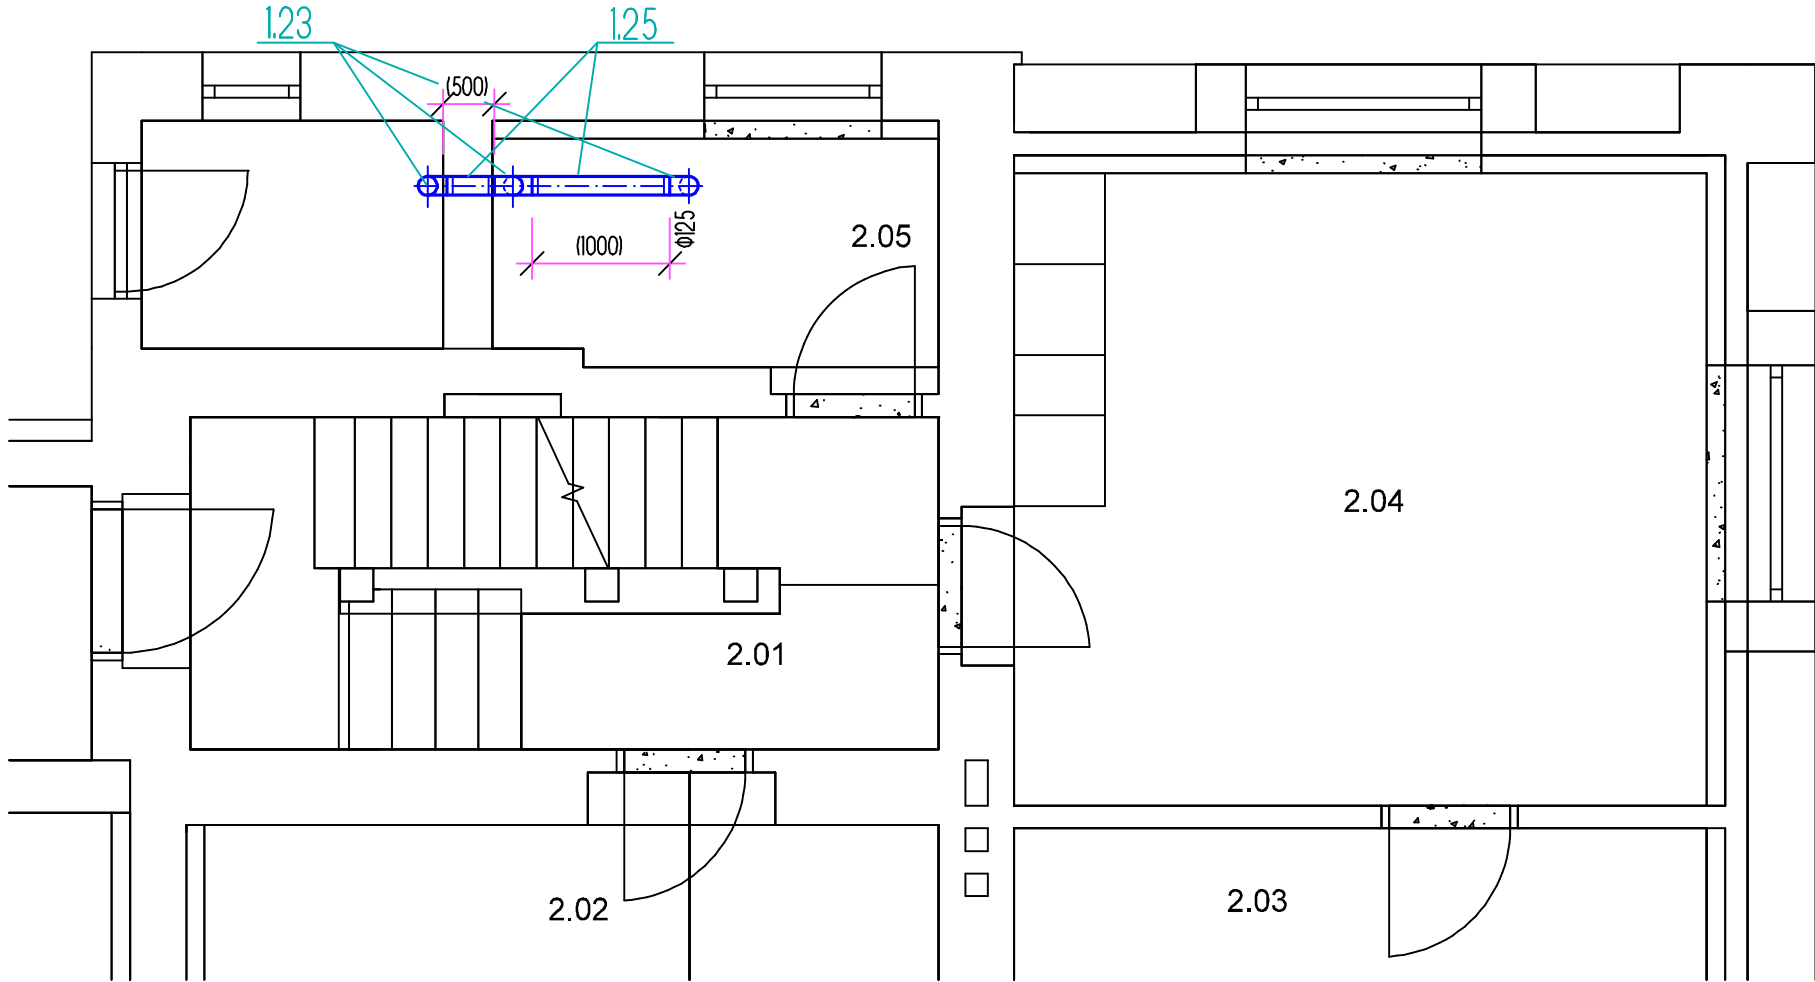

ILBprostav s.r.o. - Ing. Lukáš Bezdíček Na Kopci 316 530 02 MIKULOVICE			ING. ROMANA VACKOVÁ PROJEKTOVÁ ČINNOST VE VÝSTAVBĚ 561 02 DOLNÍ DOBROUČ 604 T: 465 523 662 e-mail: vackova@cominnet.cz		
VEDOUČÍ PROJEKTU		VYPRACOVAL	ZODPOVĚDNÝ PROJEKTANT PROFESE		
ING. LUKÁŠ BEZDÍČEK		ING. R.VACKOVÁ	ING. R.VACKOVÁ		
INVESTOR	Povodí Labe, státní podnik, Víta Nejedlého 951/8, Slezské Předměstí, 500 03 Hradec Králové			FORMÁT	
MÍSTO STAVBY	Seč			DATUM	
STAVBA VD Seč, rekonstrukce domu hrázného, č.22923001				X/2024	
				STUPEŇ PD	DPS
				MĚŘÍTKO	1 : 50
				Č.ZAKÁZKY	312024
				KÓD OBJEKTU	KÓD PROFESE
ČÁST	VZDUCHOTECHNIKA			ČÍSLO KOPIE	ČÍSLO REVIZE
OBSAH	PŮDORYS 1.MEZANINU A 2.NP				ČÍSLO VÝKRESU
					D.2.4.c.4