




PODKROVÍ

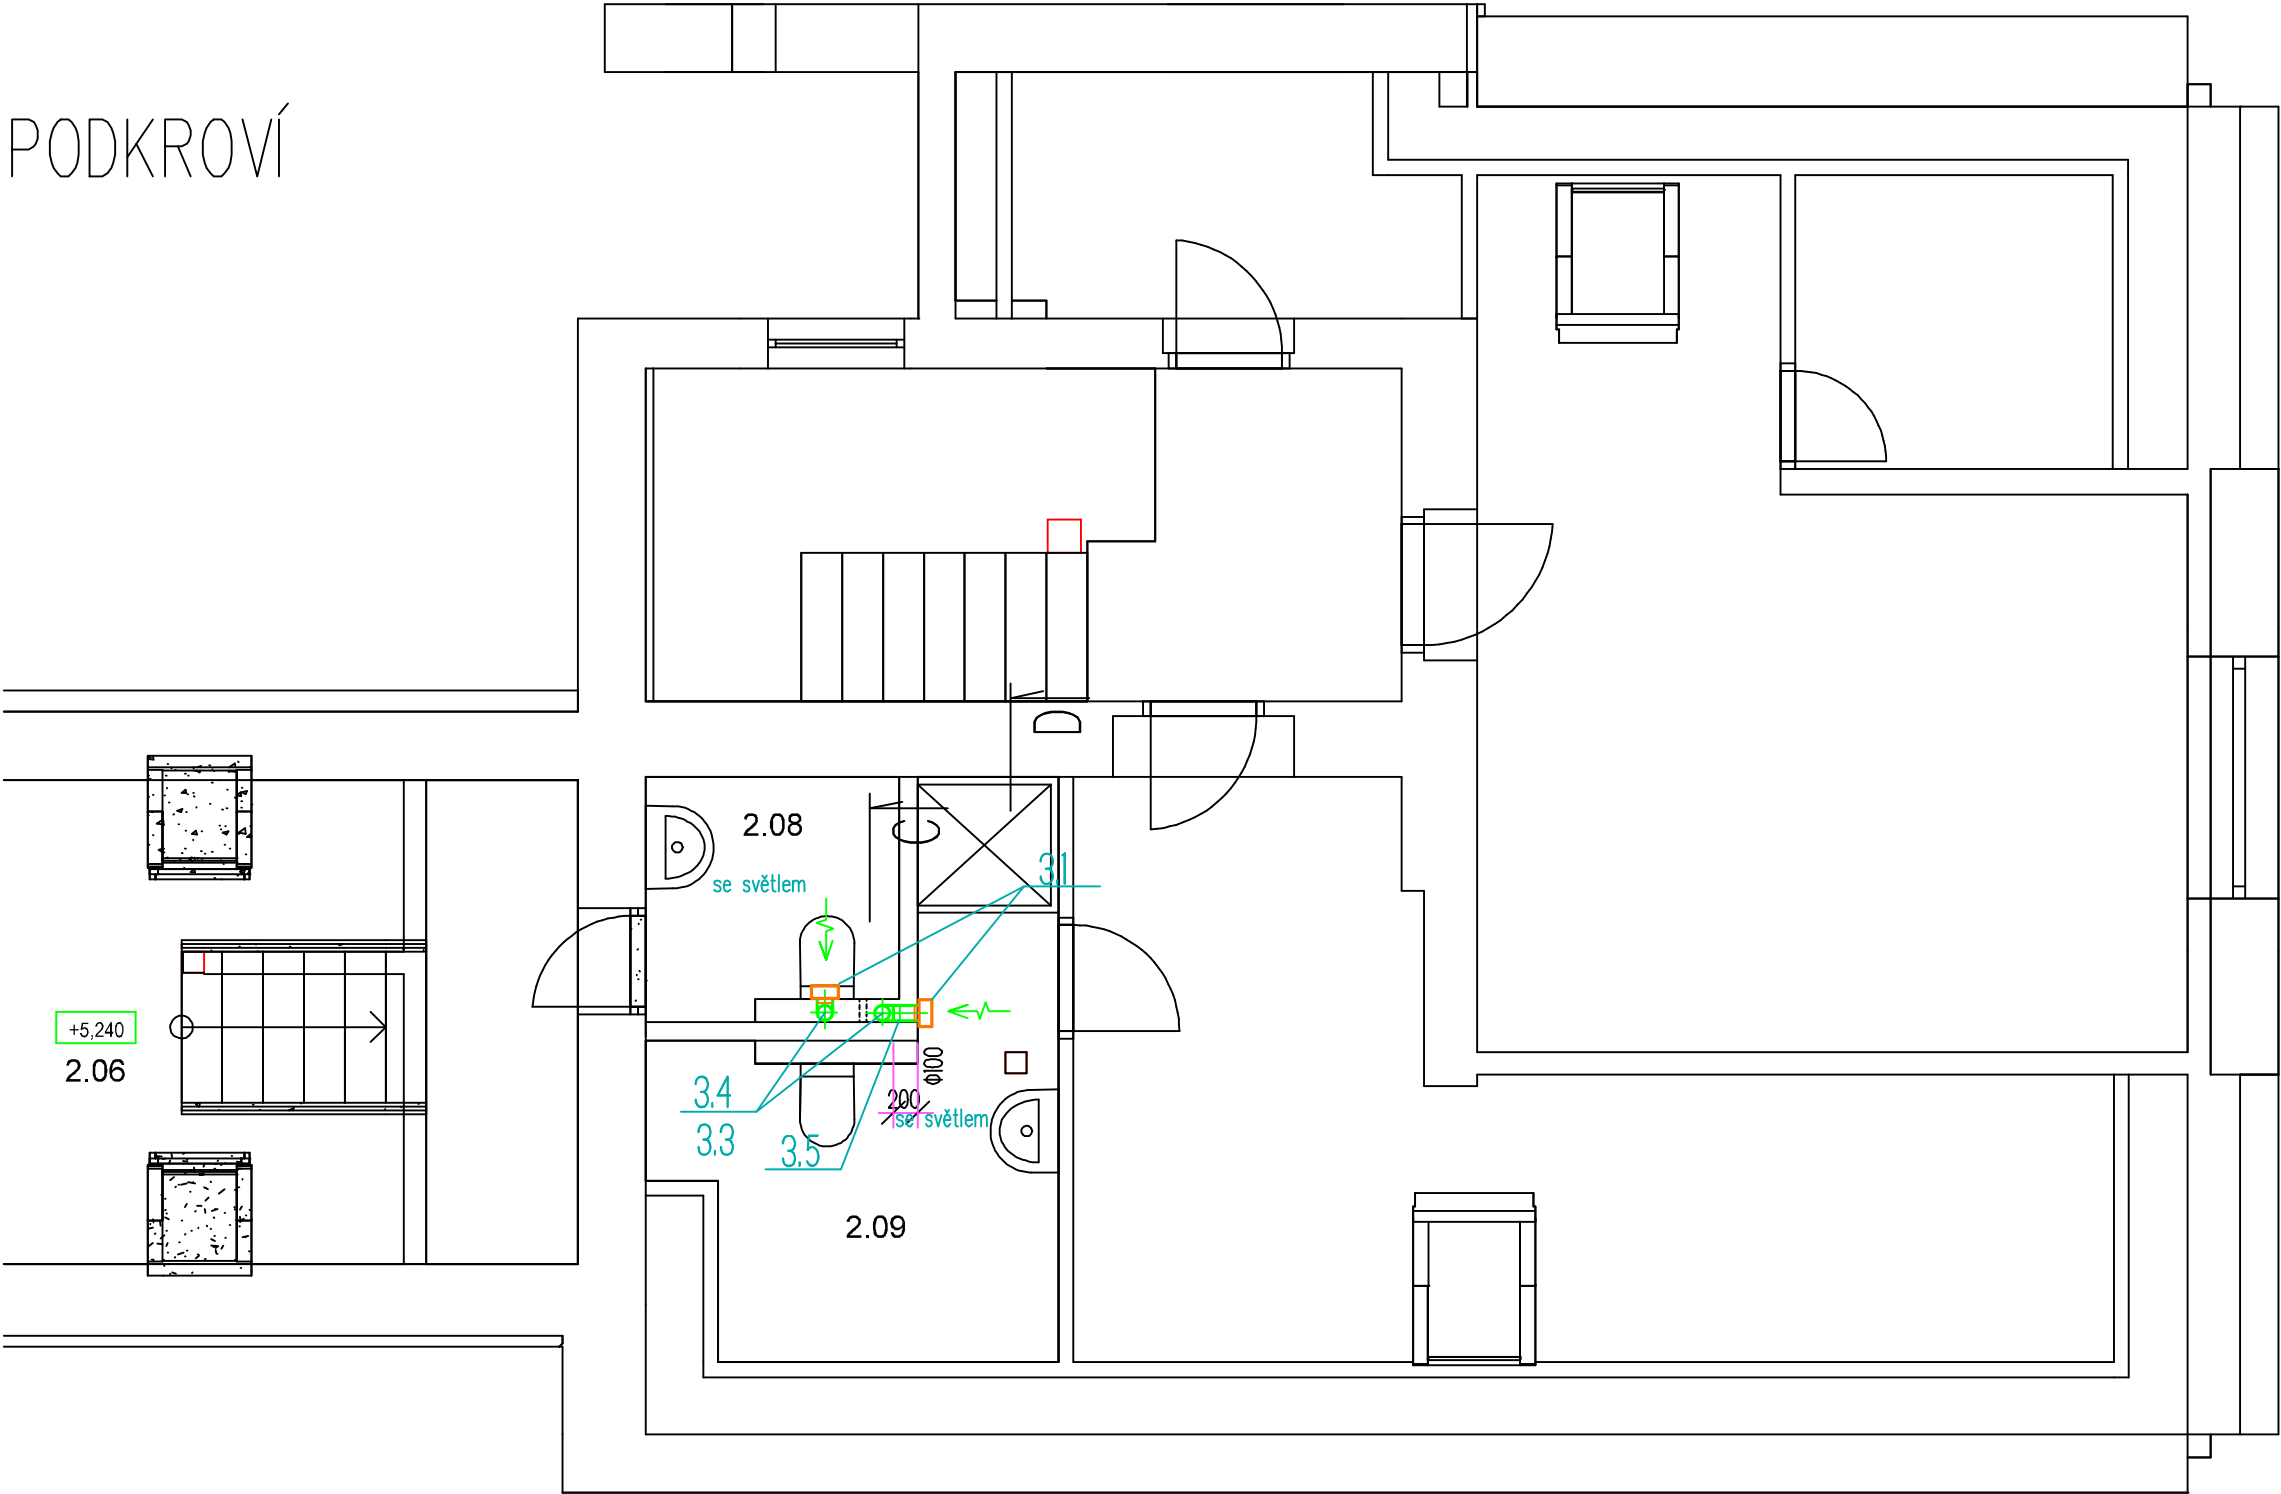

ŘEZ C

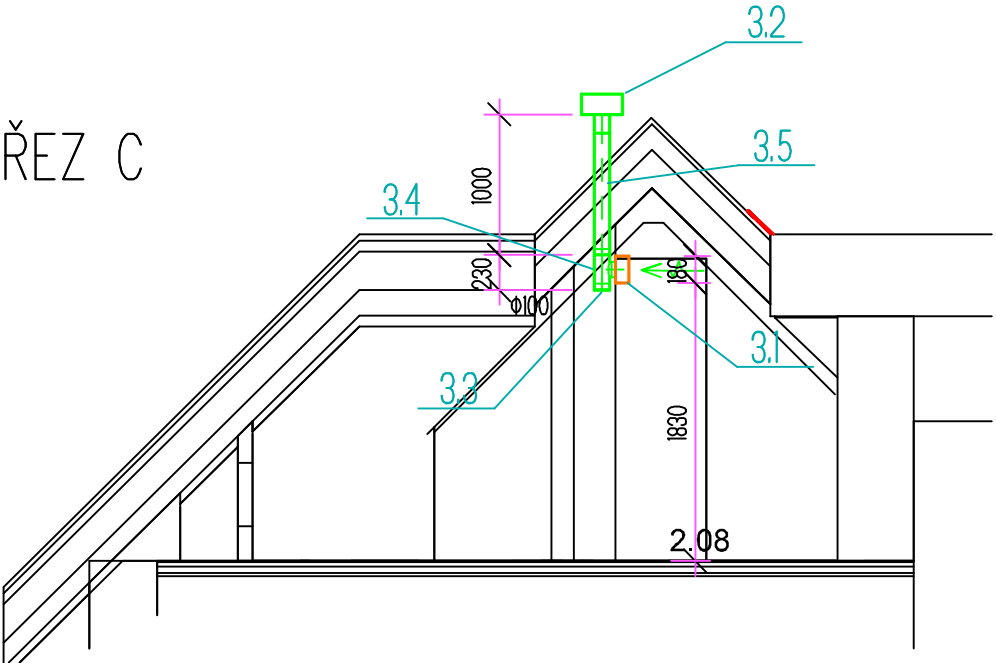

ŘEZ D

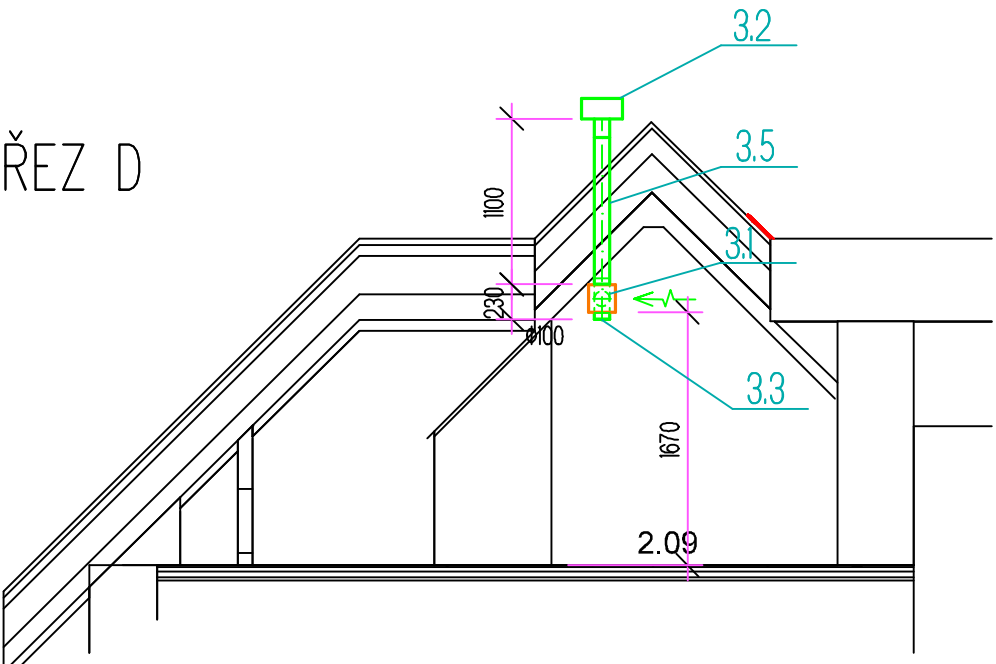

Tabulka místností		
Č.	Název místnosti	Plocha (m2)
2.06	JEDNACÍ MÍSTNOST	29,44
2.08	WC	2,62
2.09	KOUPELNA	6,96

ILBprostav s.r.o. - Ing. Lukáš Bezdíček Na Kopci 316 530 02 MIKULOVICE			ING. ROMANA VACKOVÁ PROJEKTOVÁ ČINNOST VE VÝSTAVBĚ 561 02 DOLNÍ DOBROUČ 604 T: 465 523 662 e-mail: vackova@cominnet.cz		
VEDOUČÍ PROJEKTU		VYPRACOVAL	ZODPOVĚDNÝ PROJEKTANT PROFESE		
ING. LUKÁŠ BEZDÍČEK		ING.R.VACKOVÁ	ING.R.VACKOVÁ		
INVESTOR	Povodí Labe, státní podnik, Víta Nejedlého 951/8, Slezské Předměstí, 500 03 Hradec Králové			FORMÁT	
MÍSTO STAVBY	Seč			DATUM	
STAVBA VD Seč, rekonstrukce domu hrázného, č.22923001				X/2024	
				STUPĚŇ PD	DPS
				MĚŘITKO	1 : 50
				Č.ZAKÁZKY	312024
				KÓD OBJEKTU	KÓD PROFESE
ČÁST	VZDUCHOTECHNIKA			ČÍSLO KOPIE	
OBSAH PŮDORYS PODKROVÍ, ŘEZY C,D				ČÍSLO REVIZE	
				ČÍSLO VÝKRESU D.2.4.c.5	