


1.NP M

Tabulka místností - NS – 1.mezanin

Číslo	NÁZEV MÍSTNOSTI	PLOCHA [m ²]
1.06	Chodba + schodiště	7,33
1.08	Sklad	3,00
1.09	Chodba	12,36
1.10	Koupelna	7,54
1.11	WC	2,20
1.12	Domácí práce	9,92
1.13	Technická místnost	11,27
Celková plocha:		53,63

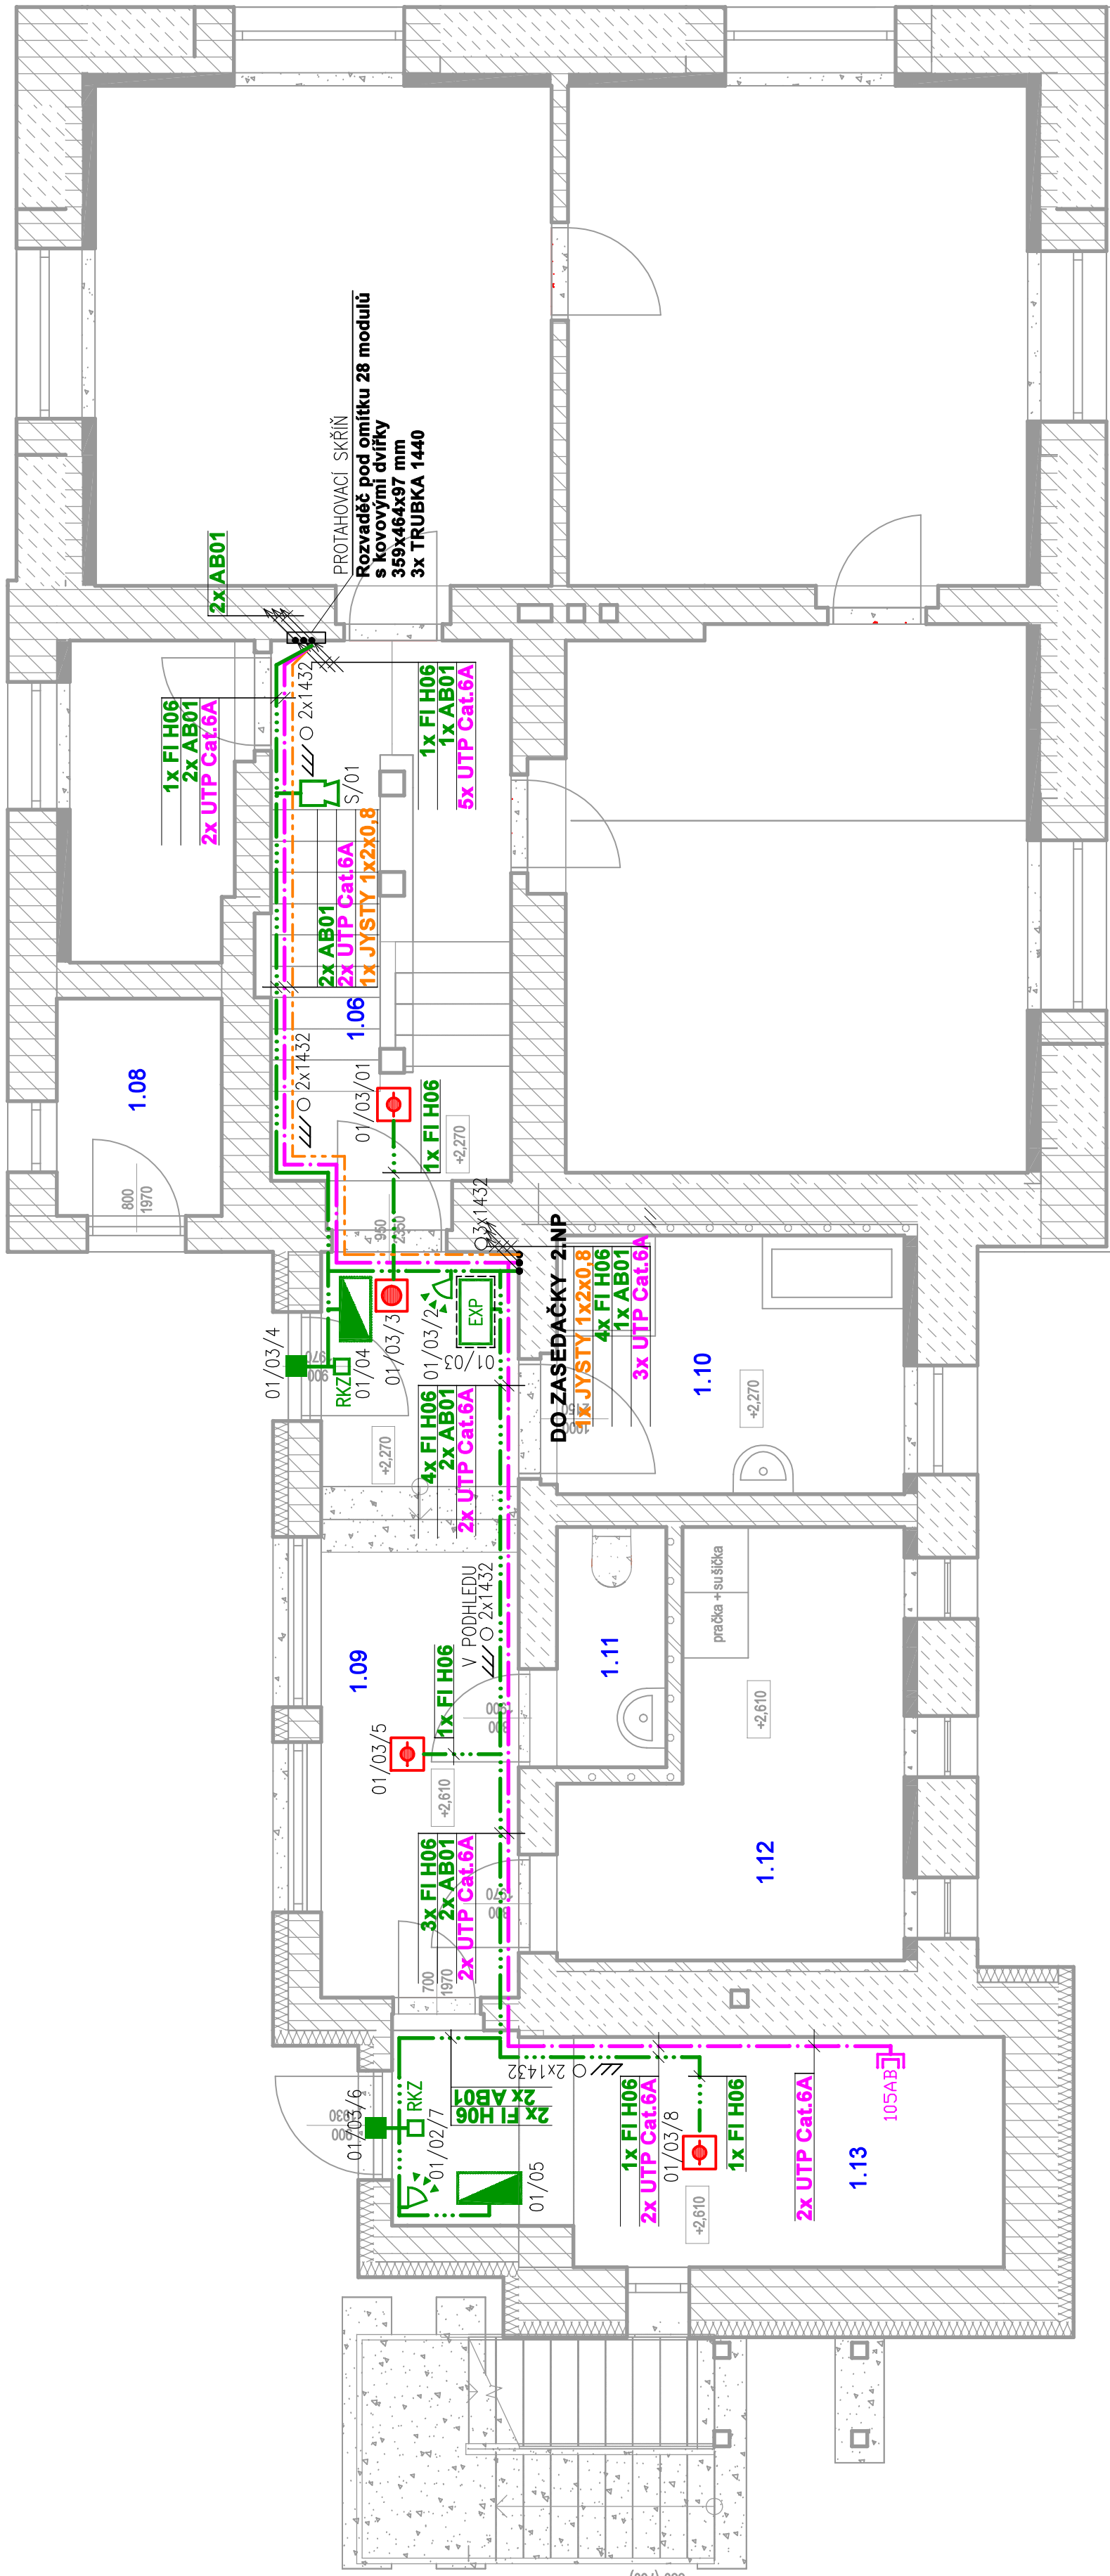

Veškeré vedení, kde je vnitřní zateplení věst ve stávajícím zdivu.

Krabice v zateplení budou v prodloužené variantě.

ZNAČENÍ ELEKTROINSTALAČNÍCH TRUBEK:

1423 - OHEBNÁ TRUBKA Z PVC TYP MONOFLEX 1423/1
1432 - OHEBNÁ TRUBKA Z PVC TYP MONOFLEX 1432/1
1440 - OHEBNÁ TRUBKA Z PVC TYP MONOFLEX 1440/1

LEGENDA ČAR:

 ROZVODY STRUKTUROVANÉ KABELA
 ROZVODY DOMÁCÍ TELEFON
 ROZVODY SYSTÉMU PZTS
 ROZVODY SYSTÉMU MULTIMEDIA
 ROZVODY SYSTÉMU TV
 VENKOVNÍ ROZVODY SLABOPROUDU

LEGENDA KABELOVÝCH TRAS:

- KABELOVÉ ROZVODY POD OMÍTKOU
- KABELOVÉ ROZVODY V PODHLEDU
- KABELOVÉ ROZVODY V PODLAŽE
- KABELOVÉ ROZVODY POD PODLAHOU
- TRASA VĚ ŽLABU, LIŠTĚ
- TRASA V ELEKTROINŠTA. TRUBICE

- VÝŠKOVÝ PŘECHOD KABELOVÉ TRASY
- VÝŠKOVÝ PŘECHOD KABELOVÉ TRASY
- STUPNUTÍ VEDENÍ PRŮBĚŽNÉ
- KLESNUTÍ VEDENÍ PRŮBĚŽNÉ
- PROTIPOŽÁRNÍ UCIPÁVKA

LEGENDA ZNAČEK

ÚSTŘEDNA PZTS
OVLÁDACÍ KLÁVESNICE PZTS
SIGNALIZAČNÍ TABLO

DETEKTOR PIR

DUÁLNI DETEKTOR PIR / MW

MAGNETICKÝ KONTAKT

EXP LINKOVÝ MODUL

SIRÉNA VNITŘNÍ

 TLAČÍTKO TÍSEŇ

DETEKTOR PIR S...

οριστικοί αριθμοί

100

LEARNING OBJECTIVES - LEARNING OUTCOMES

DATOVÁ ZASUVKA 2 x RJ45

DATOVÝ ROZVADEČ 19"

 VENKOVNÍ DVEŘNÍ VIDEO JEDNOTKA


VNITŘNÍ JEDNOTKA

NAPÁJECÍ ZDROJ



ELEKTRICKÝ ZÁMEK

WIFI WIFI ROUTER

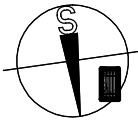

Soudřadnicový systém JTSK
Výškový systém B.p.v. $\pm 0,000 = 000,000$ m n.m. (PB = nivelační značka na rdu BD = 174,07)
Projektant si vyhrazuje právo doplňovat, případně pozměňovat
projekt na základě nových poznatků zjištěných během provádění stavby.

Výnosový Pavel Čáda	Zodp.projektant Pavel Bartoň	Technická kontrola
Kreslil Pavel Čáda		
Investor Povodí Labe, státní podnik, Váta Nejedlého 95/18, Slezské Předměstí, 500 03 Hradec Králové		
Alce		
<p>VD Seč, rekonstrukce domu hrázného, č. 229230001</p>		
Seč 166, 538 07 Seč, k.ú. Seč, parc. č. 205		
Období výkresu	Půdorys 1. mezaninu	
	Měřítko	Č. výkresu
	1 : 50	D.2.6.3.