ROZVADĚČ RD1

19" 45U/800x800mm v=2105mm

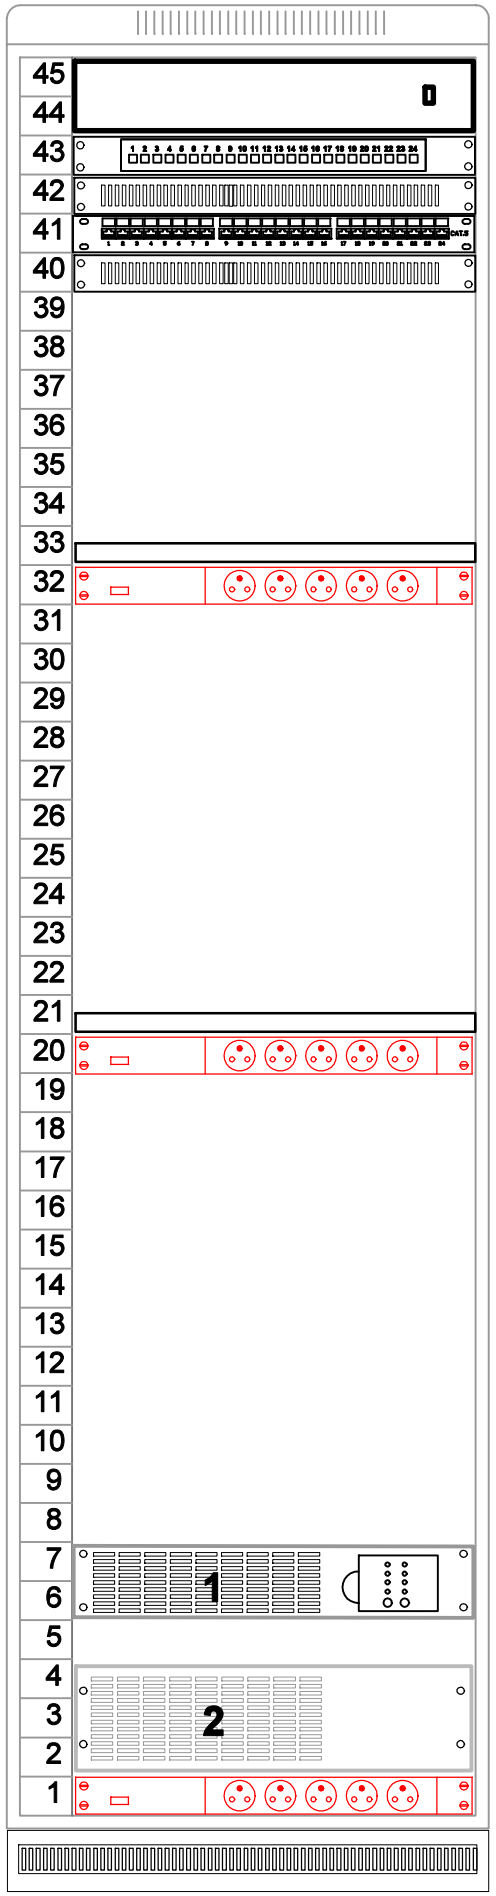

VENTILAČNÍ JEDNOTKA
S TERMOSTATEM
OPT. PATCH PANEL 24x SC/LC
VYVAZOVACÍ PANEL
PATCH PANEL 24P
VYVAZOVACÍ PANEL

POLICE
ROZVODNÝ PANEL 5x230V

REZERVA PRO CCTV
ROZVODNÝ PANEL 5x230V

REZERVA PRO UPS

REZERVA PRO BATERIOVÝ MODUL

ROZVODNÝ PANEL 5x230V

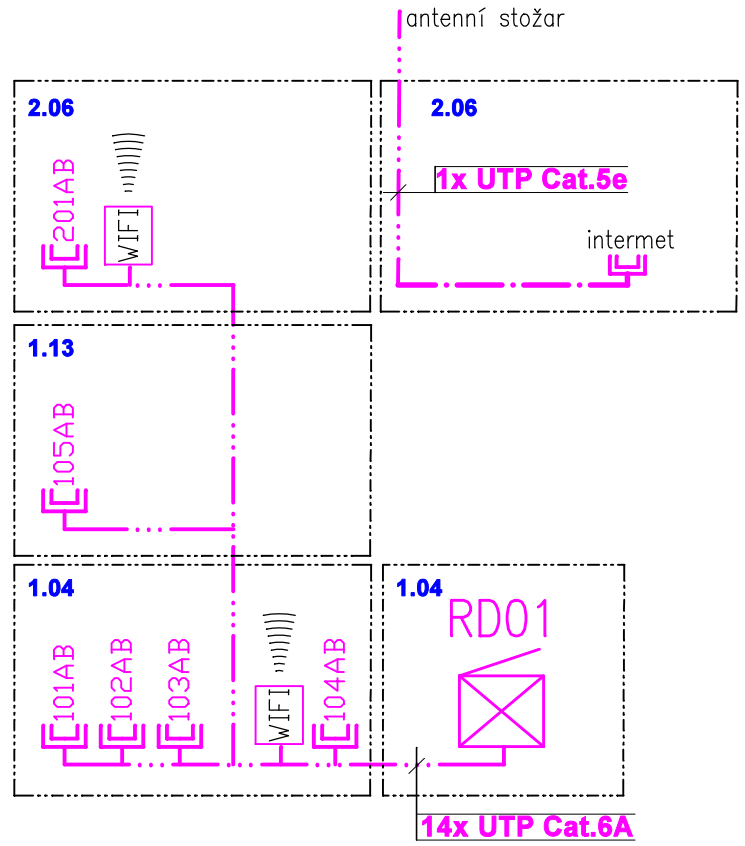

LEGENDA ZNAČEK

DATOVÁ ZÁSUVKA 2 x RJ45

DATOVÝ ROZVADĚČ 19"

WIFI WIFI ROUTER

Vypracoval: Pavel Čada	Zodp.projektant: Pavel Bartoň	Technická kontrola:
Kreslil: Pavel Čada		

prostav s.r.o.
Na Kopci 316, 530 02 Mikulovice
IČ 288 10 180, DIČ CZ 288 10 180
tel. 776 855 581, bezdicek@ilb.cz , www.ilb.cz

Investor: Povodí Labe, státní podnik, Víta Nejedlého 951/8, Slezské Předměstí, 500 03 Hradec Králové

Akce: VD Seč, rekonstrukce domu hrázného, č. 229230001

Seč 166, 538 07 Seč, k.ú. Seč, parc. č. 205

Obsah výkresu: SCHEMA ZAPOJENI STRUKTUR. KABELÁŽE

formát	A3
datum	07/2024
účel	DPS
paré	
stav. objekt	S0 01
Měřítko	
Č. výkresu	D.2.6.9.