



SITUACE ŠIRŠÍCH VZTAHŮ STAVBY M – 1:10 000

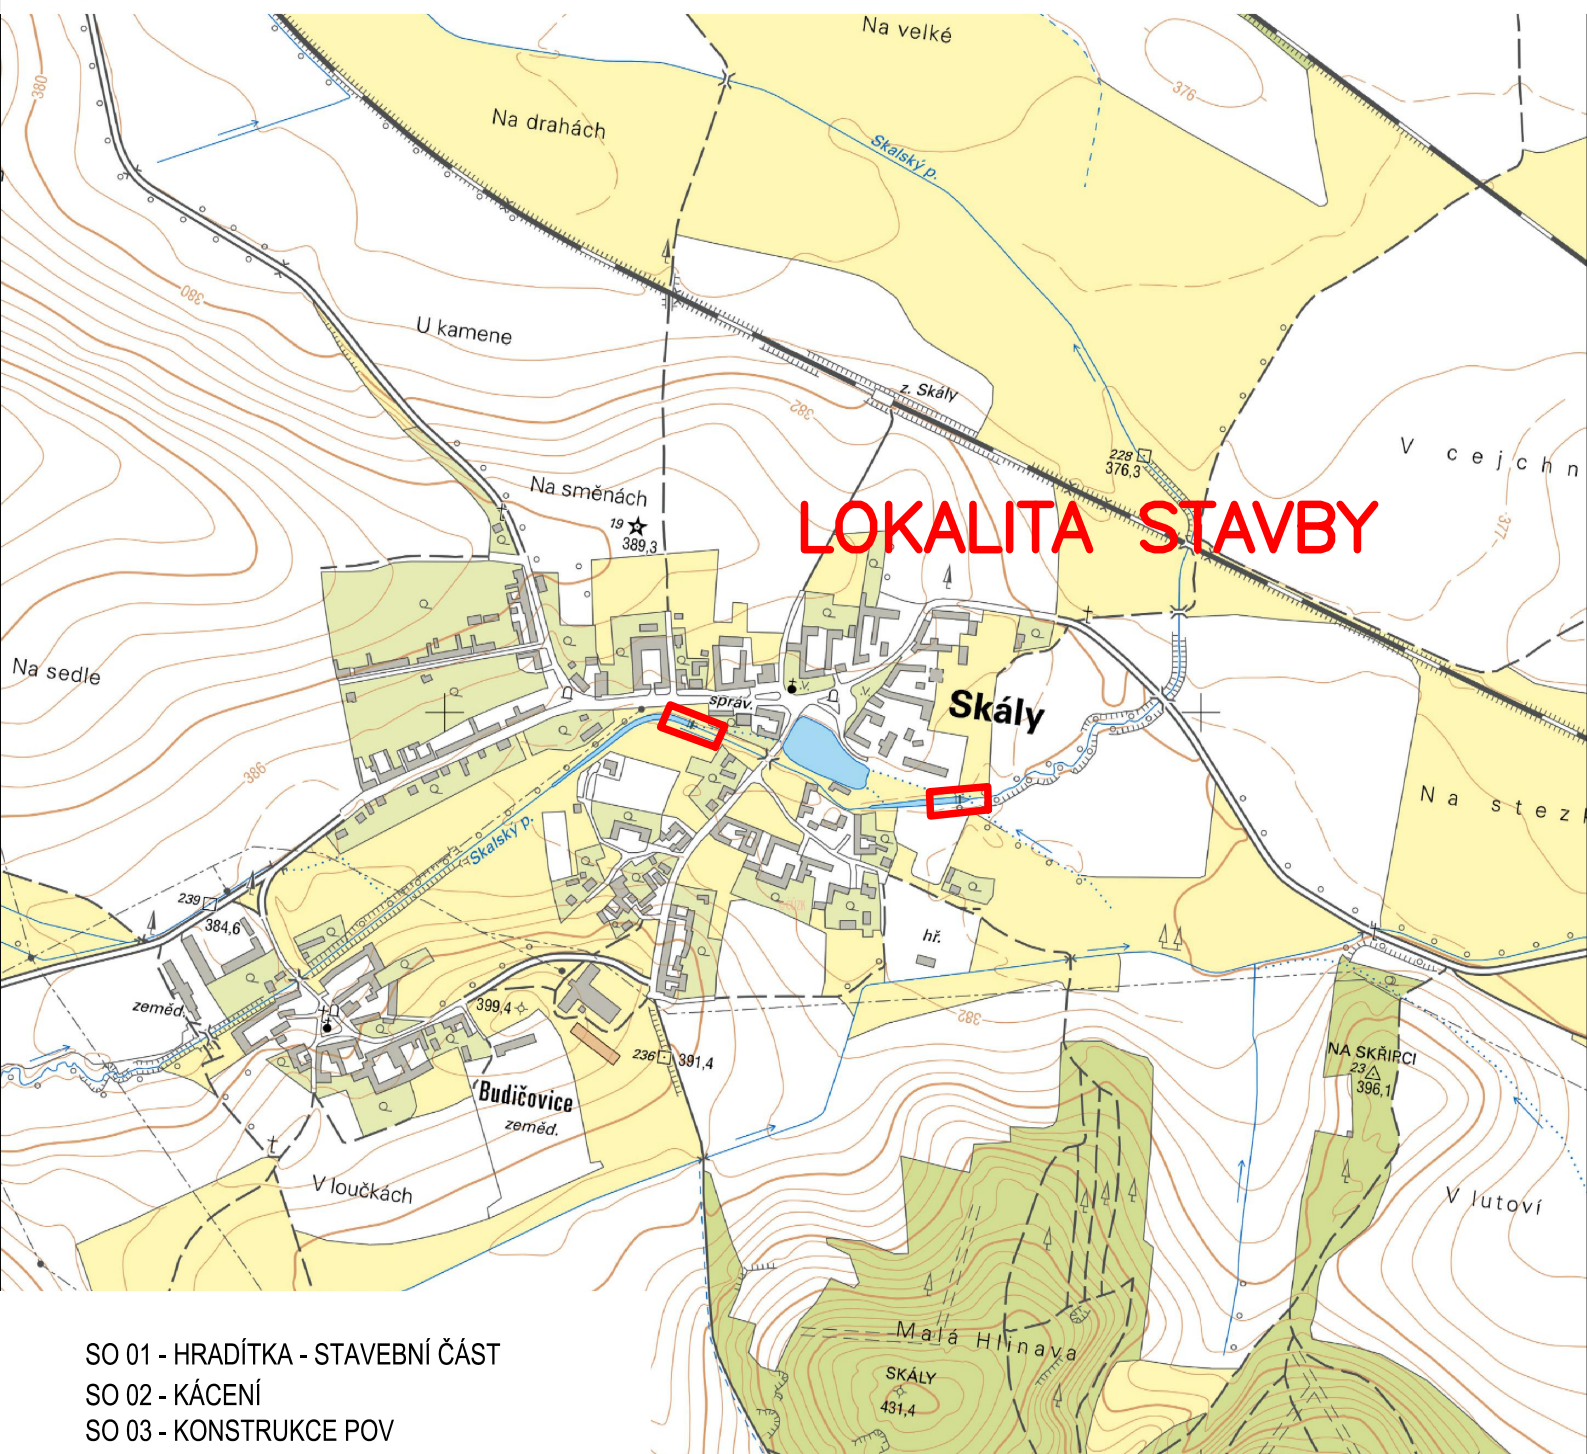

SO 01 - HRADÍTKA - STAVEBNÍ ČÁST
 SO 02 - KÁCENÍ
 SO 03 - KONSTRUKCE POV
 PS 01 - HRADÍTKA, LÁVKY - STROJNÍ ČÁST
 PS 02 - ASŘ

HLAV.INŽENÝR	ZODPOVĚD.PROJEKTANT	VYPRACOVAL	KRESLIL	KONTROLOVAL	<div>P.DĚTÁK</div> <div>ZAHORČICE 54</div> <div>BORŠOV NAD VLTAVOU</div> <div>370 01 tel.723 998 713</div>	
PETR DĚTÁK	PETR DĚTÁK	LUKÁŠ KRAČEK	LUKÁŠ KRAČEK	PETR DĚTÁK		
OBJEDNATEL POVODÍ VLTAVY,STÁTNÍ PODNIK					ZAK.Č. 112/2023	
KRAJ JIHOČESKÝ		OBEC SKÁLY			ARCH. Č. 112	
AKCE DVT SKALSKÝ POTOK, Ř.KM 1,9 - 2,6 SKÁLY - REKONSTRUKCE HRADÍTEK					FORMÁT 1xA4	KOPIE
					DATUM 11/2023	
					STUPEŇ DPS	
					MĚŘITKO 1:10 000	
OBSAH SITUACE ŠIRŠÍCH VZTAHŮ STAVBY					VÝKR. Č. 1.	ČÁST C.