


VZOROVÝ VÝKRES TĚSNÍCÍ OSTRUHY 1-3 M 1:25

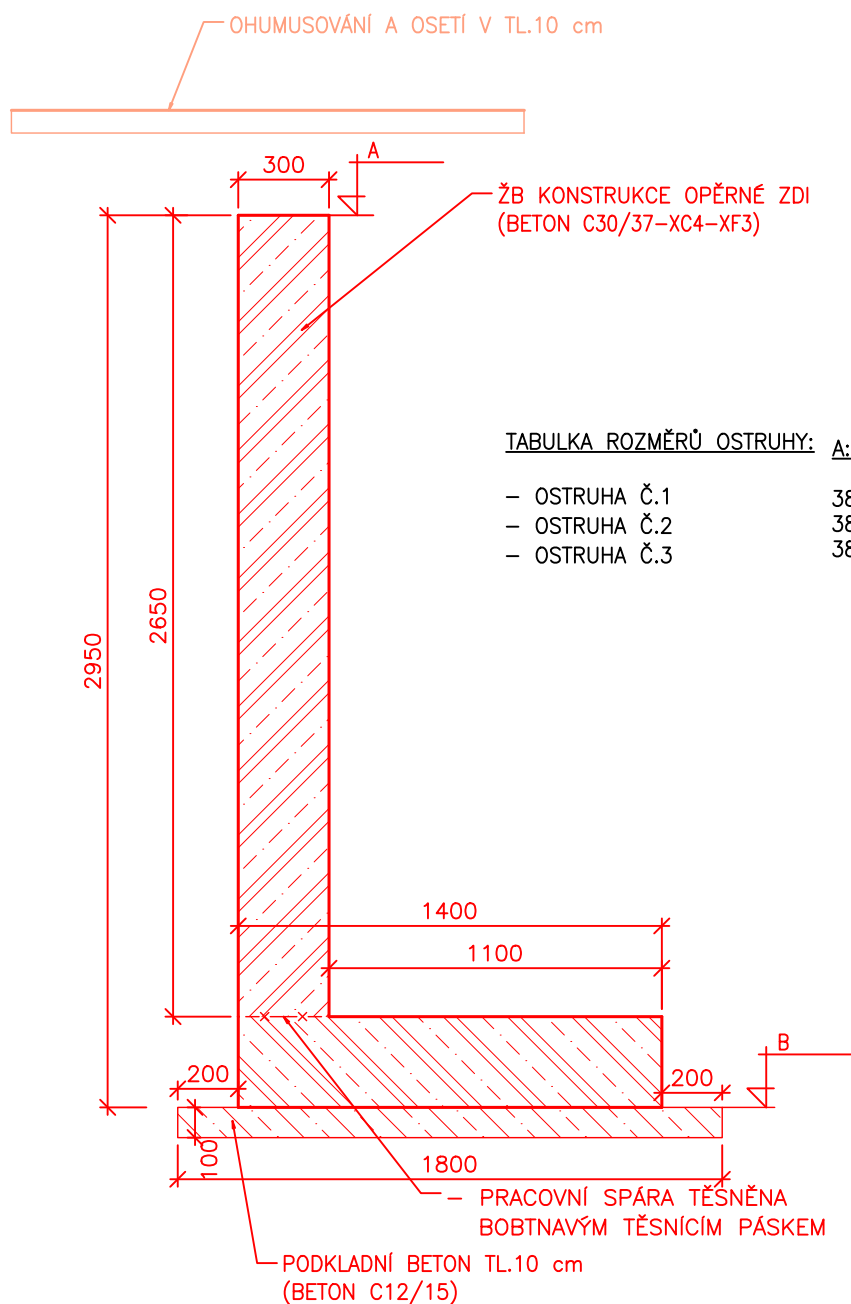

POZNÁMKA:

- VÝZTUŽ DO BETONU - OCEL R10 505
- KRYTÍ VÝZTUŽE 50 mm - BUDOU POUŽITY PLASTOVÉ/BETONOVÉ DISTANČNÍ PRVKY
- PRACOVNÍ SPÁRA BETONOVÝCH KONSTRUKCÍ BUDE PŘED DALŠÍ BETONÁŽÍ OČIŠTĚNA OD ROZVOLNĚNÝCH ČÁSTÍ, DOSTATEČNĚ NAVLHČENA A OPATŘENA SPOJOVACÍM MŮSTKEM NA CEMENTOVÉ BÁZI A TĚSNĚNA BOBTNAVÝM PÁSKEM
- VEŠKERÉ PROSTUPY PO ROZPĚRNÝCH TYČÍCH SYSTÉMOVÉHO BEDNĚNÍ BUDOU VODOTĚSNĚ UZAVŘENY (PLASTOVÁ/BETONOVÁ ZÁTKA S CERTIFIKACÍ PRO POUŽITÍ DO VODOSTAVEBNÍCH BETONŮ)

SOUŘADNÝ SYSTÉM: JTSK  
VÝŠKOVÝ SYSTÉM: B.p.v.

SO 01 - HRADÍTKA - STAVEBNÍ ČÁST

|  |                     |            |            |             |   |         |
|--|---------------------|------------|------------|-------------|---|---------|
| HLAV.INŽENÝR   | ZODPOVĚD.PROJEKTANT | VYPRACOVAL | KRESLIL    | KONTROLOVAL | P.DĚTÁK<br>ZAHORČICE 54<br>BORŠOV NAD VLTAVOU<br>370 01 tel.723 998 713 |         |
| PETR DĚTÁK   | PETR DĚTÁK          | JIRÍ JANDA | JIRÍ JANDA | PETR DĚTÁK  |   |         |
|  |                     |            |            |             |   |         |
| OBJEDNATEL POVOĐÍ VLTAVY, státní podnik  |                     |            |            |             | ZAK.Č. 112/2023   |         |
| KRAJ JIHOČESKÝ   |                     | OBEC SKÁLY |            |             | ARCH. Č. 112  |         |
| AKCE<br><br>DVT SKALSKÝ POTOK, Ř.KM 1,9 - 2,6 SKÁLY<br>- REKONSTRUKCE HRADÍTEK |                     |            |            |             | FORMÁT A4   | KOPIE   |
|  |                     |            |            |             | DATUM 11/2023   |         |
|  |                     |            |            |             | STUPEŇ DPS  |         |
|  |                     |            |            |             | MĚŘÍTKO 1:25  |         |
| OBSAH<br><br>VZOROVÝ VÝKRES TĚSNÍCÍ OSTRUHY 1–3                                |                     |            |            |             | VÝKR. Č. 6.   | ČÁST D. |