



VÝKRES POLORÁMU HRADÍTEK č.1 – 1:50


ŘEZ A-A'-V MÍSTĚ LÁVKY

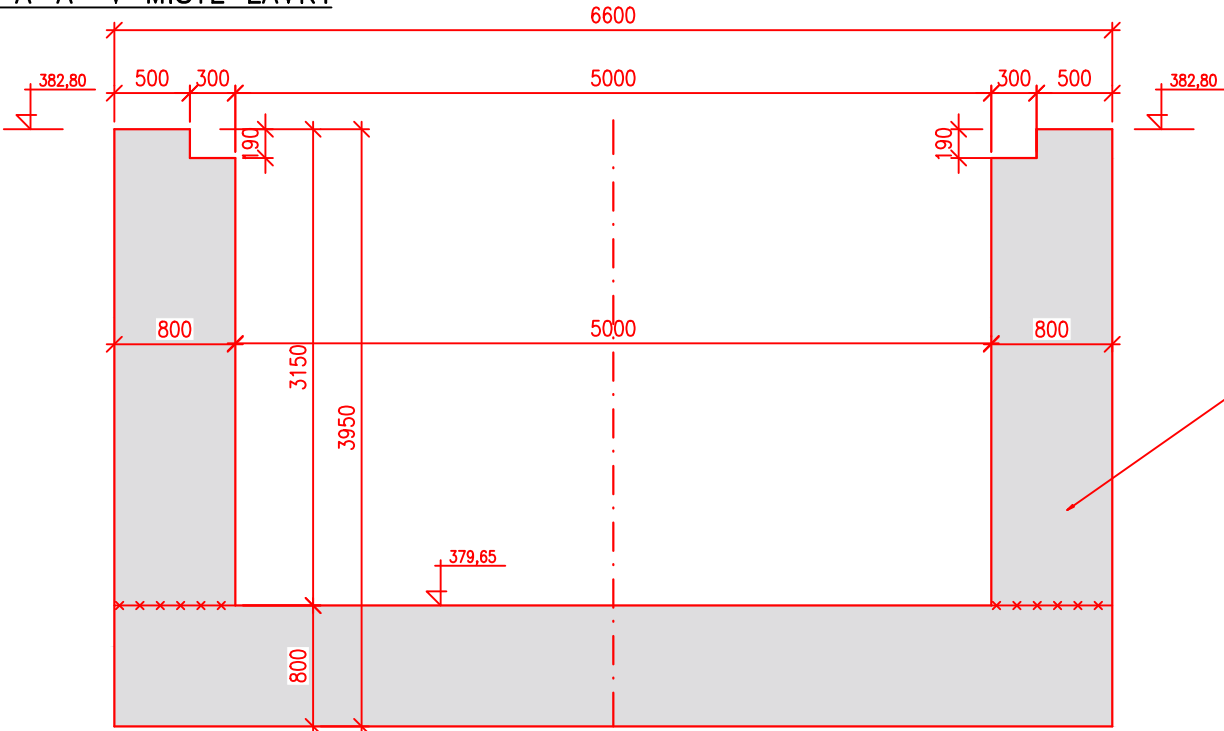

PŮDORYS

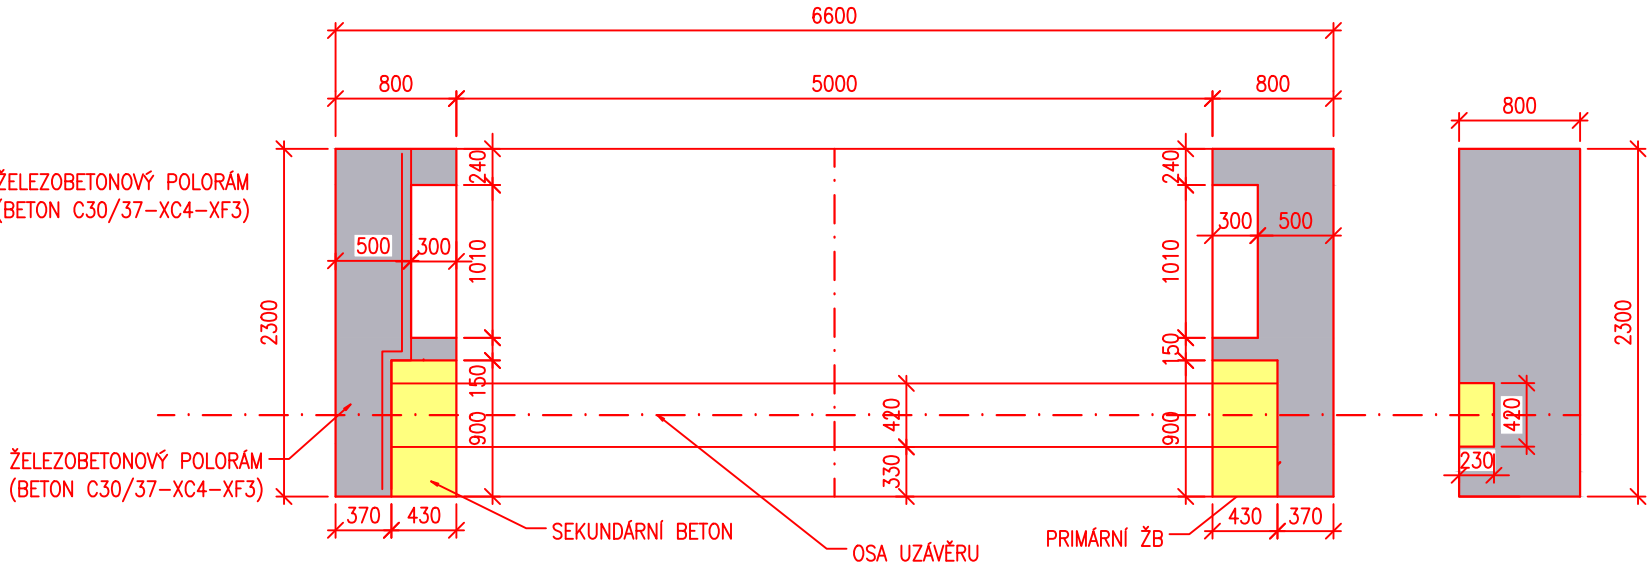

ŘEZ B-B'-V MÍSTĚ HRADÍTKA

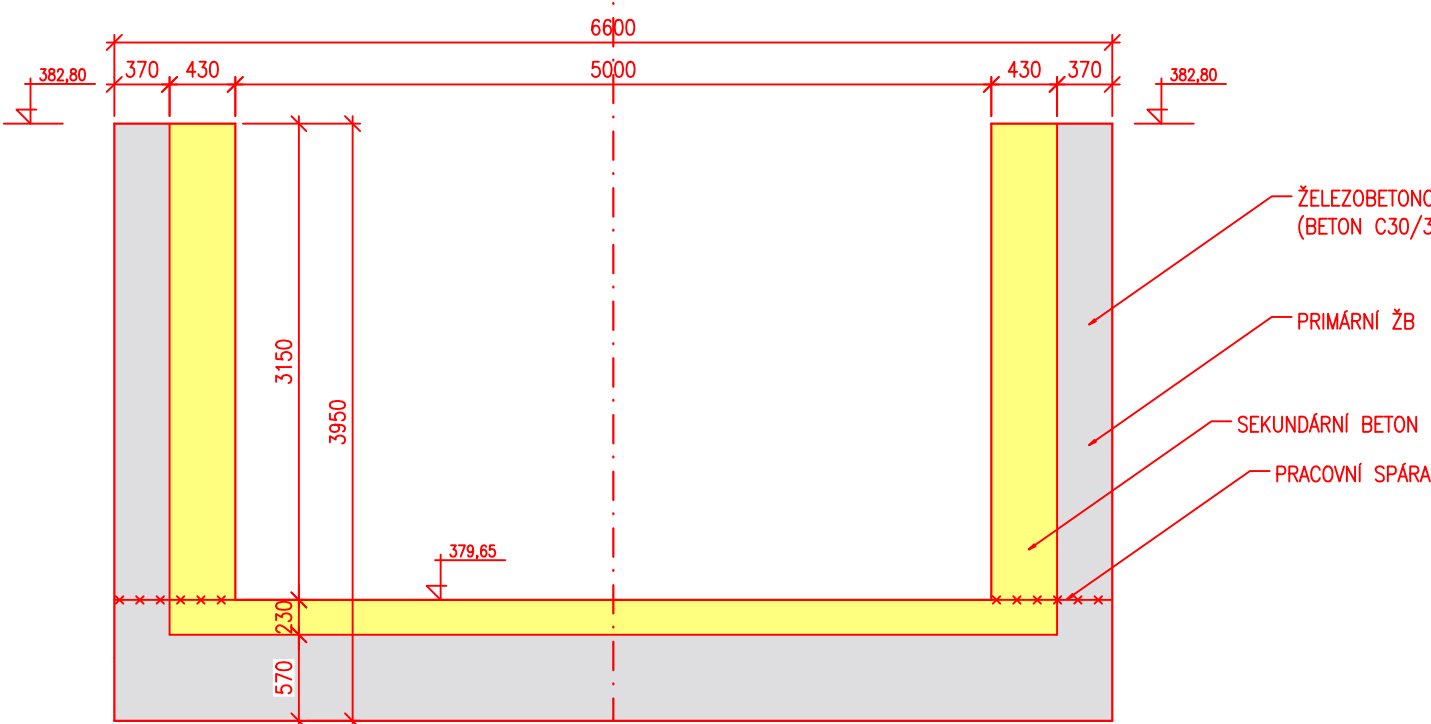

POZNÁMKA:

- VÝZTUŽ DO BETONU – OCEL R10 505
- KRYTÍ VÝZTUŽE 50 mm – BUDOU POUŽITY PLASTOVÉ/BETONOVÉ DISTANČNÍ PRVKY
- PRACOVNÍ SPÁRA BETONOVÝCH KONSTRUKCÍ BUDE PŘED DALŠÍ BETONÁŽÍ OČIŠTĚNA OD ROZVOLNĚNÝCH ČÁSTÍ, DOSTATEČNĚ NAVLHČENA A OPATŘENA SPOJOVACÍM MŮSTKEM NA CEMENTOVÉ BÁZI A TĚSNĚNA BOBTNAVÝM PÁSKEM
- VEŠKERÉ PROSTUPY PO ROZPĚRNÝCH TYČÍCH SYSTÉMOVÉHO BEDNĚNÍ BUDOU VODOTĚSNĚ UZAVŘENY (PLASTOVÁ/BETONOVÁ ZÁTKA S CERTIFIKACÍ PRO POUŽITÍ DO VODOSTAVEBNÍCH BETONŮ)

SO 01 - HRADÍTKA - STAVEBNÍ ČÁST

SOUŘADNÝ SYSTÉM: JTSK  
VÝŠKOVÝ SYSTÉM: B.p.v.

HLAV.INŽENÝR	ZODPOVĚD.PROJEKTANT	VYPRACOVAL	KRESLIL	KONTROLOVAL	P.DĚTÁK	
PETR DĚTÁK	PETR DĚTÁK	JIŘÍ JANDA	JIŘÍ JANDA	PETR DĚTÁK	ZAHORČICE 54 BORŠOV NAD VLTAVOU 370 01 tel.723 998 713	
OBJEDNATEL POVOŘÍ VLTAVY, státní podnik					ZAK.Č.	112/2023
KRAJ JIHOČESKÝ					ARCH. Č.	112
AKCE					FORMÁT	2xA4
DVT SKALSKÝ POTOK, Ř.KM 1,9 - 2,6 SKÁLY - REKONSTRUKCE HRADÍTEK					DATUM	11/2023
					STUPEŇ	DPS
					MĚŘÍTKO	1:50
OBSAH					VÝKR. Č.	8.1.
VÝKRES POLORÁMU HRADÍTKA č.1					ČÁST	D.