


AXONOMETRIE VODOVODU

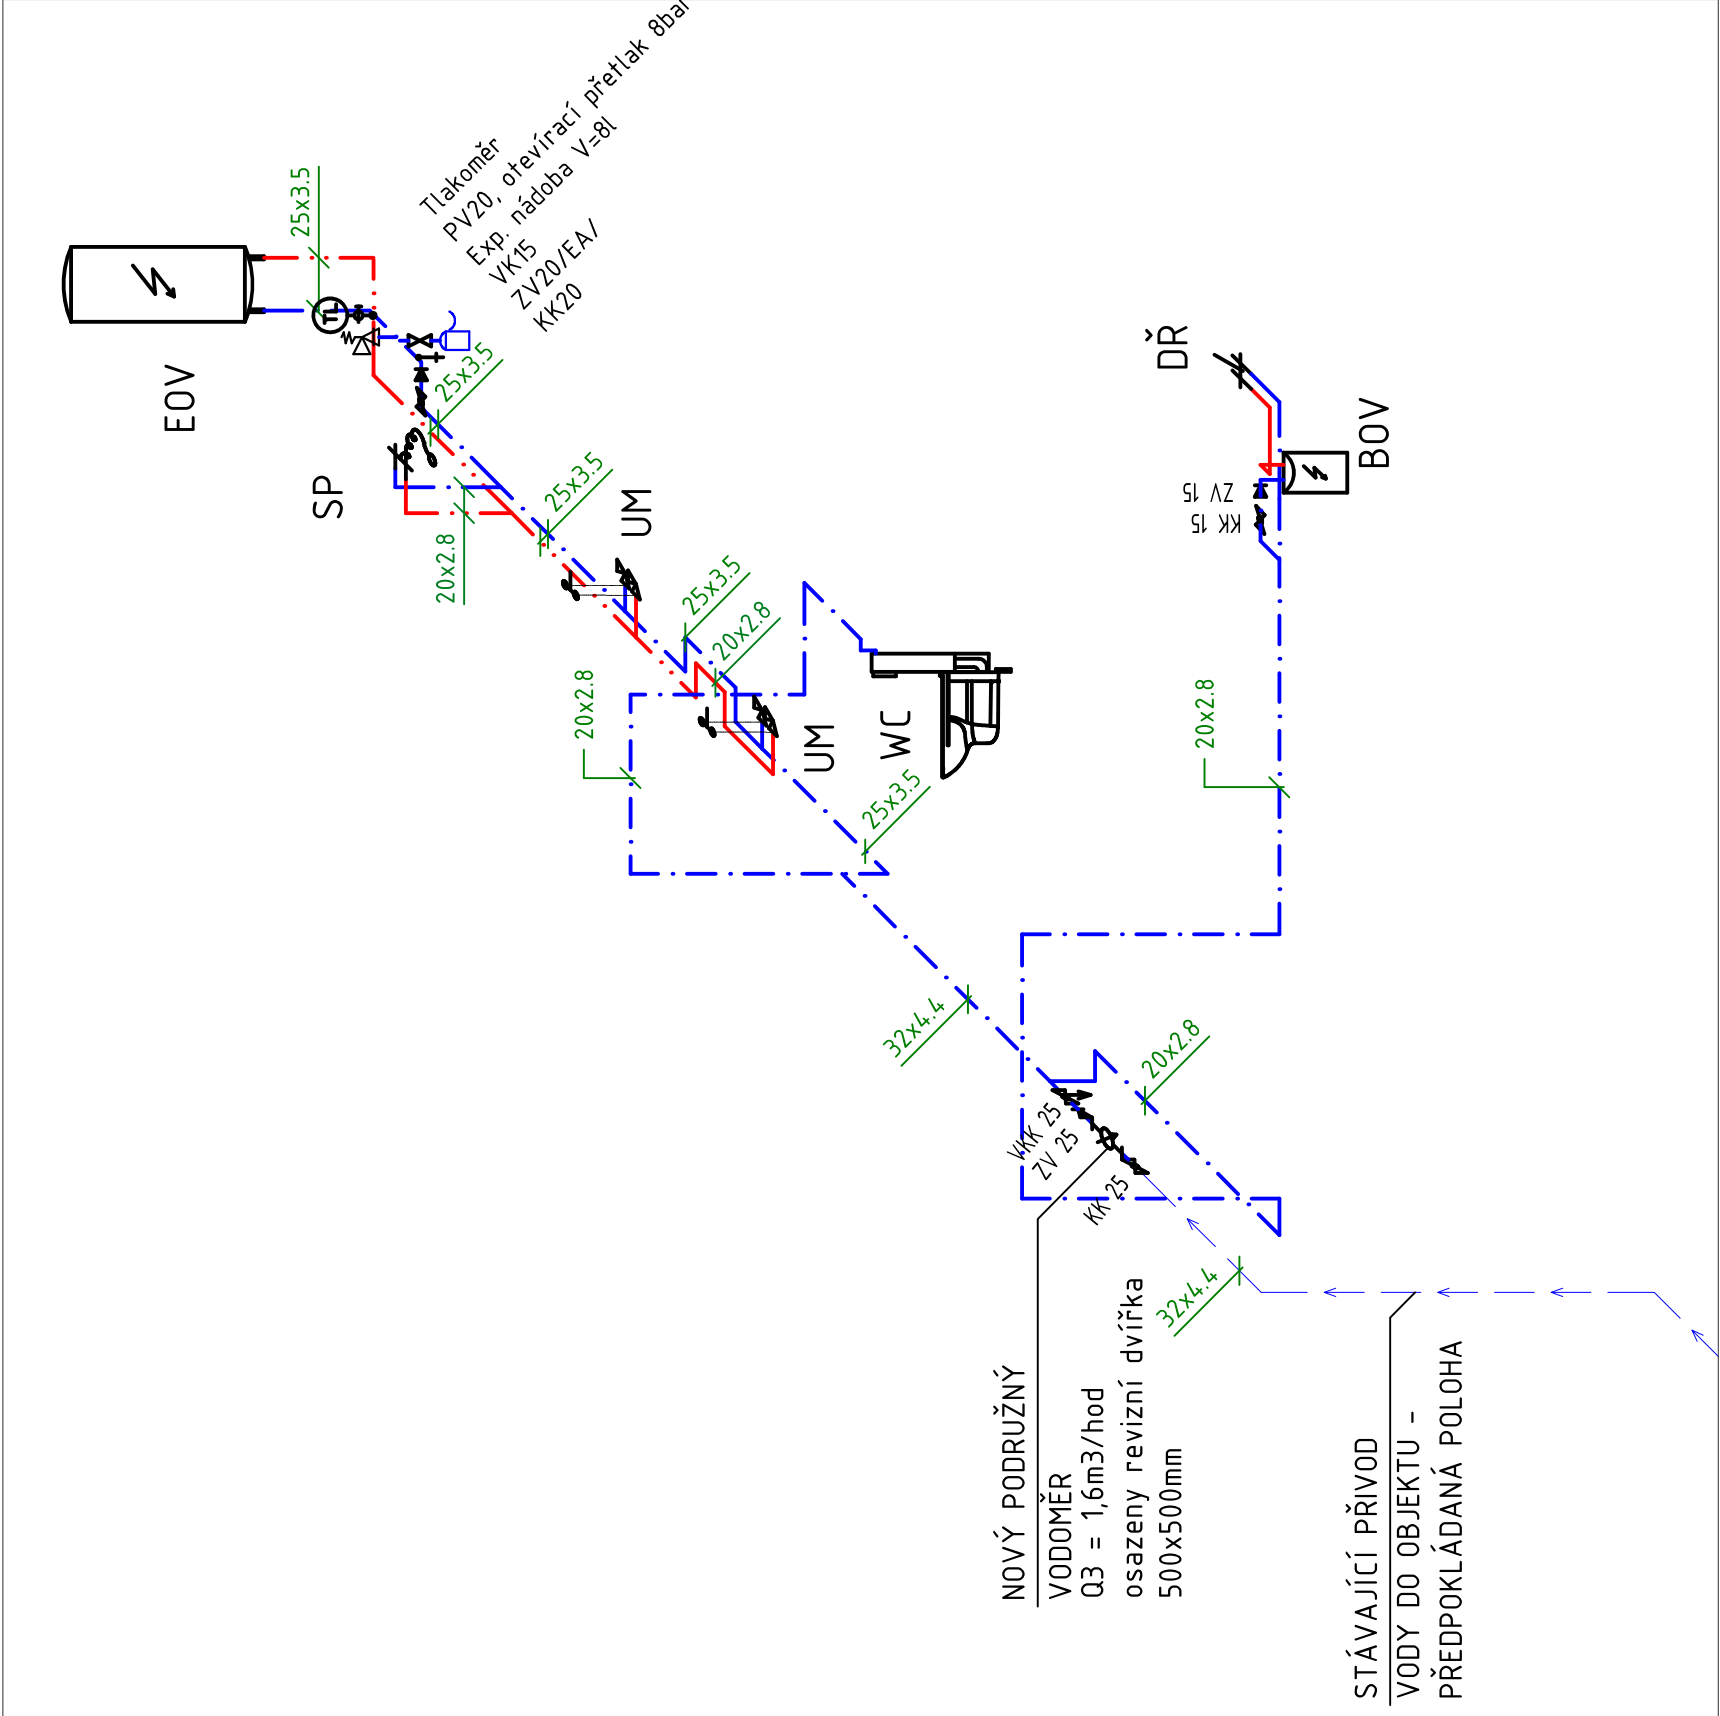

POZNÁMKY

PŘESNÁ POLOHA STÁVAJÍCÍCH INŽENÝRSKÝCH SÍTÍ NENÍ ZNÁMÁ. SÍŤ MUSÍ BÝT PŘED REALIZACÍ VYTÝČENY A ŘEŠENÍ UPRAVENO PODLE ZJIŠTĚNÉ SITUACE.

Tl. tepelné izolace

Teplá voda

- 20x2,8 - 25mm
- 25x3,5 - 25mm
- 32x4,5 - 25mm

Studená voda - 9mm

Potrubí vedené k bateriím a roh. ventilů (T, S, C) - tl. 6mm

LEGENDA POTRUBÍ

- STÁVAJÍCÍ PŘÍVOD VODY DO OBJEKTU  
- PŘEDPOKLÁDANÁ POLOHA
- ROZVOD STUDENÉ VODY - PP RCT S 3,2 (PN16)
- ROZVOD STUDENÉ VODY - PP RCT S 3,2 (PN16)


LEGENDA ZNAČENÍ

- NOVÝ ZÁVĚSNÝ ELEKTRICKÝ OHŘÍVAČ TEPLÉ VODY, OBJEM 125l, VÝŠKA 1067mm, PRŮMĚR 524mm, PŘÍKON TOPNÉHO TĚLESA 2,2kW
- NOVÝ BEZTLAKOVÝ ZÁSOBNÍKOVÝ ELEKTRICKÝ OHŘÍVAČ TEPLÉ VODY, OBJEM 5l, INSTALOVÁN POD DŘEZEM V KUCHYŇSKÉ LÍNCE, 215x265x425mm, PŘÍKON TOPNÉHO TĚLESA 2kW
- STOUPACÍ/KLESAJÍCÍ POTRUBÍ VODOVODU, MATERIÁL PP RCT (S 3,2)

LEGENDA NOVÝCH ZAŘÍZOVACÍCH PŘEDMĚTŮ

UM WC DŘ SP VIZ VÝPIS ZAŘÍZOVACÍCH PŘEDMĚTŮ A VÝTOKOVÝCH ARMATUR

SCHÉMA PŘIPOJENÍ ZDROJŮ TEPLÉ VODY

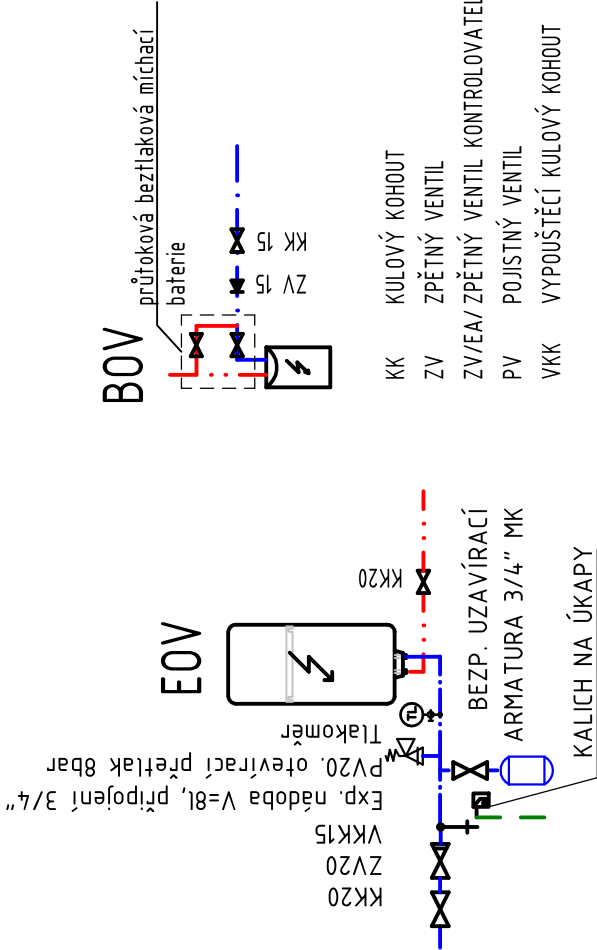

POZNÁMKA: SESTAVU UZÁVĚRŮ (PV, VKK, ZV, KK) LZE NAHRADIT BEZPEČNOSTNÍ SKUPINOU K ZÁSOBNÍKŮM TV (např. IVAR.G501+IVAR.AGS01) – započítán v rozpočtu stavby

VEDOUcí PROJEKCE		AUTORIZACE		VYPRACOVAL	
ING. S. BREJCHA	ING. ET. ING. TOMÁŠ NEDUCHAL	ING. LUDMILA ŠIMKOVIČOVÁ			
STAVEBNÍK: POVODÍ MORAVY, S. P., DŘEVAŘSKÁ 11, 602 00 BRNO					
LOKALITA: PARC. Č. 382/1, 382/1, K.Ú. MINUVKY, OKRES KROMĚŘÍŽ					
STAVBA: STAVEBNÍ ÚPRAVY JEZ KROMĚŘÍŽ					
BUDOVA PROVOZNÍHO ZAŘÍZENÍ, CELKOVÁ OPRAVA					
PARC. Č. 382/1, 382/2					
OBSAH:		AXONOMETRIE VODOVODU			

VEDOUcí PROJEKCE		AUTORIZACE		VYPRACOVAL	
ING. S. BREJCHA	ING. ET. ING. TOMÁŠ NEDUCHAL	ING. LUDMILA ŠIMKOVIČOVÁ			
STAVEBNÍK: POVODÍ MORAVY, S. P., DŘEVAŘSKÁ 11, 602 00 BRNO					
LOKALITA: PARC. Č. 382/1, 382/1, K.Ú. MINUVKY, OKRES KROMĚŘÍŽ					
STAVBA: STAVEBNÍ ÚPRAVY JEZ KROMĚŘÍŽ					
BUDOVA PROVOZNÍHO ZAŘÍZENÍ, CELKOVÁ OPRAVA					
PARC. Č. 382/1, 382/2					
OBSAH:		AXONOMETRIE VODOVODU			

prost

HODONÍN s.r.o.  
BRNĚNSKÁ 4062/3a  
695 01 HODONÍN

DATUM	11/2018	ČÍSLO PARÉ	
STUPĚN	PROVÁD. STAVBY		
FORMÁT	2xA4		
ZAKÁZKA ČÍSLO	2018-034		
MĚŘITKO	1:50		
PROFESE	ČÍSLO VÝKRESU		
D1.4.1 ZDRAVOTECNÍKA	D.1.4.1.4		