


PODÉLNÝ PROFIL KANALIZACE - VĚTEV 1

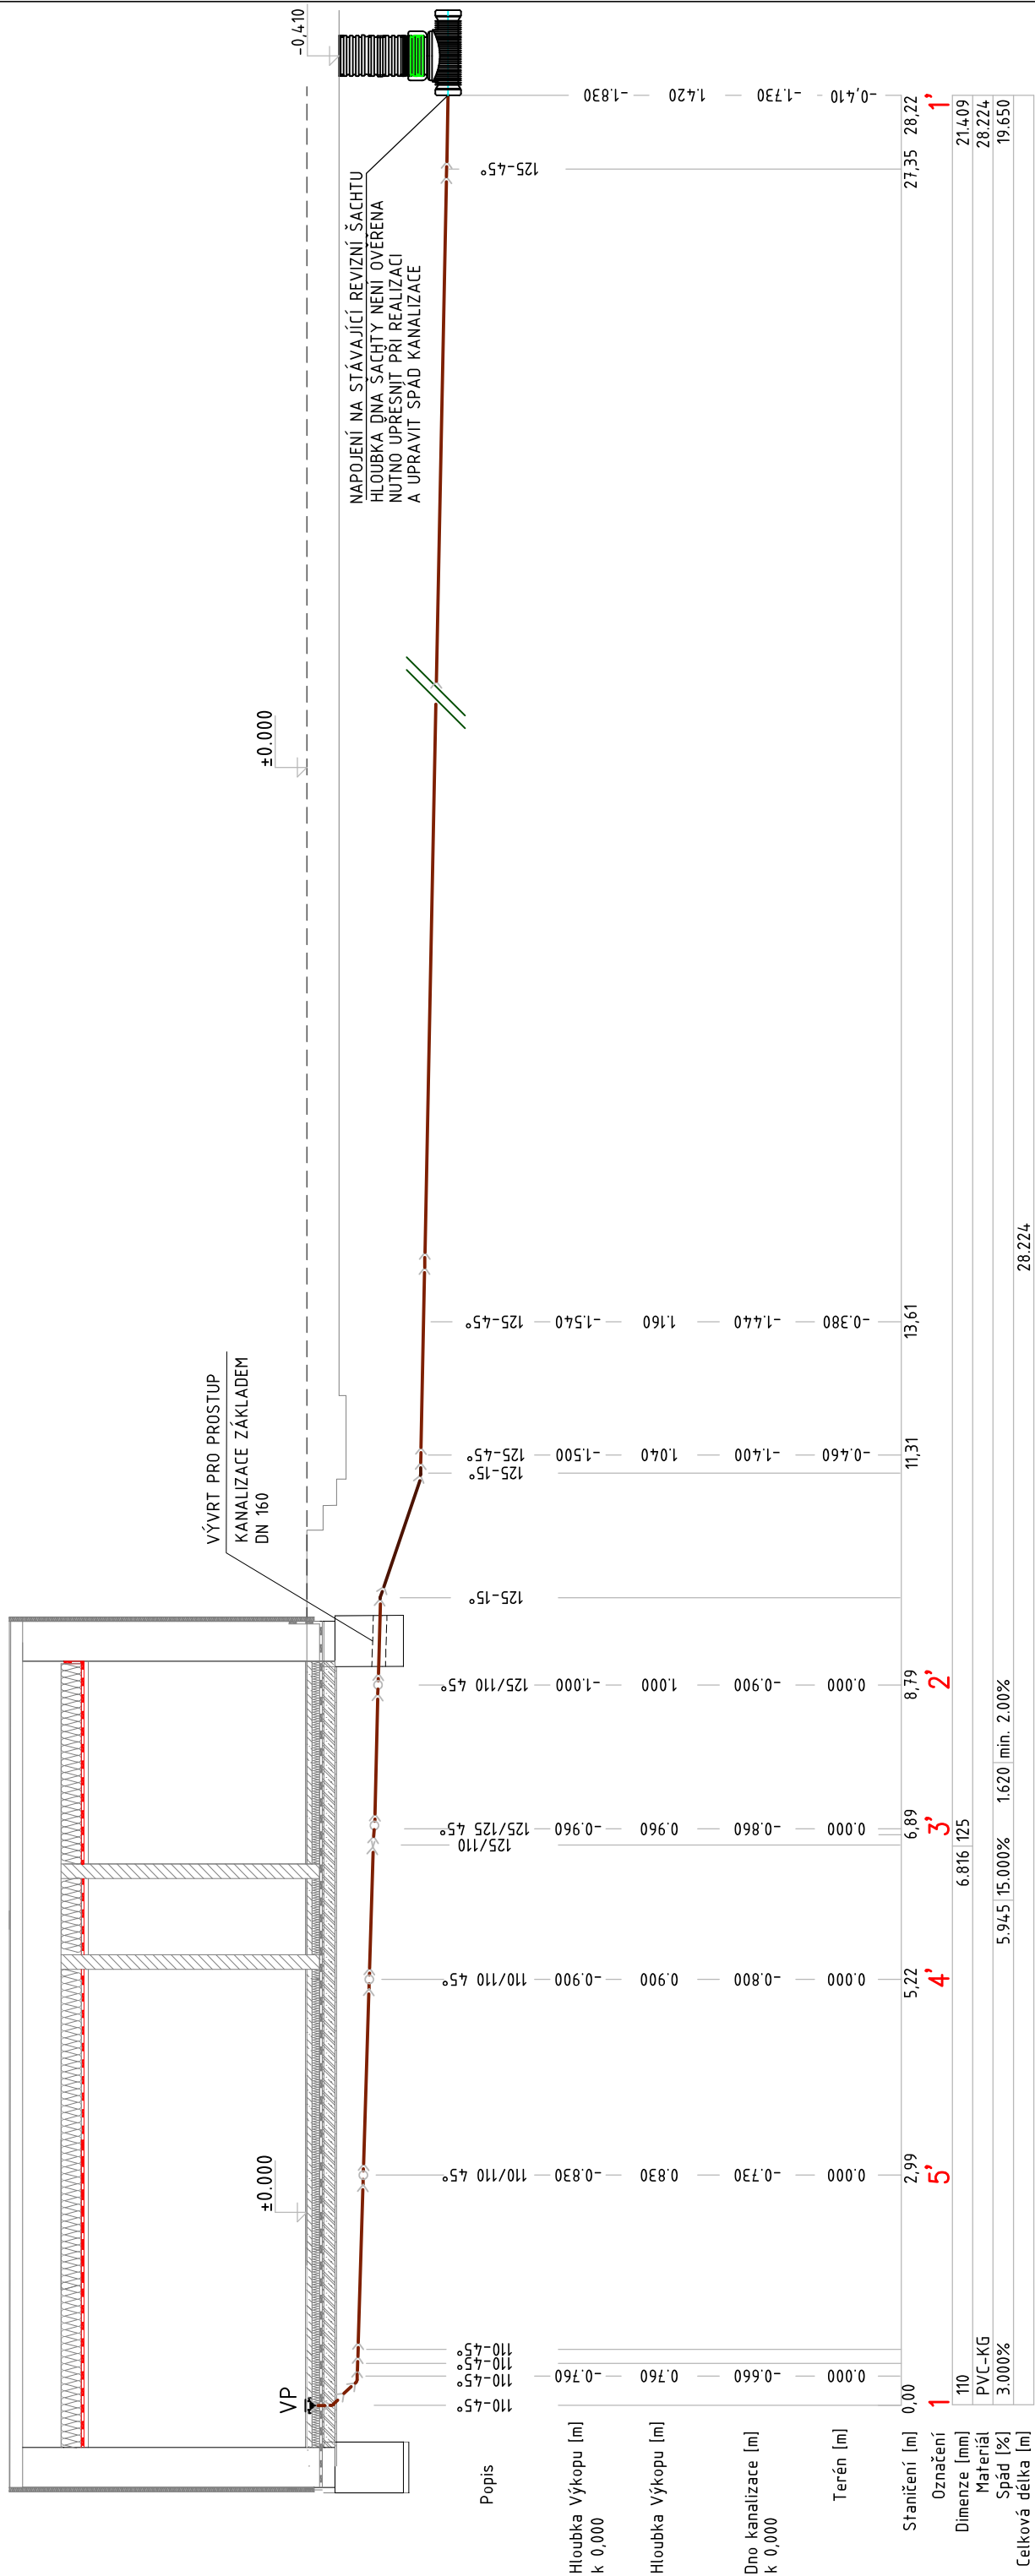

LEGENDA POTRUBÍ

KANALIZACE SVODNÁ V ZEMI- MATERIÁL PVC KG

LEGENDA NOVÝCH ZAŘIZOVACÍCH PŘEDMĚTŮ

UM WC DŘ SP VIZ VÝPIS ZÁŘIZOVACÍCH PŘEDMĚTŮ A VÝTOKOVÝCH ARMATUR

POZNÁMKY

PŘESNÁ POLOHA STÁVAJÍCÍCH INŽENÝRSKÝCH SÍTÍ NENÍ ZNÁMÁ. SÍŤ MUSÍ BÝT PŘED REALIZACÍ VYTVOŘENY A ŘEŠENÍ UPRAVENO PODLE ZJIŠTĚNÉ SITUACE. HLOUBKA KANALIZACE V ŠACHTĚ NENÍ ZNÁMÁ, PŘI REALIZACI SE ZJISTÍ A BUDE UPRAVEN PŮVODNÍ NÁVRH.

VEDOUcí PROJEKCE		AUTORIZACE	VYPRACOVAL
ING. S. BREJCHA		ING. ET ING. TOMÁŠ NEDUCHAL	ING. LUDMILA ŠIMKOVICOVÁ
STAVEBNÍK: POVODÍ MORAVY, S. P., DŘEVARSKÁ 11, 602 00 BRNO			
LOKALITA: PARC. Č. 382/1, 382/1, K.Ú. MIŇUVKY, OKRES KROMĚŘÍŽ			
STAVBA: STAVEBNÍ ÚPRAVY JEZ KROMĚŘÍŽ			
BUDOVA PROVOZNIHO ZAŘÍZENÍ, CELKOVÁ OPRAVA			
PARC. Č. 382/1, 382/2			
OBSAH:			
PODÉLNÝ PROFIL KANALIZACE - VĚTEV 1			