# SITUACE (1 : 500)




DRUH POVRCHU — STÁVAJÍCÍ CESTA – BETON

# PODÉLNÝ PROFIL
KM 0.000 00 – 0.104 42

KM 0.000 00 - ZAÚSTĚNÍ DO STÁVAJÍCÍHO PŘÍKOPU
KM 0.004 72 - OBNOVENÍ PROPUSTKU ŘEŠENO V RÁMCI POL. č. 5
KM 0.045 78 - CHAR. ŘEZ 1
KM 0.070 95 - CHAR. ŘEZ 2
KM 0.089 95 - CHAR. ŘEZ 3
KM 0.102 81 - BETONOVÉ ČELO
KM 0.104 42 - STÁVAJ. KAN. ŠACHTA

MĚŘÍTKO DÉLEK 1 : 1000
MĚŘÍTKO VÝŠEK 1 : 100
VÝŠKOVÝ SYSTÉM Bpv

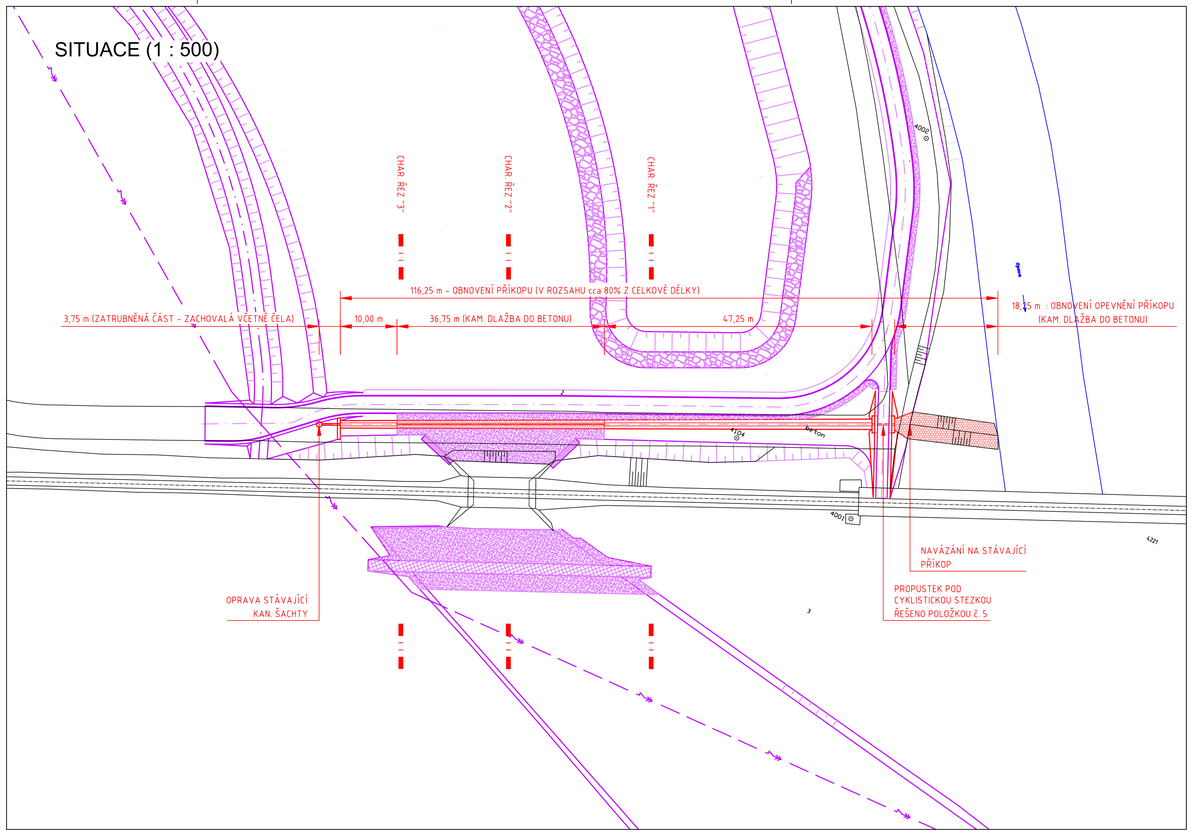


## CHARAKTERISTICKÝ ŘEZ 1 (1:100)




## CHARAKTERISTICKÝ ŘEZ 2 (1:100)

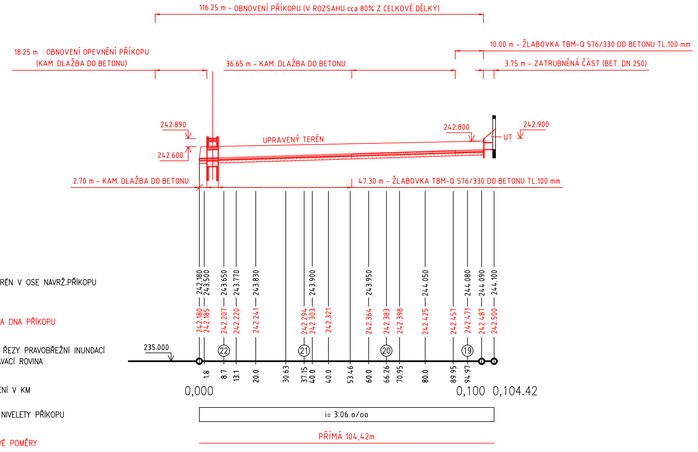


## CHARAKTERISTICKÝ ŘEZ 3 (1:100)

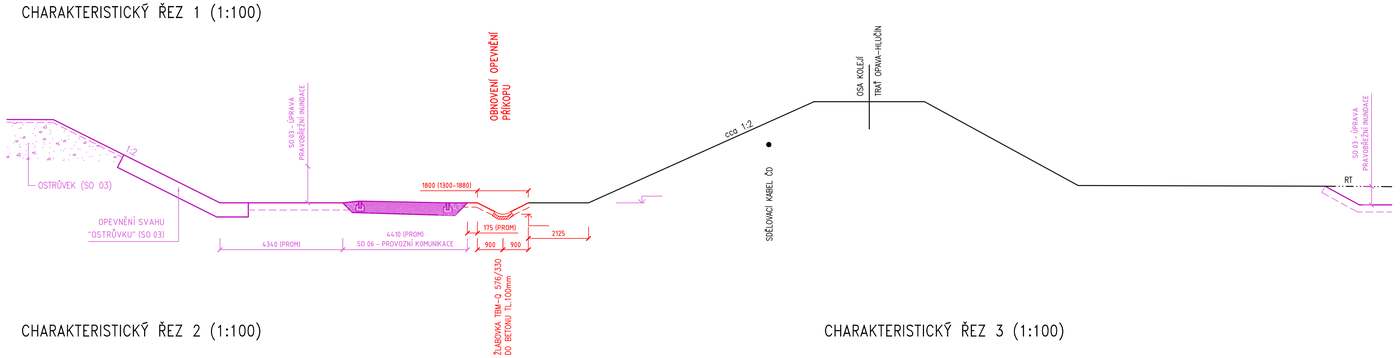


POZN .:

JAKO PODKLAD PRO VYPRACOVÁNÍ NÁVRHU OPRAV POVODŇOVÝCH ŠKOD BYLA POUŽITA REALIZAČNÍ DOKUMENTACE STAVBY "OPAVA V OPAVĚ, km 33.600 - 34.700 (č. stavby 5118)" Z ROKU 2008.
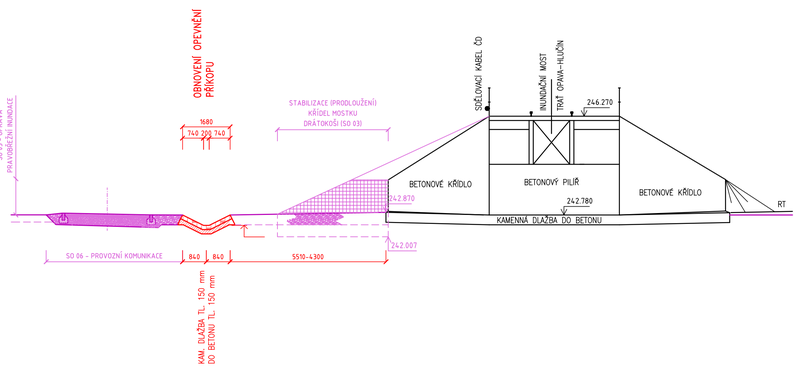
| REVIZE Č. | DATUM | ZMĚNA | ČÍSLO SOUPRAVY: |
|---|---|---|---|
| | | | |
| | | | |
| | | | |

SOUŘADNICOVÝ SYSTÉM : JTSK
VÝŠKOVÝ SYSTÉM : BpV
KATASTRÁLNÍ ÚZEMÍ : MALÉ HOŠTICE, OPAVA PŘEDMĚSTÍ, KATEŘINKY

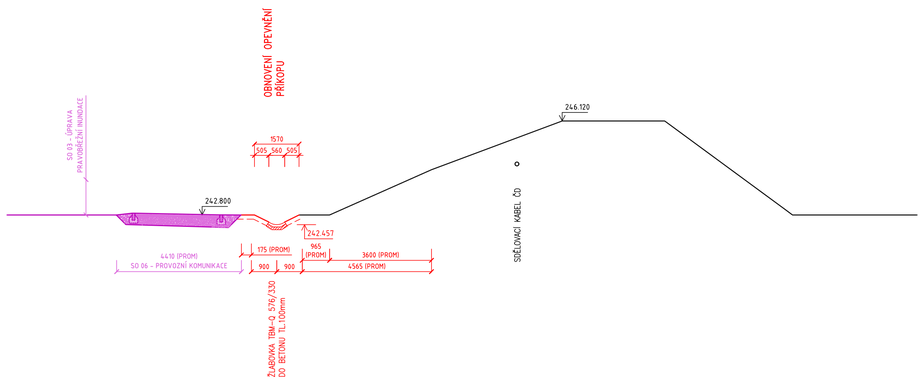
LINEPLAN s.r.o.
28. října 2663/150, 702 00, Ostrava-Moravská Ostrava
tel.: +420 597 578 449
fax: +420 597 579 047
GSM: +420 603 534 547
e-mail: marek.bohac@lineplan.cz


| | | | |
|---|---|---|---|
| OBJEDNATEL | Povodí Odry, státní podnik | | |
| ODPOVĚDNÝ PROJ. OBJ., PS | NAVRHL, VYPRACOVAL | KONTROLOVAL | |
| ING. MAREK BOHÁČ | ING. MAREK BOHÁČ | - | |
| KRAJ : MORAVSKOSLEZSKÝ | POVĚŘENÝ OÚ : Mag. Města OPAVY | OBEC : OPAVA | |
| AKCE: **VT OPAVA KM 33.600 - 39.000, ODSTRANĚNÍ PŠ 09/2024 (Č. STAVBY: 8797)** | STUPEŇ PD | PROJEKT (PŠ 2024) | |
| | DATUM | 12/2025 | |
| | ARCH. ČÍSLO | 07/25/03 - A - 14 | |
| | POČ. FORMÁTU | 8.5 x A4 | |
| | MĚŘÍTKO | 1:1 000, 1:500, 1:100 | |
| NÁZEV PŘÍLOHY: POLOŽKA Č. 2 | | Č. PŘÍLOHY: D.1.1 | |