




PF 1 KM 38.8326

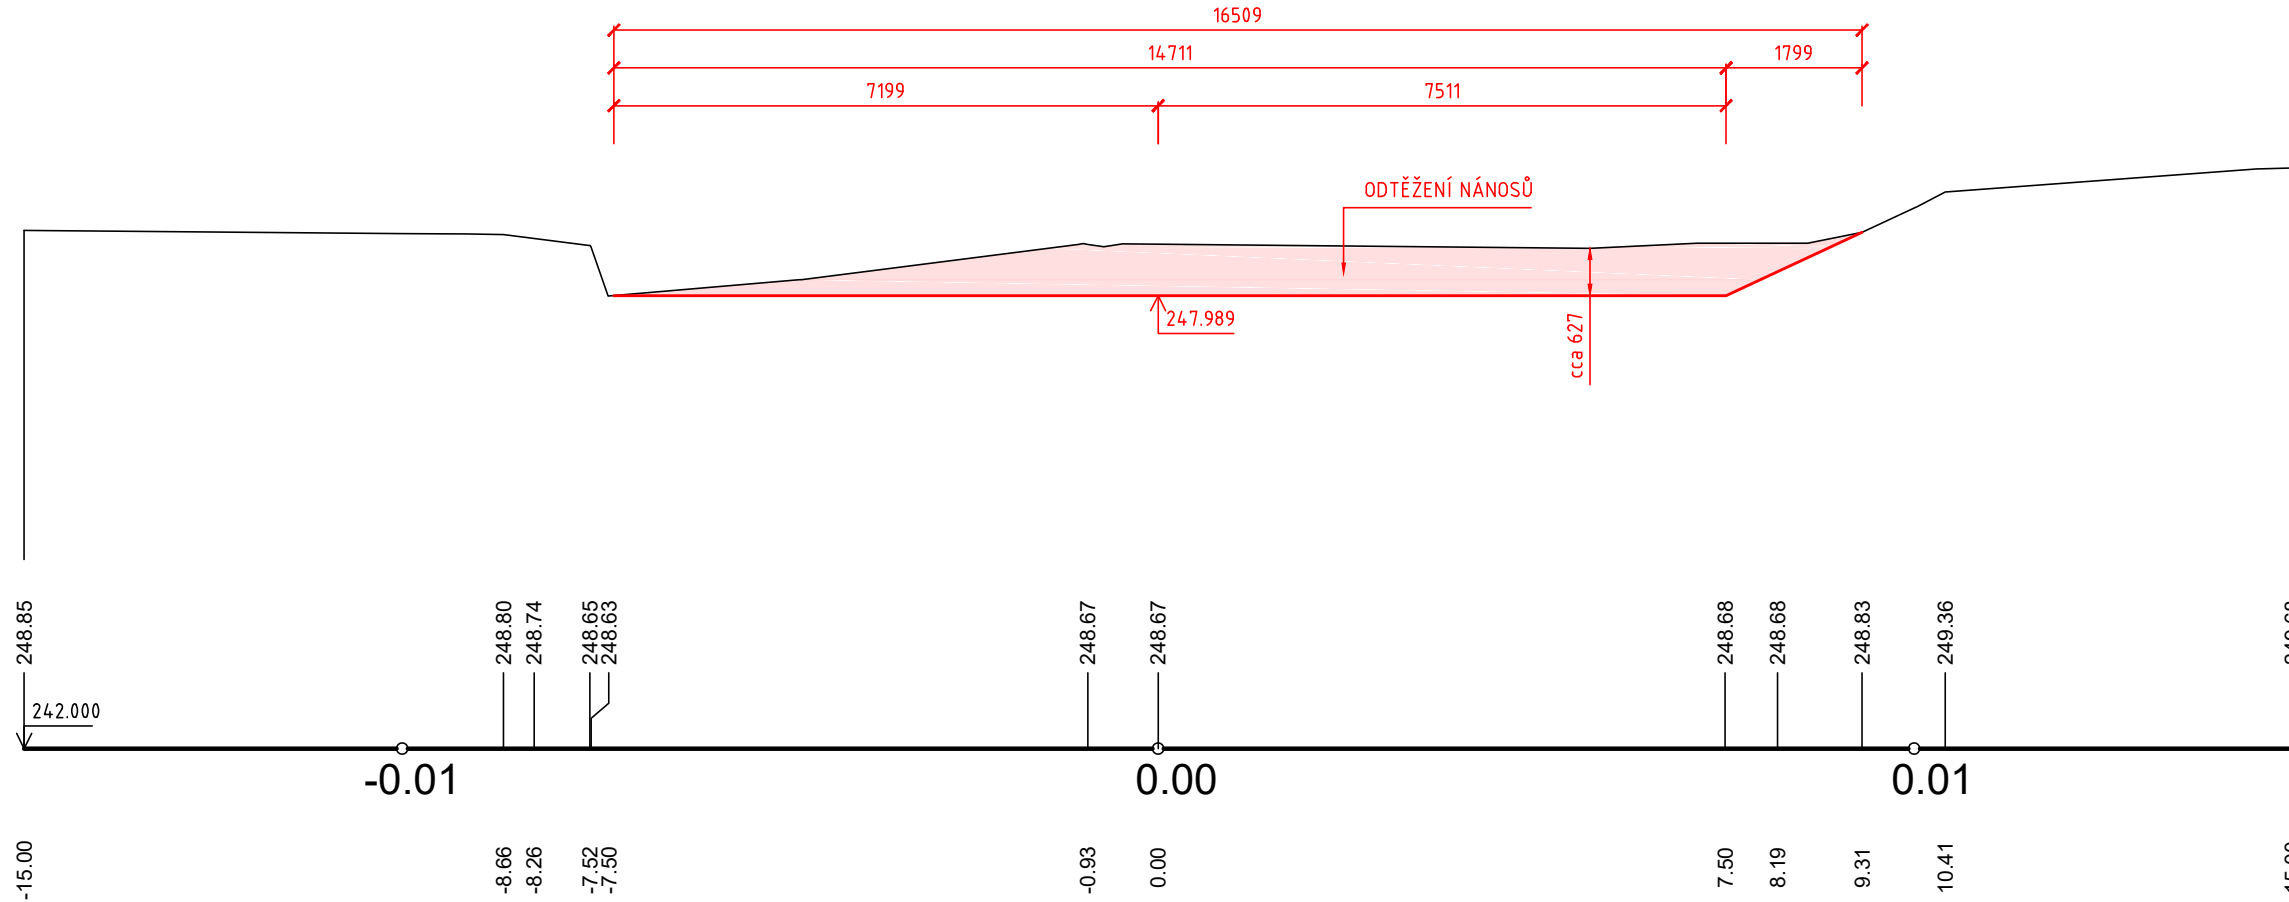


PF 2 KM 38.8455

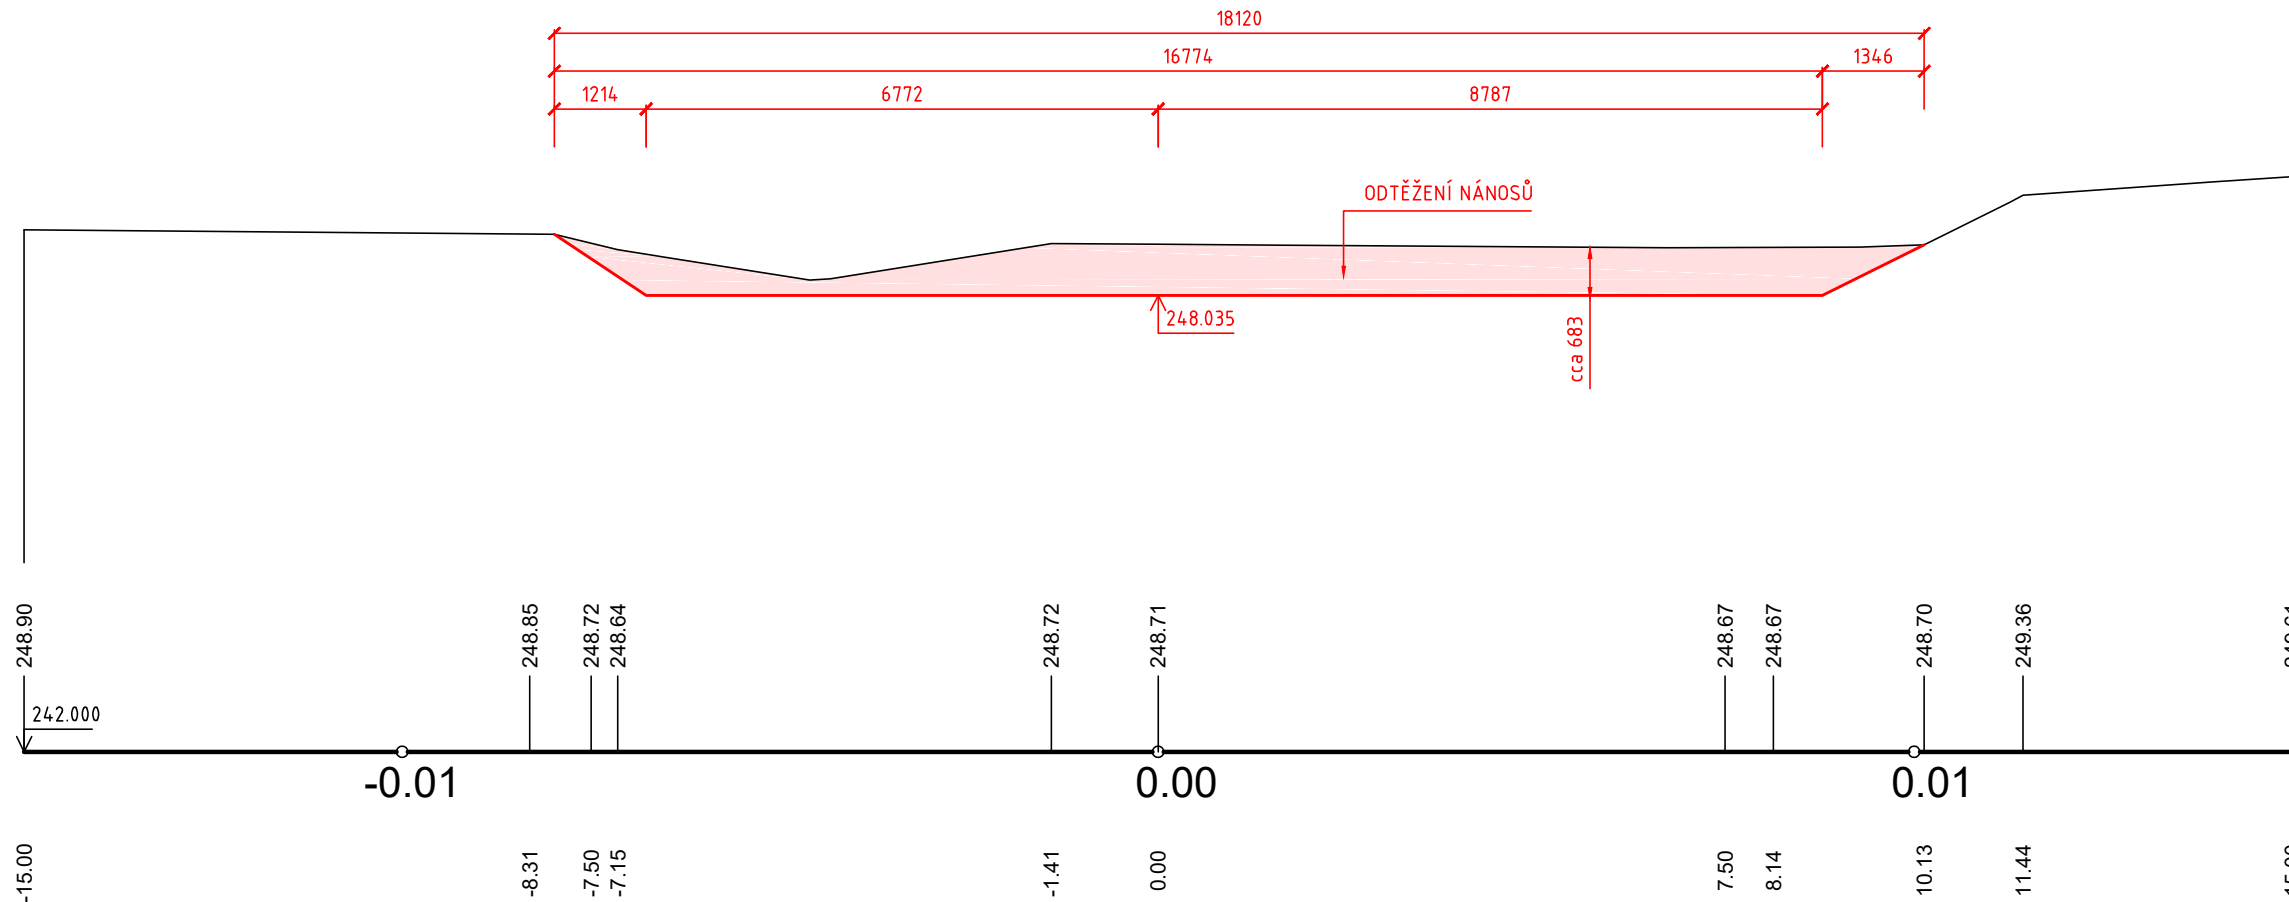

PF 3 KM 38.8606

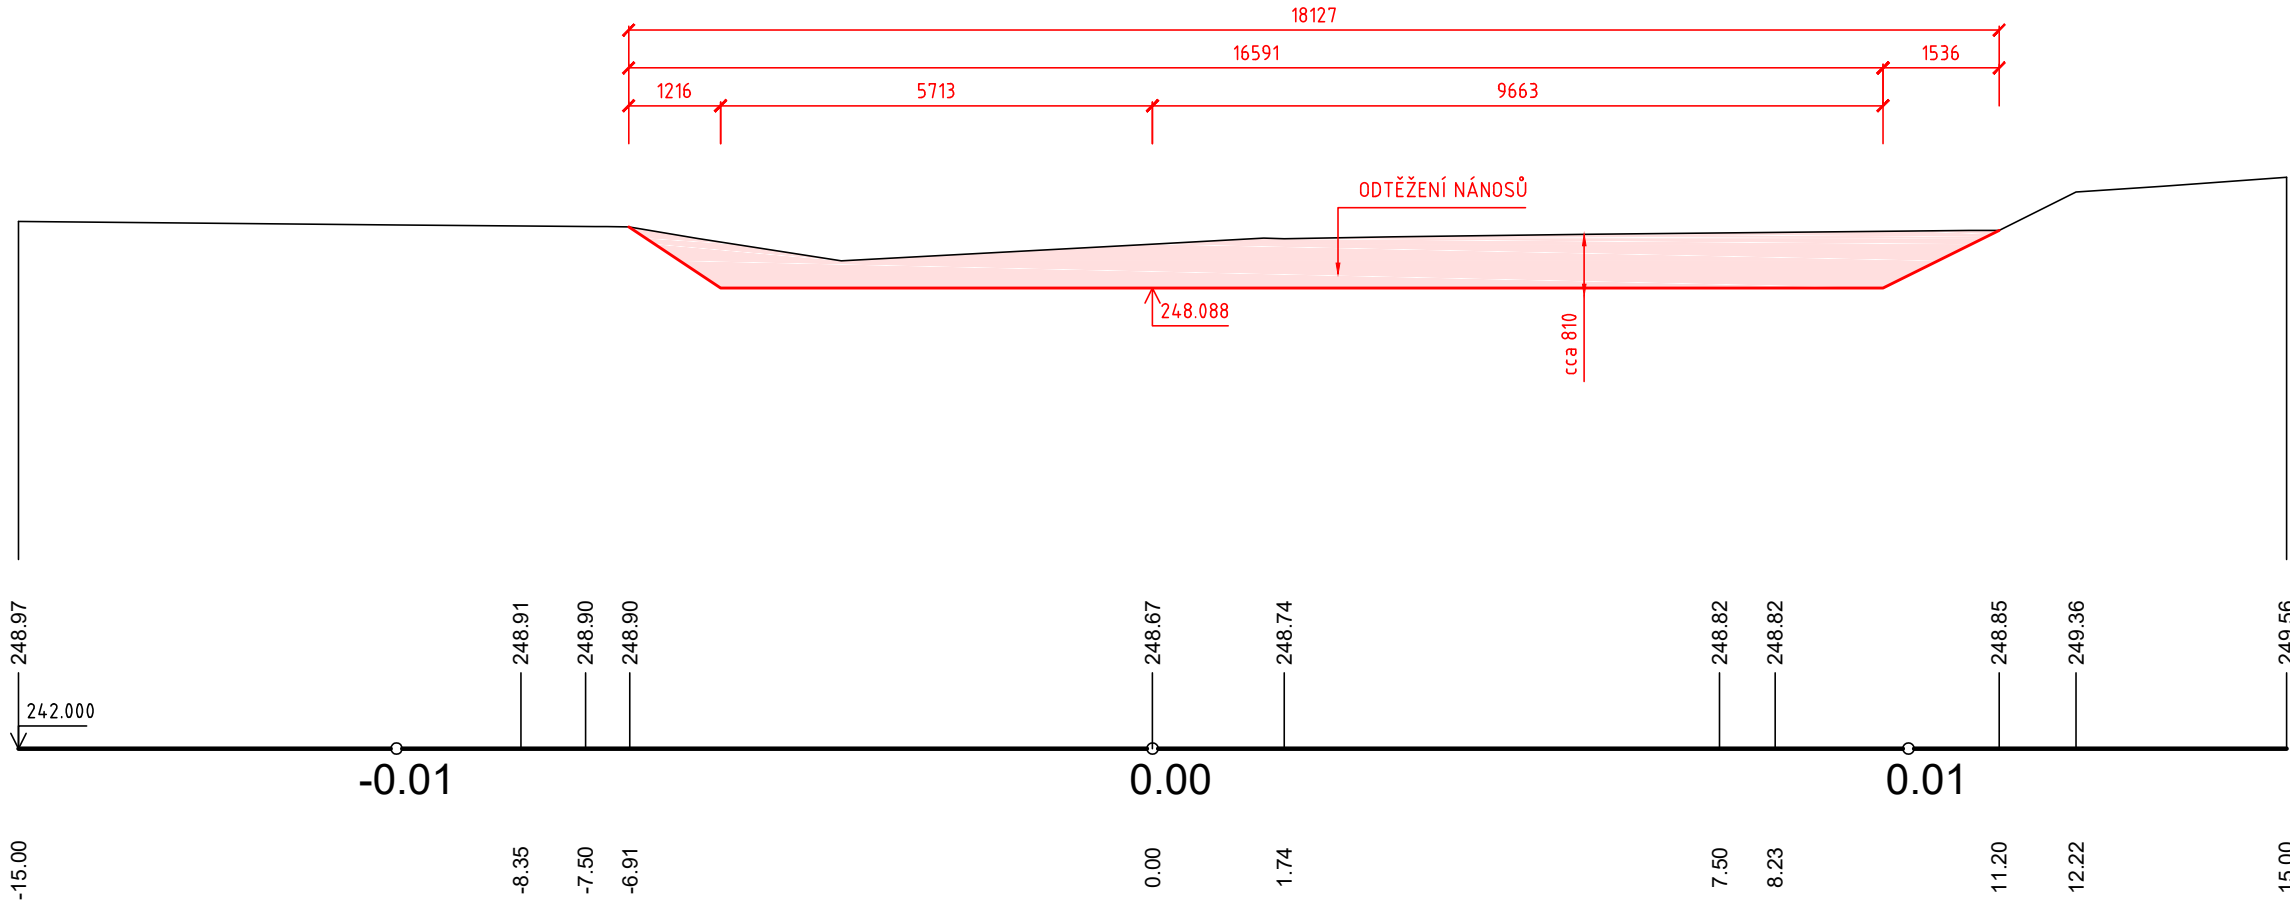

PF 4 KM 38.8741

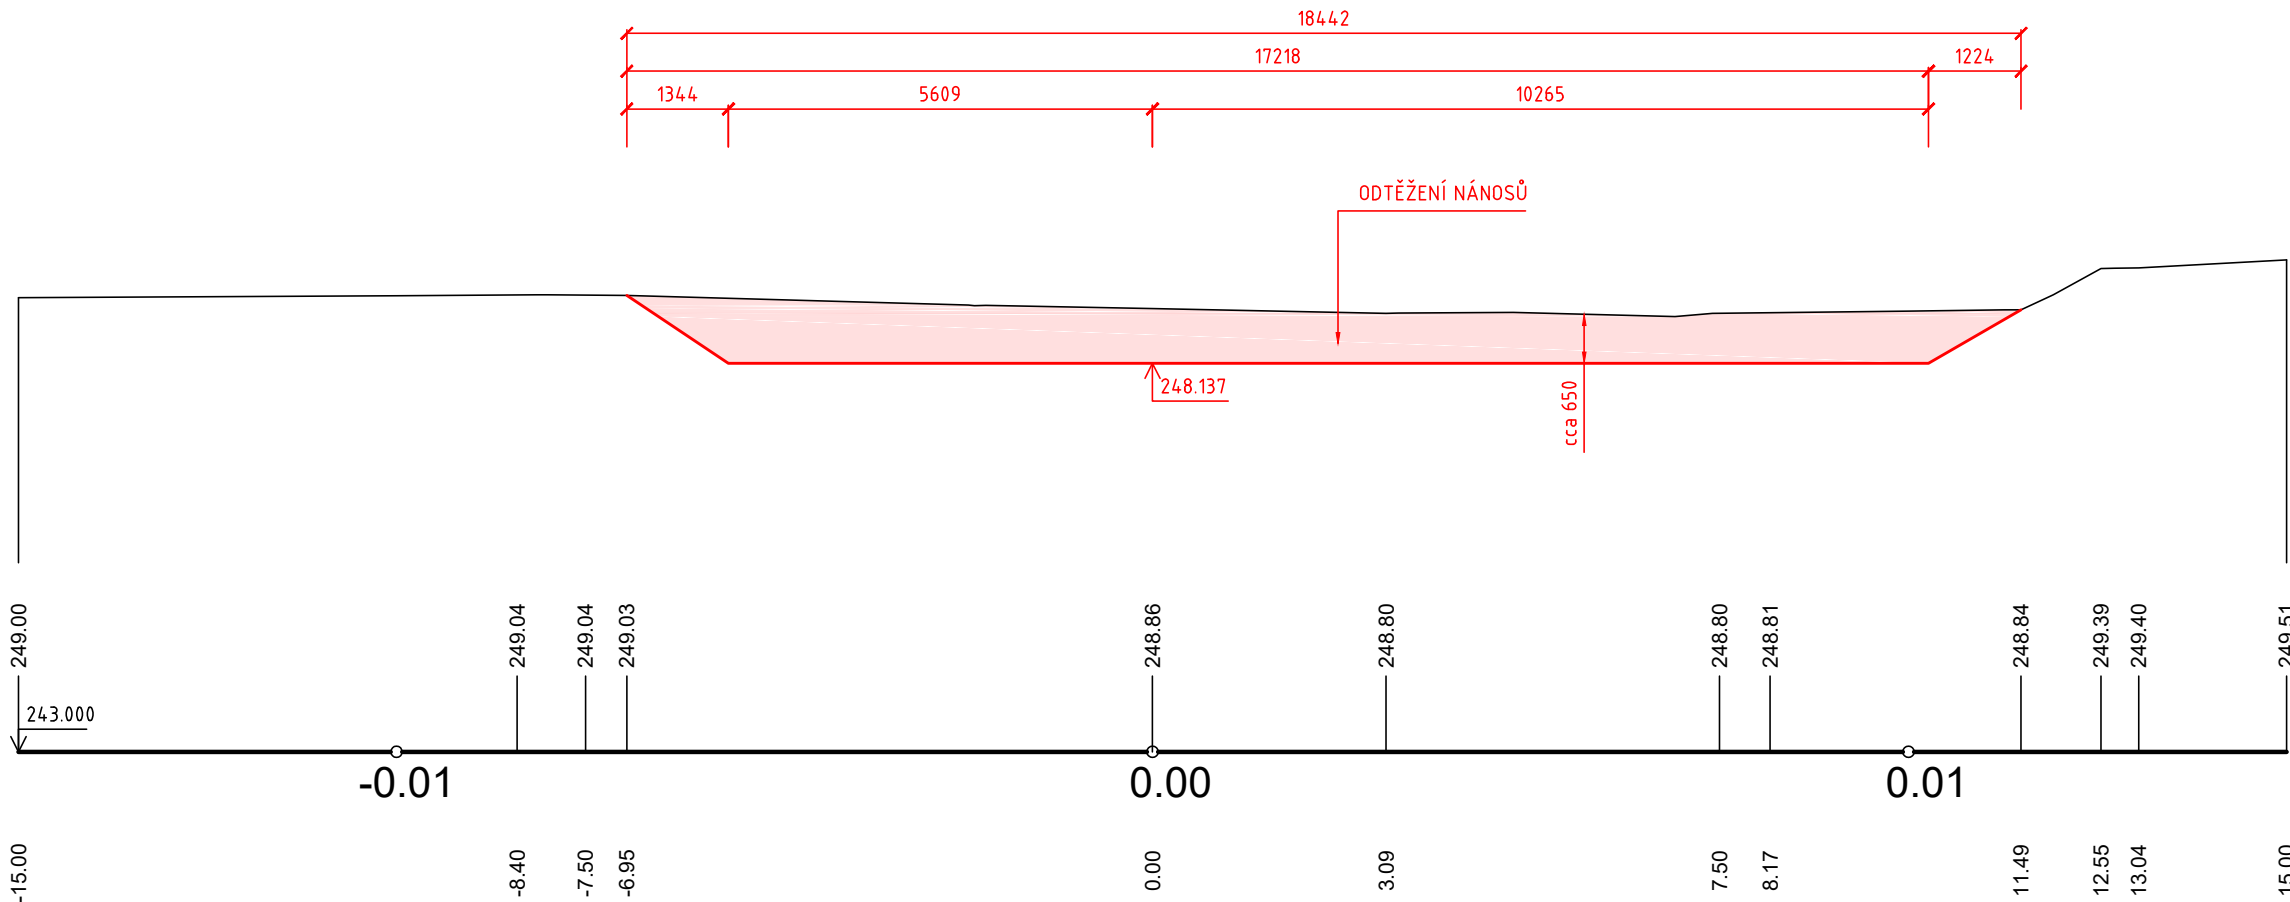

REVIZE Č.	DATUM	ZMĚNA	ČÍSLO SOUPRAVY:

SOUŘADNICOVÝ SYSTÉM : JTSK
VÝŠKOVÝ SYSTÉM : BpV
KATASTRÁLNÍ ÚZEMÍ : MALÉ HOŠTICE, OPAVA PŘEDMĚSTÍ, KATEŘINKY

LINEPLAN s.r.o.



28. října 2663/150, 702 00, Ostrava-Moravská Ostrava

tel.: +420 597 578 449

fax: +420 597 579 047

M: +420 603 534 547

mail: marek.bohac@lineplan.cz

OBJEDNATEL	Povodí Odry, státní podnik		
ODPOVĚDNÝ PROJ. OBJ., PS		NAVRHL, VYPRACOVAL	KONTROLOVAL
ING. MAREK BOHÁČ 		ING. MAREK BOHÁČ 	-
KRAJ : MORAVSKOSLEZSKÝ		POVĚŘENÝ OÚ : Mag. Města OPAVY	OPEC : OPAVA
AKCE		STUPĚN PD	PROJEKT (PŠ 2024)
VT OPAVA KM 33.600 - 39.000, ODSTRANĚNÍ PŠ 09/2024 (Č. STAVBY: 8797)		DATUM	12/2025
		ARCH. ČÍSLO	07/25/03 - A - 22
		POČ. FORMÁTŮ	4 x A4
		MĚŘÍTKO	1 : 100
NÁZEV PŘÍLOHY			Č. PŘÍLOHY
POLOŽKA Č. 64			D.1.8