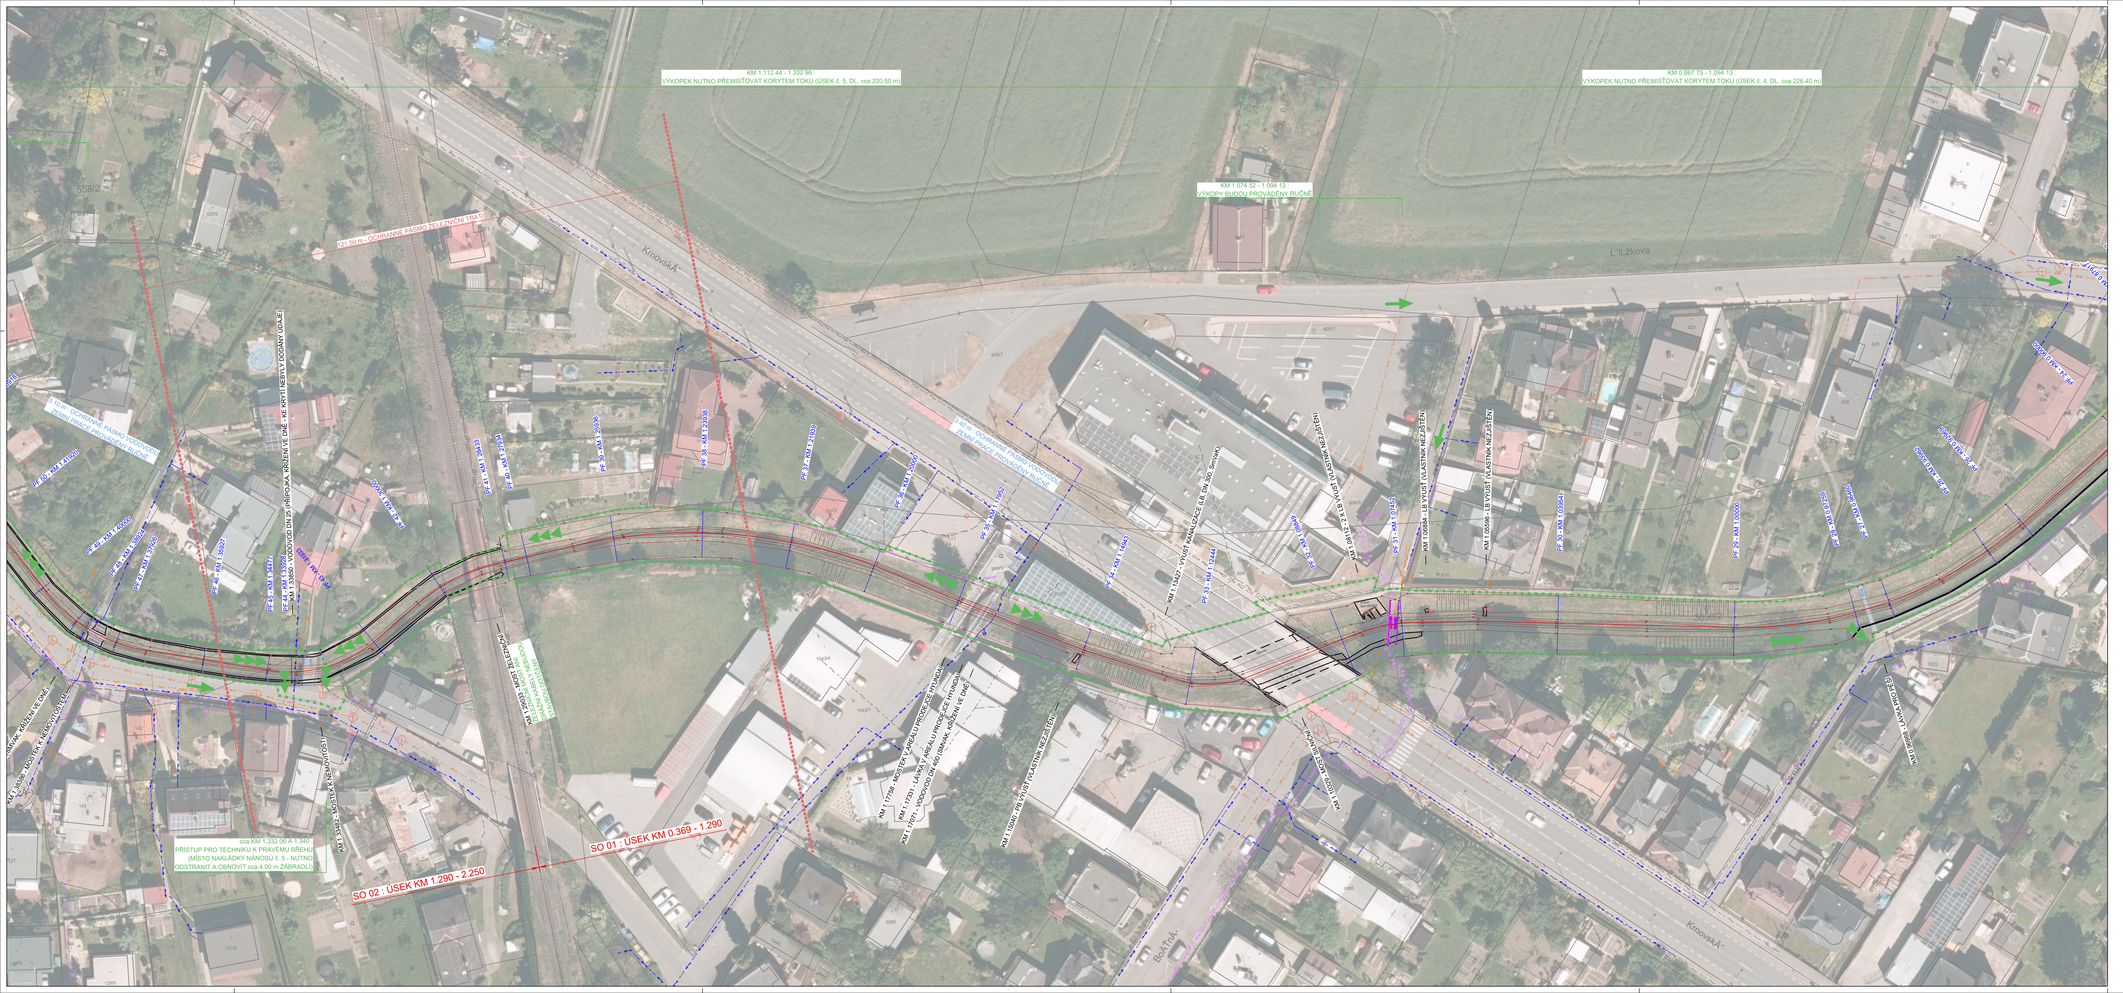
KM 1.112.44 - 1.332.90
VÝKOPEK NUTNO PŘEMISŤOVAT KORYTEM TOKU (ÚSEK č. 5, DL. cca 220.50 m)
KM 0.867.75 - 1.094.13
VÝKOPEK NUTNO PŘEMISŤOVAT KORYTEM TOKU (ÚSEK č. 4, DL. cca 226.40 m)
KM 1.074.52 - 1.094.13
VÝKOPY BUDOU PROVÁDĚNY RUČNĚ
121.50 m - OCHRANNÉ PÁSMO ŽELEZNIČNÍ TRATI
Kmínová
Lužková
Bezručova
Kmínová
SO 01 : ÚSEK KM 0.369 - 1.290
SO 02 : ÚSEK KM 1.290 - 2.250
PŘÍSTUP PRO TECHNIKU K PRAVÉMU BŘEHU (MÍSTO NAKLÁDKY NÁNOSŮ č. 5 - NUTNO ODSTRANIT A OBNOVIT cca 4.00 m ZÁBRADLÍ)
ocel. KM 1.332.06 A1.340
ODDĚLOVACÍ PROFIL
KM 1.332.06
KM 1.778 - NÁSYPY V AKTIVNÍ ZÓNĚ INUNDACE, PŘÍTOMNOST ARCHEOLOGICKÝCH NÁLEZŮ
KM 1.1721 - LÁVKA PŘES KORYTO TOKU
KM 1.1747 - VODOVOD DN 400 (MAJ. SMVAK, SPRÁVA VE ČLOVĚ)