



VZ. ŘEZ TYP "C" (PF 18 KM 1.7800)

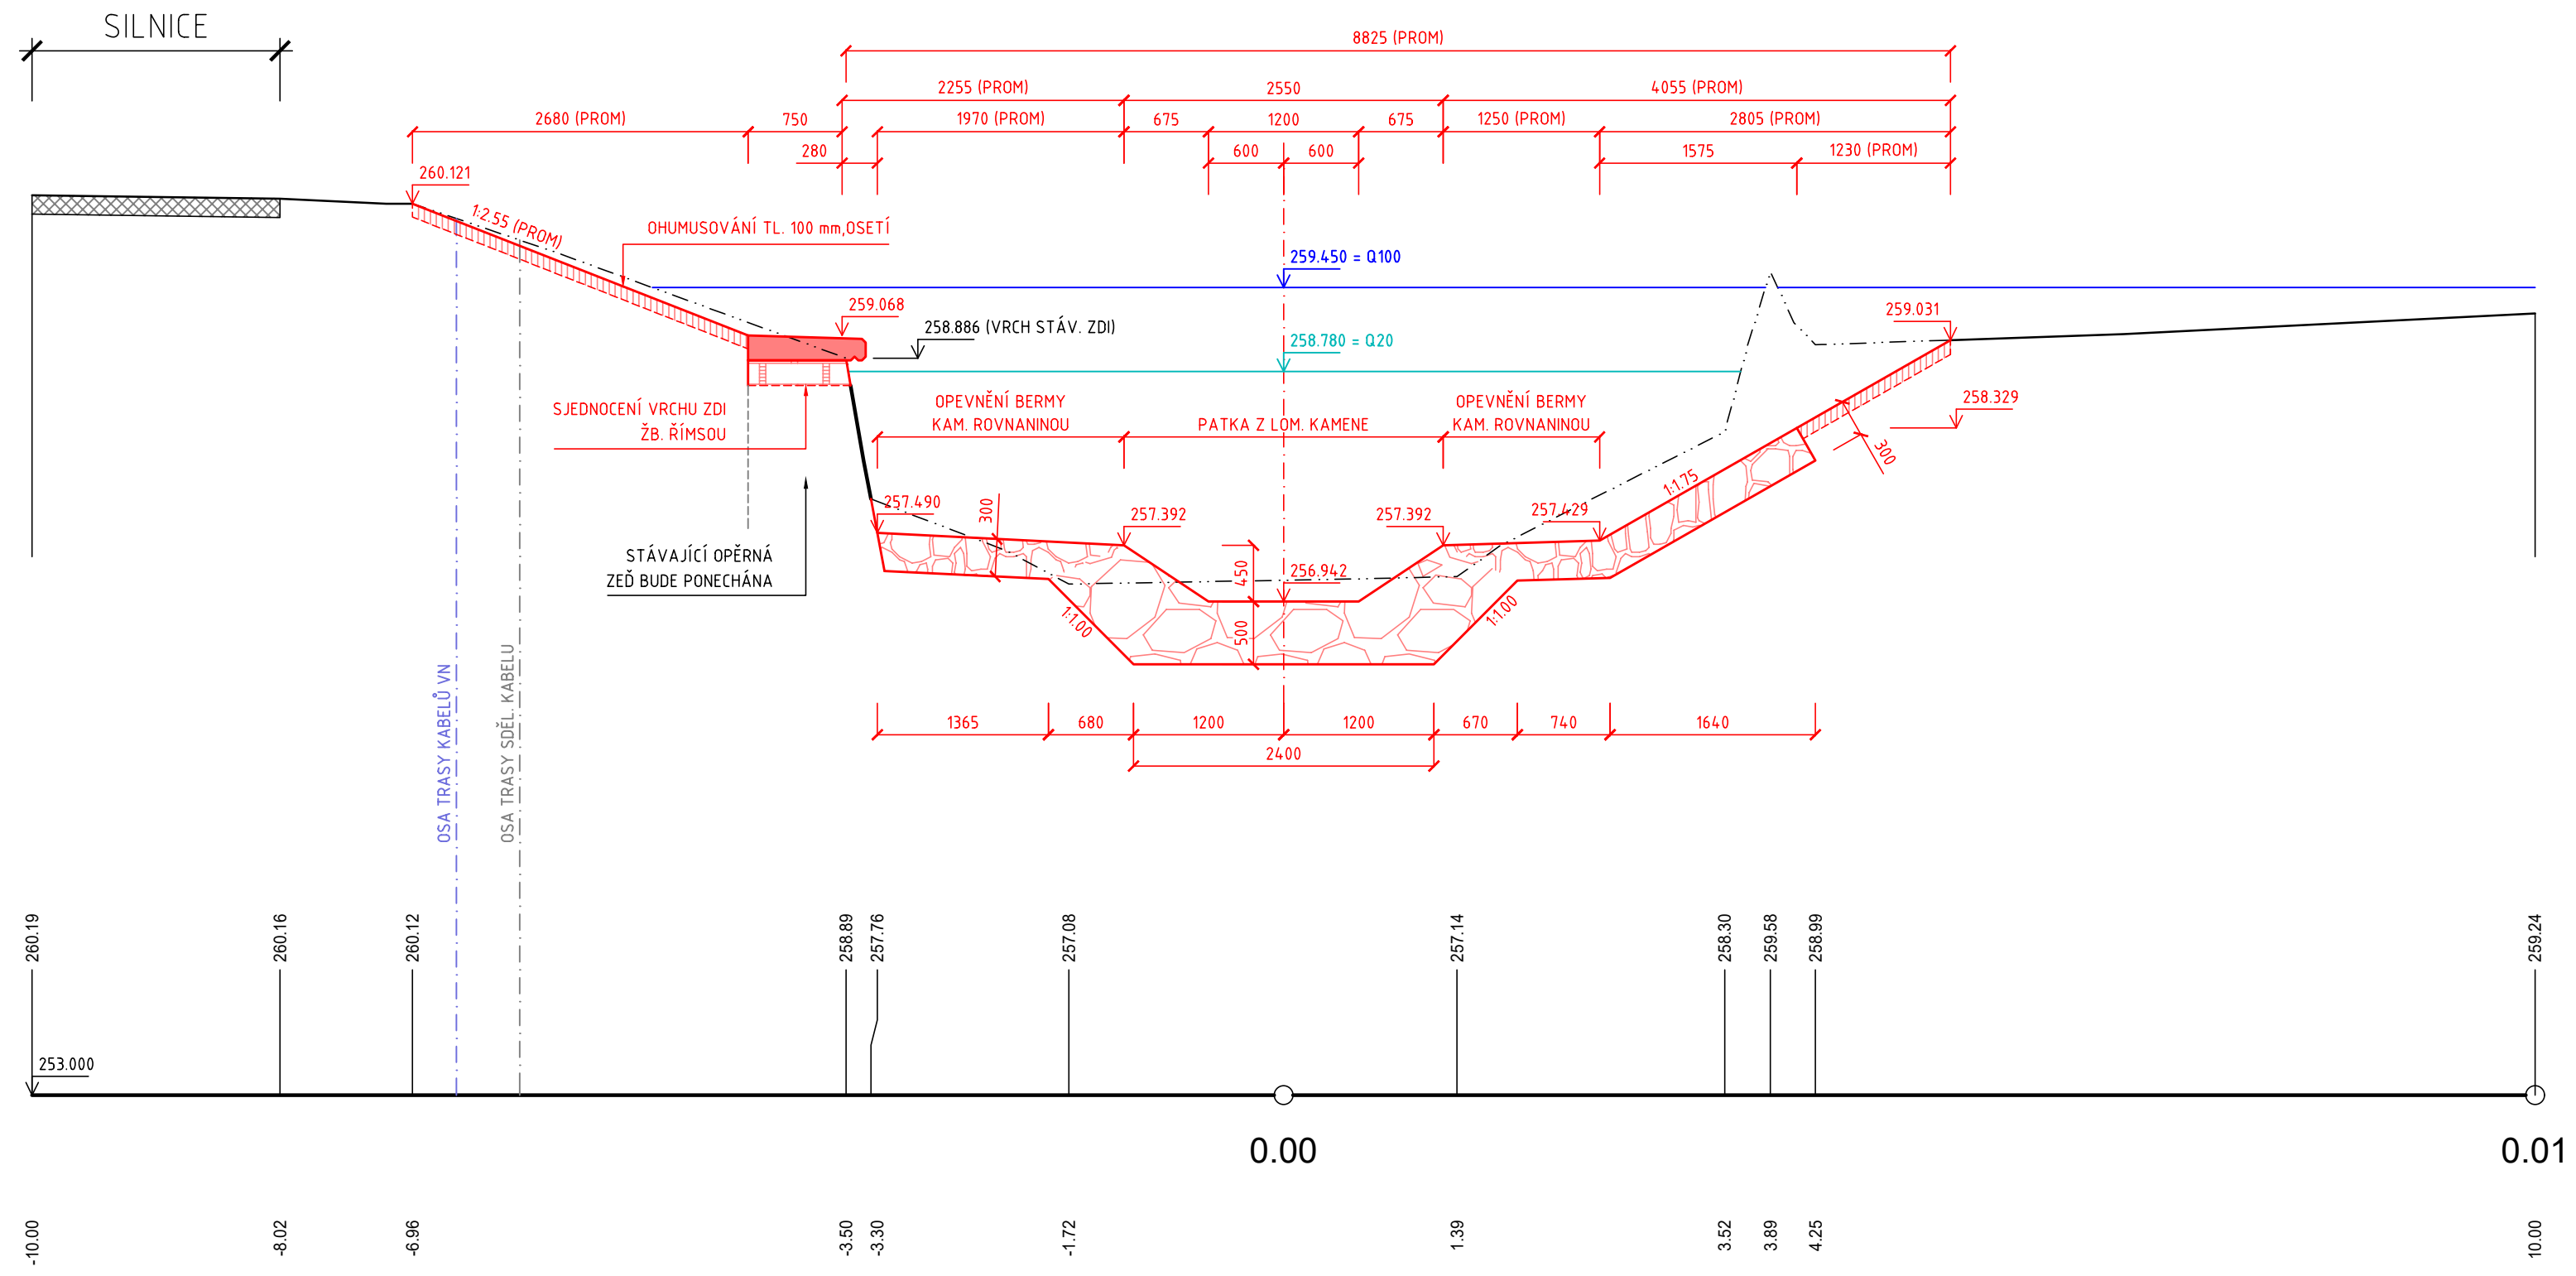

VZ. ŘEZ TYP "D" (PF 22 KM 1.8400)

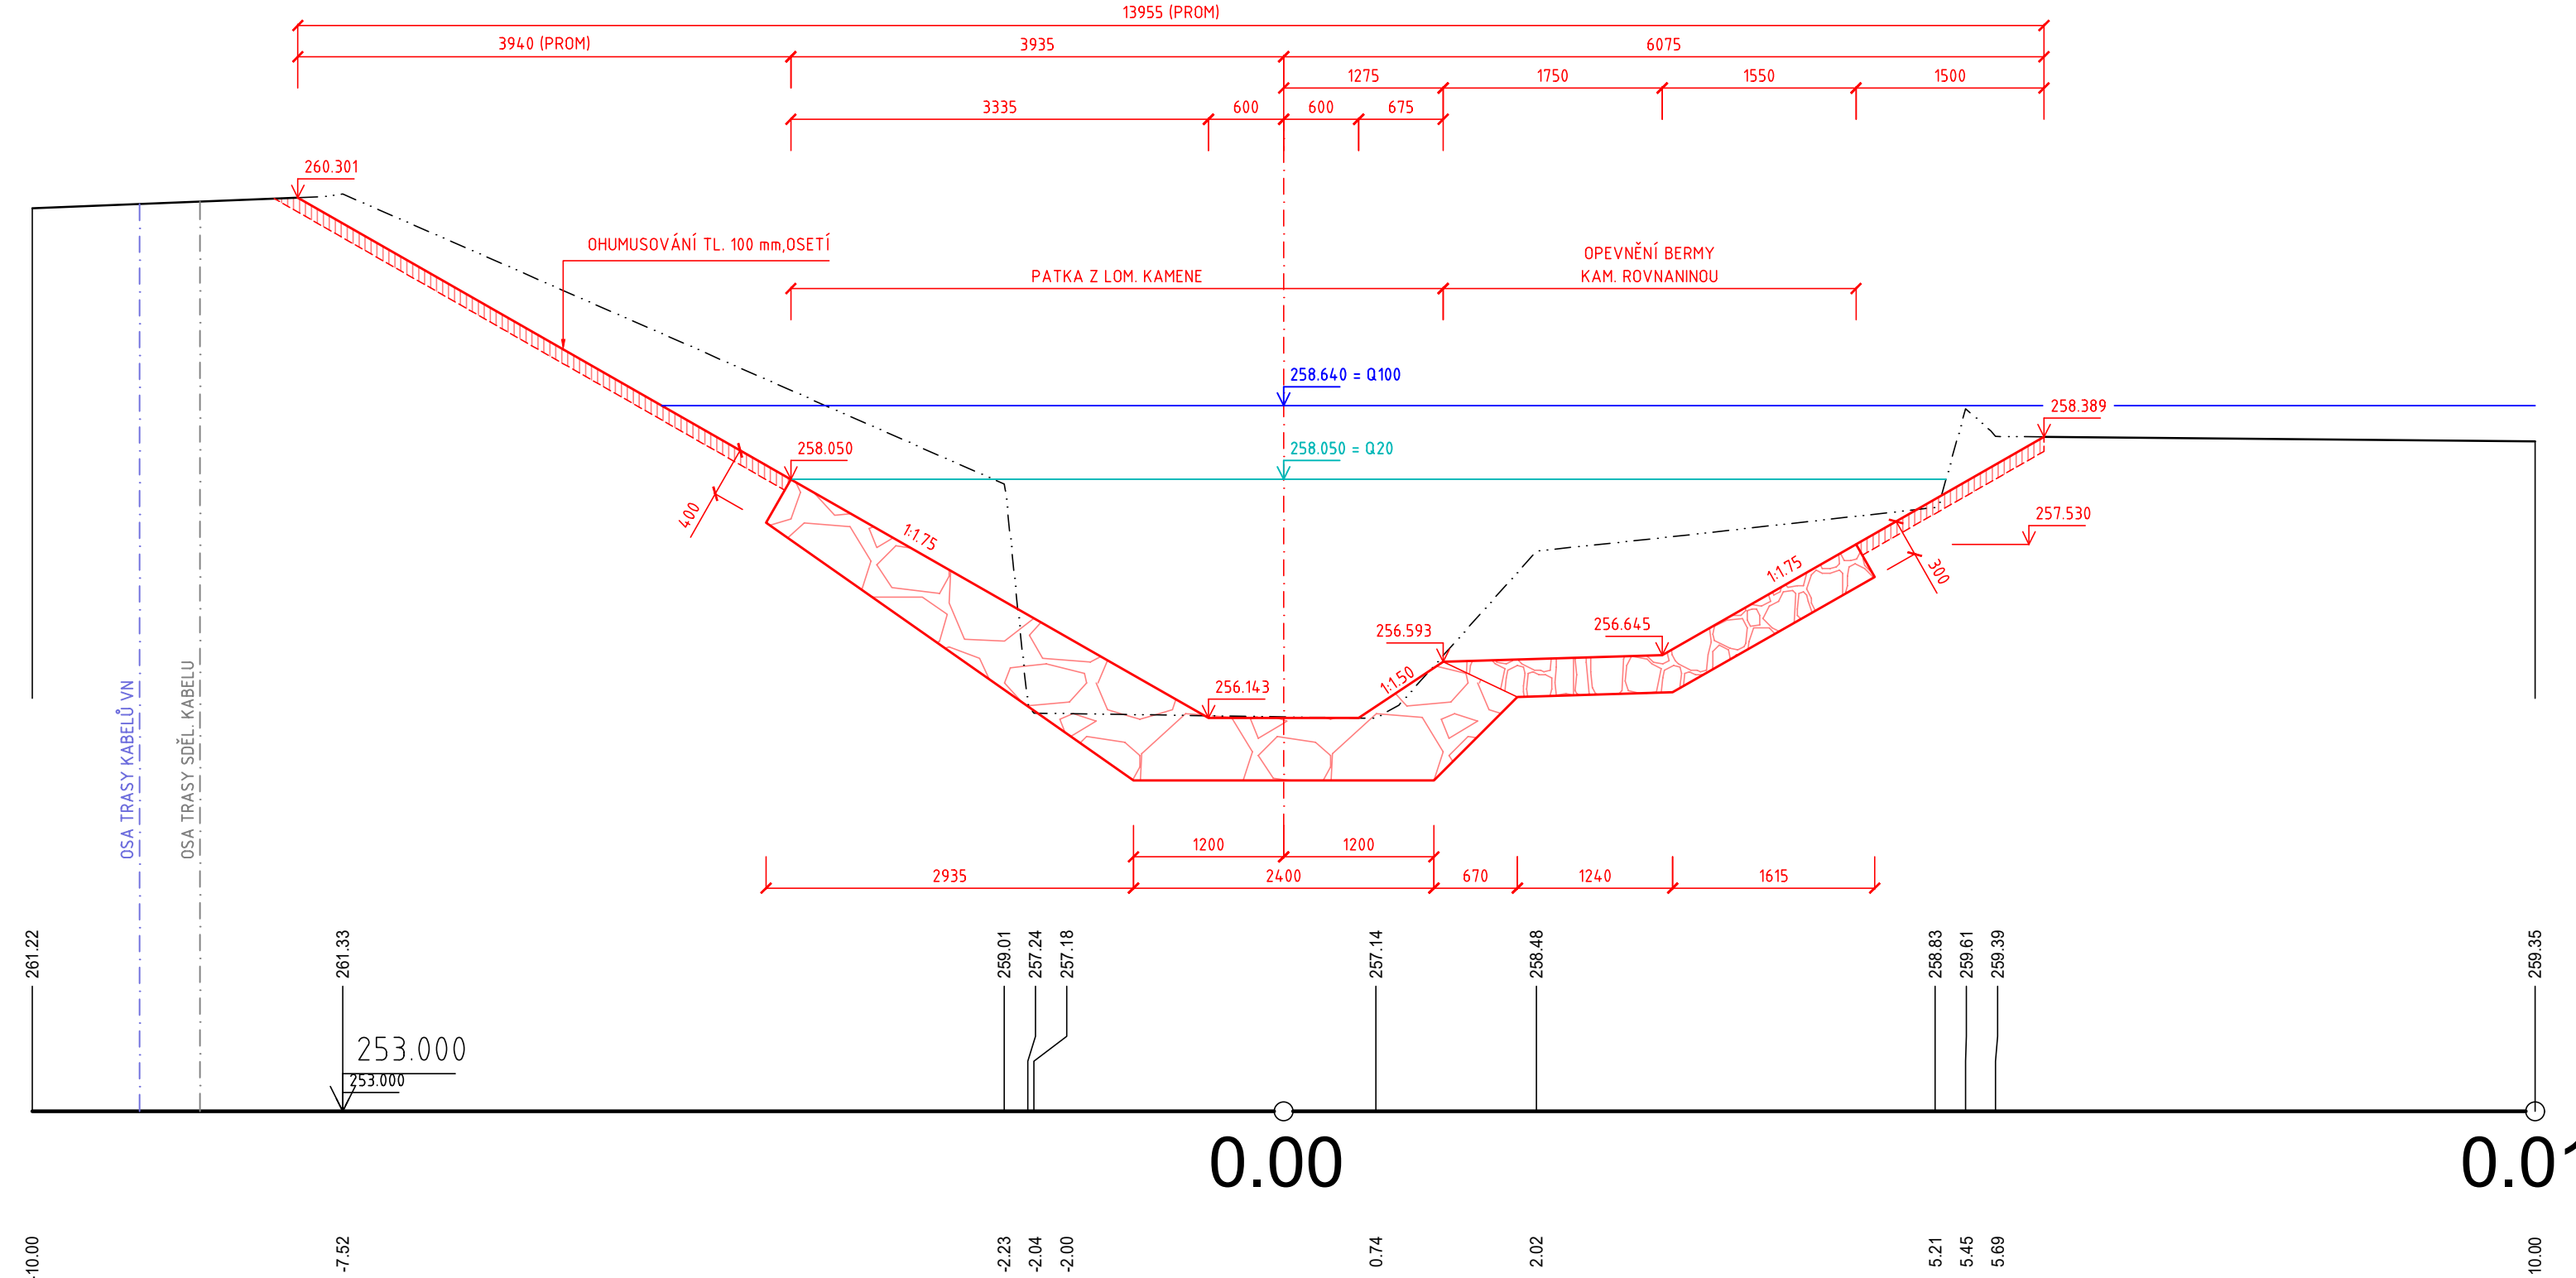

OBJEDNATEL	Povodí Odry, státní podnik	
ODPOVĚDNÝ PROJ. OBJ. PS ING. MAREK BOHÁČ	NAVRHL. VYPRACOVAL ING. MAREK BOHÁČ	KONTROLOVAL -
KRAJ: MORAVSKOSLEZSKÝ	POVĚŘENÝ OÚ: Magistrát města OPAVY	OBEC: OPAVA
AKCE		STUPĚN PD DATUM ARCH. ČÍSLO POČ. FORMÁTŮ MĚŘÍTKO
ÚPRAVA VELKÉ KM 0.000 - 2.250		DSP 12/2025 15/25/3 - A - 12.00 9 x A4 1: 100
ČÁST DOKUMENTACE SO 02 : ÚZE KM 1.290 - 2.250		Č. PŘÍLOHY
NÁZEV PŘÍLOHY VZOROVÉ PŘÍČNÉ ŘEZY		D.2.1.1.2.2.2