

POZNAMKA:


PLÁN KORUNY HRÁZE MUSÍ BÝT PO CELOU DOBU REALIZACE STAVEBNÍCH PRACÍ ODVODNĚNA, TZN. MUSÍ BÝT DODRŽEN JEDNOTNÝ PŘÍČNÝ SKLON PLÁNĚ KORUNY HRÁZE SMĚREM K TOKU, MUSÍ BÝT UMOŽNĚN PLOŠNÝ ODTOK POVRCHOVÝCH VOD MIMO PLÁNĚ HRÁZE V CELÉ ŠÍŘCE KORUNY HRÁZE A NESMÍ DOCHÁZET K AKUMULACI POVRCHOVÝCH VOD NA PLOŠE PLÁNĚ KORUNY HRÁZE.

JE VYLOUČENO MEZIDEPONOVÁNÍ VYTĚŽENÉ ZEMINY NA OKRAJÍCH PLÁNĚ KORUNY HRÁZE.

JE VYLOUČENO ZŘÍZOVÁNÍ JAKÝCHKOLIV PŘEKÁŽEK V KORUNĚ HRÁZE ZNEMOŽŇUJÍCÍCH PLOŠNÝ ODTOK POVRCHOVÝCH VOD Z PLÁNĚ KORUNY HRÁZE.

V PŘÍPADĚ NEDODRŽENÍ PODMÍNEK NA PLOŠNÉ ODVODNĚNÍ PLÁNĚ KORUNY HRÁZE


BĚHEM REALIZACI STAVBY BUDOU VEŠKERÉ VÍCEPRÁCE SPOJENÉ S ÚPRAVOU PLÁŇE A ZÁKLADOVÉ SPÁRY ZPŮSOBENÉ PODMÁČENÍM AKUMULOVANOU VODOU PROVEDENY NA NÁKLAD ZHOTOVITELE.

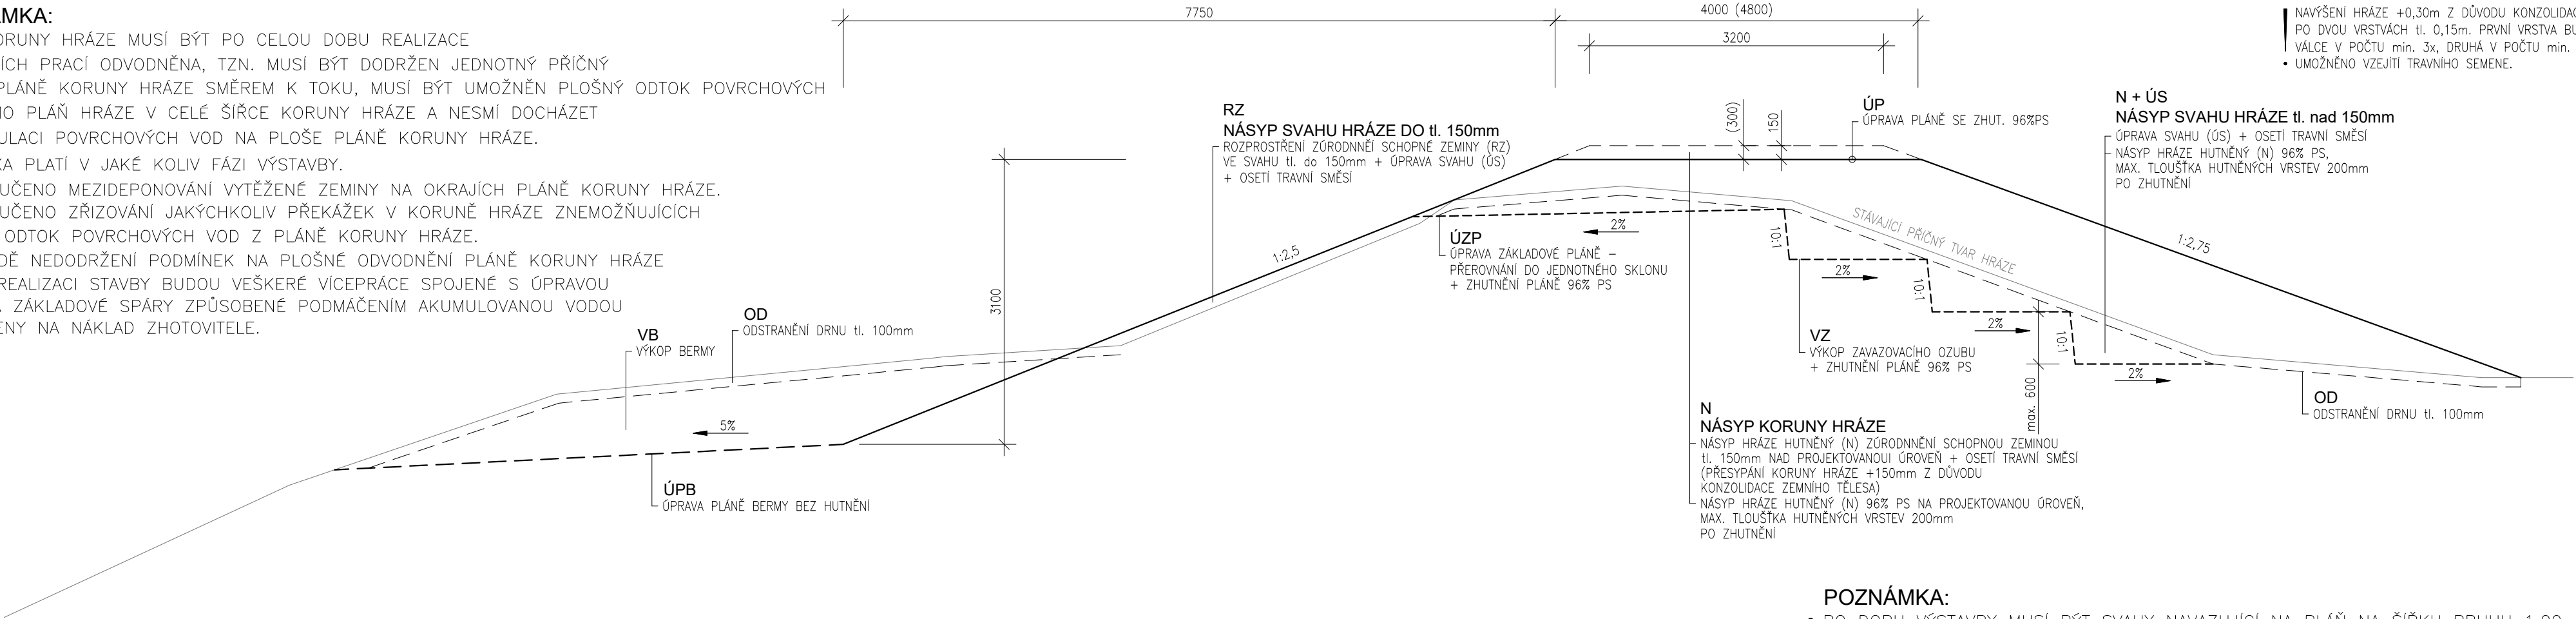

NAVÝŠENÍ HRÁZE +0,30m Z DŮVODU KONZOLIDACE BUDE PROVEDENO PO DVOU VRSTVÁCH tl. 0,15m. PRVNÍ VRSTVA BUDE UHUTNĚNA POJEZDEM VÁLCE V POČTU min. 3x, DRUHÁ V POČTU min. 2x TAK, ABY BYLO UMOŽNĚNO VZEJÍT TRAVNÍHO SEMENE.

POZNÁMKA:

NAVÝŠENÍ HRÁŽE +0,15m Z DŮVODU KONZOLIDACE BUDE PROVEDENO
V JEDNÉ VRSTVĚ tl. 0,15m. PROVNI VRSTVA BUDE UHTNĚNA POJEZDEM
VÁLCE V POČTU min. 2x TAK, ABY BYLO UMOŽNĚNO VZEJÍTÍ TRAVNÍHO SEMENE.

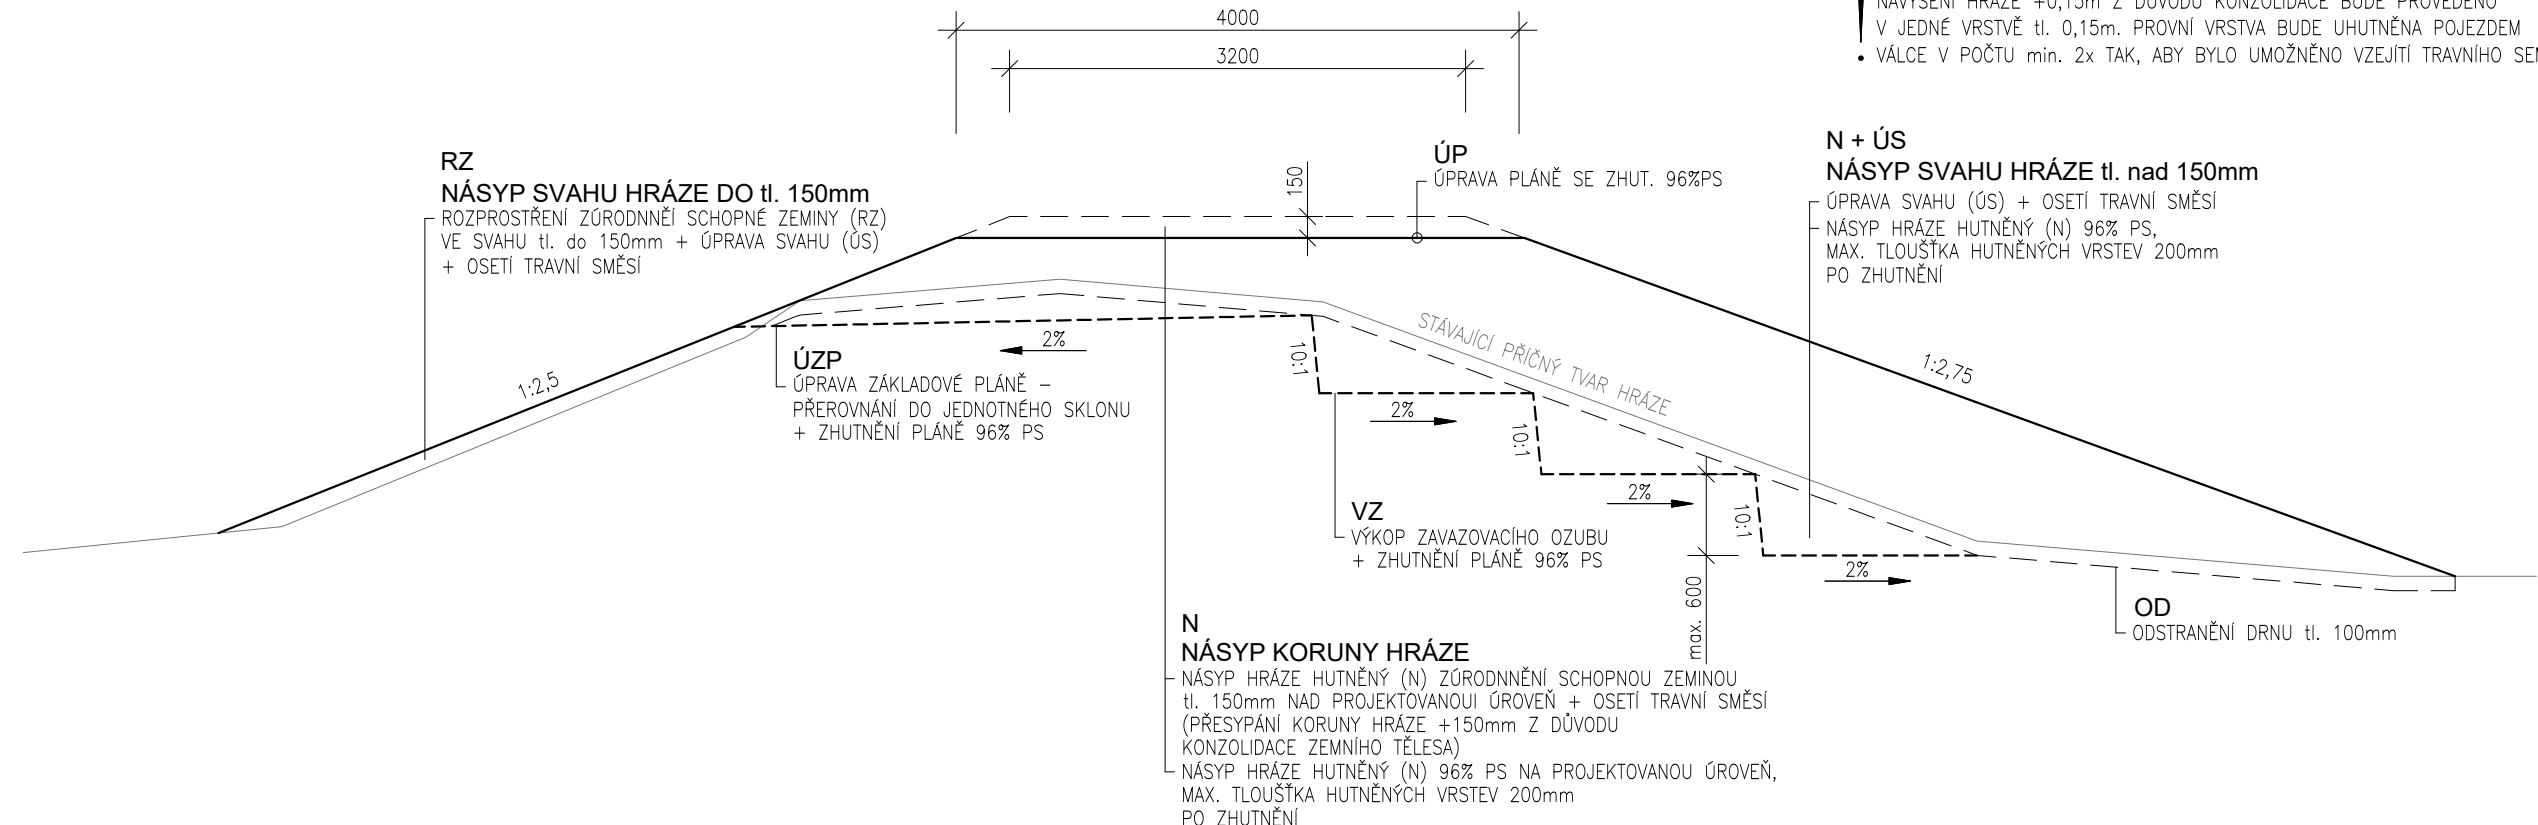

- PO DOBU VÝSTAVBY MUSÍ BÝT SVAHY NAVAZUJÍCÍ NA PLÁŇ NA ŠÍŘKU PRUHU 1,00m POSEČENY, ABY BYL UMOŽNĚN PLOŠNÝ ODTOK POVRCHOVÝCH VOD Z PLÁNĚ K PATĚ HRÁZE.
- PO DOBU VÝSTAVBY BUDE VEŠKERÁ KOMUNIKACE STAVEBNÍ TECHNIKY PO BERMĚ NEBO VZDUŠNÉ STRANĚ ZA PATOU HRÁZE. POJEZD V KORUNĚ HRÁZE, VYJMA ZEMNÍCH PRACÍ NA PLÁNÍ JE ZAKÁZÁN. JAKÉKOLIV VÍCEPRÁCE SPOJENÉ S OPRAVOU KORUNY HRÁZE Z DŮVODU POŠKOZENÍ KORUNY A PLÁNĚ ZAKÁZANÝM POJEZDEM STAVEBNÍ TECHNIKY BUDOU PROVEDENY NA NÁKLAD ZHOTOVITELE.
- KONEČNÁ ÚPRAVA SVAHŮ NA TLOUŠŤKU 150mm A PŘESYPÁNÍ KORUNY HRÁZE SE PROVEDE ZÚRODNĚNÍ SCHOPNOU ZEMINOU FRAKCE 0–2mm
- POVINNOSTÍ DODAVATELE STAVBY BUDE PROVÉST VYTYČENÍ HRANICE POZEMKŮ PŘI VZDUŠNÉ PATĚ HRÁZE PODÉL CELÉ LINIE STÁVAJÍCÍ HRÁZE, NA KTERÉ SE BUDE DOSYPÁNÍ REALIZOVAT. HRANICE POZEMKŮ BUDOU Z DŮVODU NUTNÉ KONTROLY INVESTOREM OZNAČENY ZŘETELNĚ PO CELOU DOBU REALIZACE STAVBY (DŘEVĚNÉ KŮLY, OCELOVÉ TRNY A POD.)

Zodpovědný pracovník	Vypracoval		 AQUA CENTRUM Břeclav s.r.o.
Ing. Milan Bartolšič	Ing. Jan Varadíněk		
Investor: Povodí Moravy, s.p., Dřevařská 11, 60200 Brno			Kapusty 27, 690 06 Břeclav IČO 60710063, DIČ CZ60710063 tel.: 519 333 689, email: aqc@wo.cz
Akce:	Dyje Břeclav, PB ř.km 18,4-21,1 a O.R. Dyje Poštorná, LB ř.km 0,0-0,650, dosypání hrází DOKUMENTACE PRO PROVÁDĚNÍ STAVBY		Formát
			Datum
			Číslo stavby
Příloha:	SO01 - Dyje Břeclav, PB ř.km 18,4-21,1 VZOROVÝ PŘÍČNÝ ŘEZ		Měřítko 1:50
			Číslo přílohy D.1.1.b.5