
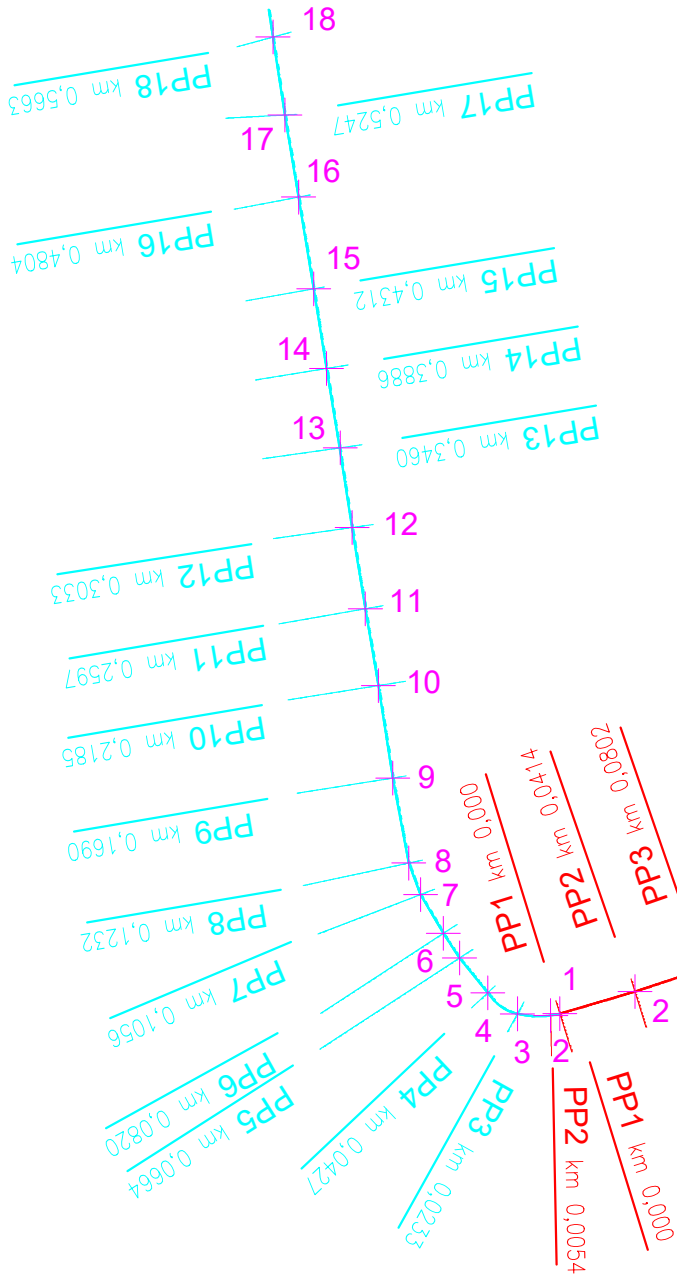


SEZNAM VYTYČOVACÍCH BODŮ
SO01

1	-583744.6081	-1213991.1136
2	-583704.8912	-1213979.4406
3	-583668.0706	-1213967.3103
4	-583621.6623	-1213951.4156
5	-583580.7461	-1213936.0573
6	-583540.2491	-1213919.2008
7	-583499.3828	-1213900.2815
8	-583456.9043	-1213879.3469
9	-583430.4477	-1213864.0981
10	-583420.5747	-1213858.3093
11	-583394.9492	-1213842.4960
12	-583362.5071	-1213821.9629
13	-583322.6233	-1213793.9651
14	-583285.8505	-1213766.4228
15	-583240.9083	-1213728.6289
16	-583205.8308	-1213695.0631
17	-583178.7895	-1213667.6531
18	-583139.5647	-1213626.7328
19	-583106.6766	-1213587.9512
20	-583074.0355	-1213547.7005
21	-583035.6916	-1213494.9834
22	-583011.2817	-1213456.3679
23	-582988.3555	-1213415.4622
24	-582975.4076	-1213386.5753
25	-582959.3187	-1213348.6762
26	-582939.6330	-1213297.9785
27	-582924.6764	-1213254.6952
28	-582912.5988	-1213219.8108
29	-582897.9111	-1213177.3815
30	-582883.9241	-1213135.1510
31	-582874.0659	-1213105.3950
32	-582861.5242	-1213069.0772
33	-582854.0348	-1213048.7418
34	-582833.4593	-1213012.1539
35	-582827.3588	-1212997.5796
36	-582815.6667	-1212949.1082
37	-582807.8198	-1212898.0391
38	-582801.8134	-1212857.2070
39	-582796.7291	-1212822.5145
40	-582791.4124	-1212781.3633
41	-582786.3765	-1212740.0006
42	-582782.1622	-1212690.7402
43	-582783.6914	-1212644.1119
44	-582788.3739	-1212621.5933
45	-582800.7549	-1212584.7642
46	-582813.0829	-1212561.1529
47	-582830.8859	-1212531.9421
48	-582865.2701	-1212485.7290
49	-582892.3184	-1212453.7530
50	-582912.7459	-1212431.0249
51	-582943.5794	-1212400.0845
52	-582969.8093	-1212376.2058
53	-583002.7163	-1212349.8828
54	-583022.9508	-1212333.6985

SEZNAM VYTYČOVACÍCH BODŮ
SO02

1	-583744.6081	-1213991.1136
2	-583749.4941	-1213992.0991
3	-583767.0802	-1213991.2235
4	-583782.7839	-1213980.0774
5	-583797.8120	-1213961.5774
6	-583806.2349	-1213948.6466
7	-583818.3591	-1213928.1198
8	-583824.5742	-1213911.4471
9	-583832.8491	-1213866.4318
10	-583840.6328	-1213817.5257
11	-583847.5446	-1213776.8905
12	-583854.6086	-1213733.8930
13	-583861.1676	-1213691.7617
14	-583868.0829	-1213649.7278
15	-583874.8821	-1213607.5906
16	-583882.9149	-1213559.0524
17	-583890.1450	-1213515.6462
18	-583896.4635	-1213474.3565

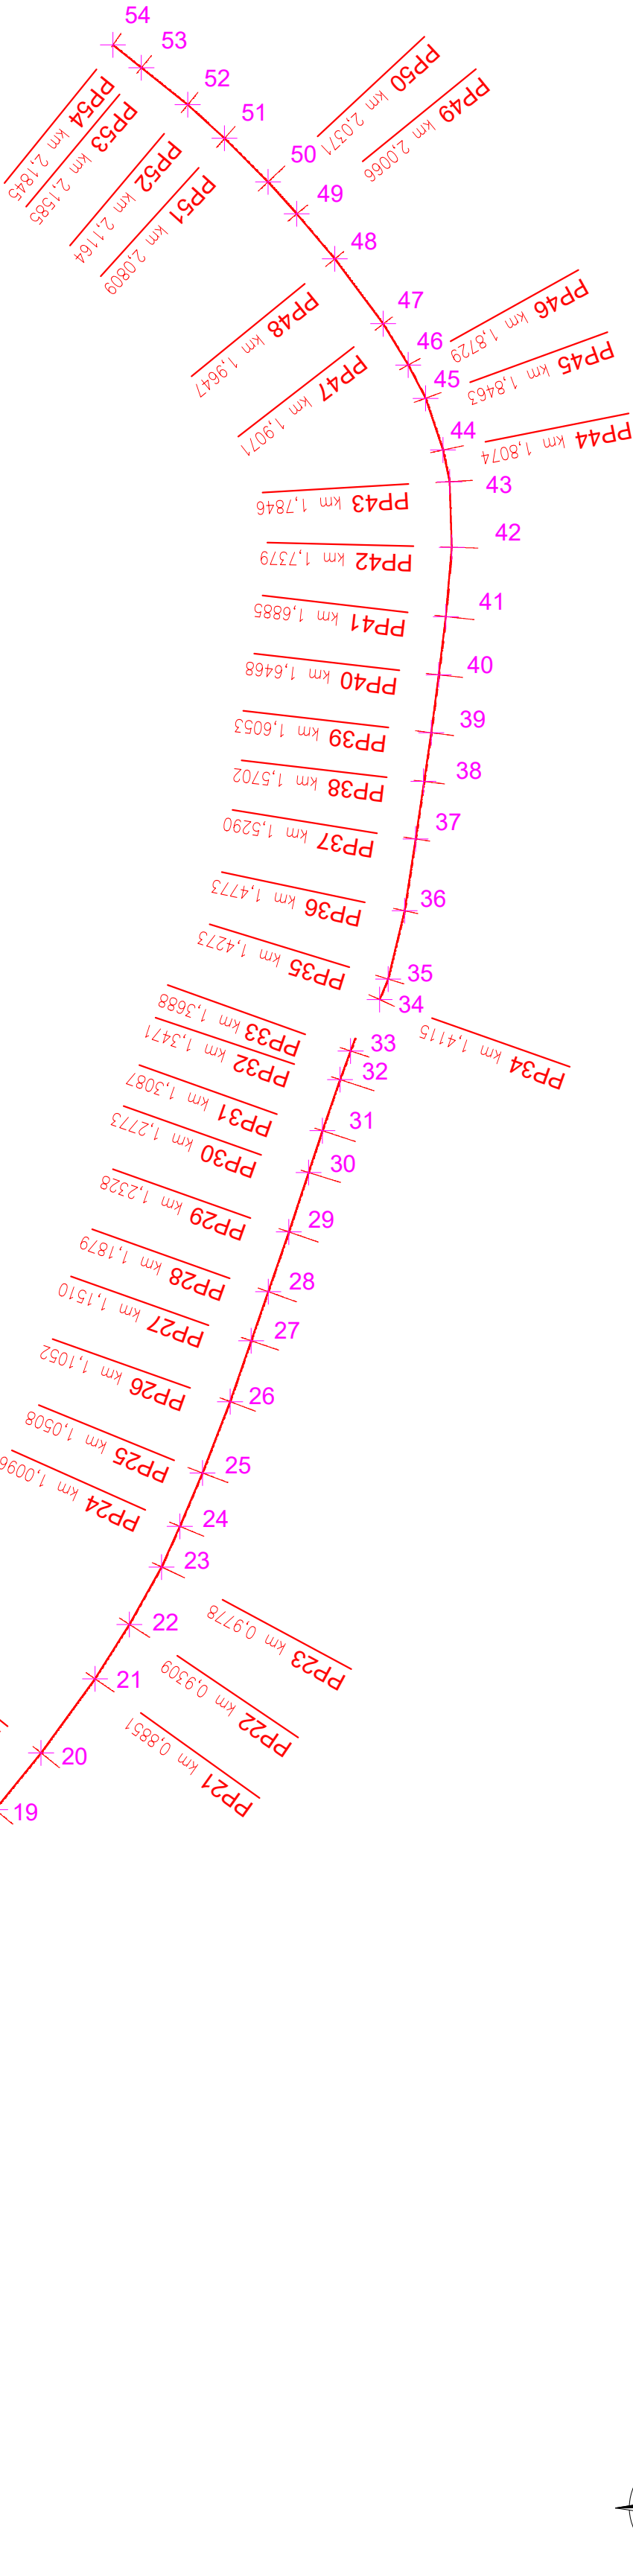

Zodpovědný pracovník	Vypracoval		AQUA CENTRUM Břeclav s.r.o. Kapusty 27, 690 06 Břeclav IČO: 60710063, DIČ: CZ60710063 tel.: 519 333 689, email: aqc@wo.cz	
Ing. Milan Bartolšic			Ing. Jan Voraďánek	
Investor: Povodí Moravy, s.p., Dřevařská 11, 60200 Brno			Formát	
Akce: Dyje Břeclav, PB ř.km 18,4-21,1 a O.R. Dyje Poštorná, LB ř.km 0,0-0,650, dosypání hrází DOKUMENTACE PRO PROVÁDĚNÍ STAVBY			Datum	březen 2024
Příloha: SO01, SO02 VYTYČOVACÍ SCHÉMA			Číslo stavby	
			Měřítko 1:4.000	Číslo přílohy E