


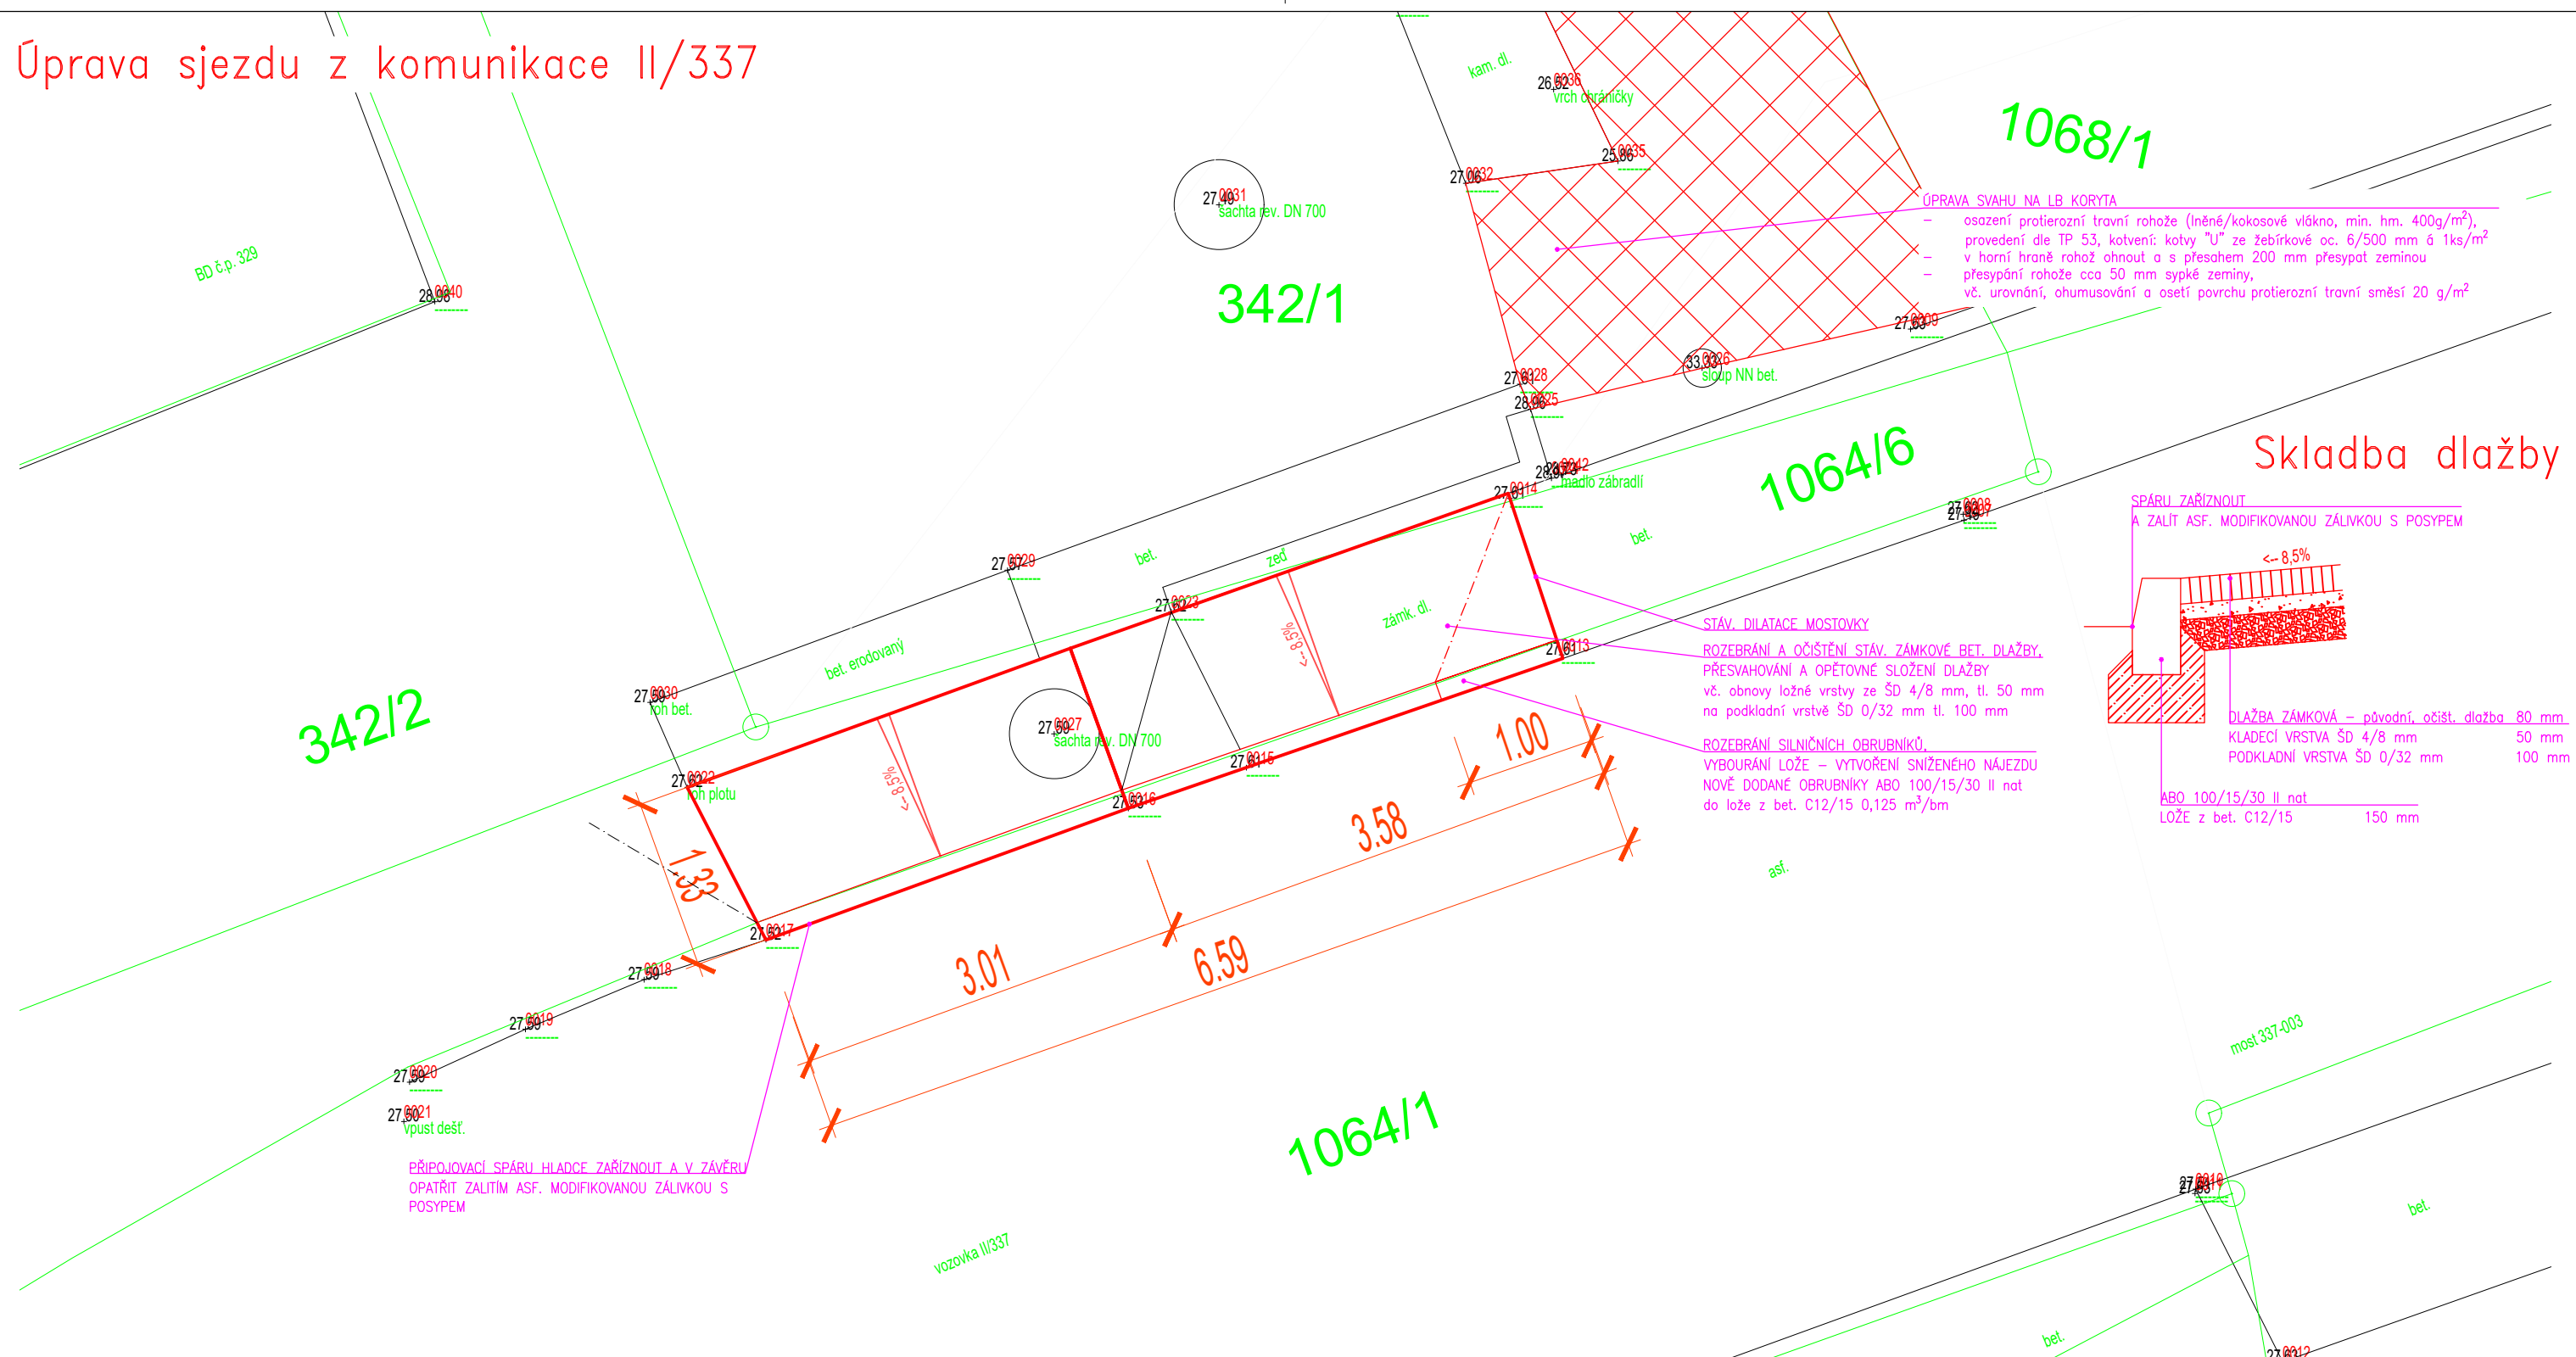

Úprava sjezdu z komunikace II/337



DODATEK č. 2: Úprava chodníku v místě sjezdu z II/337			
VÝKAZ VÝMĚR - dodatek č.2	PLOCHA m ²	DÉLKA m	KUBATURA m ³
rozebrání a očištění dlažby z bet.	8,93	--	--
výkop - úprava výškových poměrů, ručně			1,76
podklad pod dlažbu ze ŠD 4/8, tl. 0,05 m	8,93		0,45
podklad pod dlažbu ze ŠD 0/32, tl. 0,10 m	8,93		0,89
rozebrání bet. obrubníků vč. bet. lože		7,00	1,14
dodávka nových obrubníků ABO 100/15/30 II nat		7,00	
lože pro obrubník 0,50*0,25 m z bet. C12/15		7,00	0,84
podklad pod obrubník ve svahu, ze ŠD 32/63 tl. 30 cm se zhutněním			2,20
zpevnění svahu 1:1 uložení kokosové rohože	43,95		
odvoz přebytečné vybourané žulové dlažby do 10 km snaložením a složením			0,30

PRŮBĚH SÍTÍ A PLATNÁ VYJÁDRĚNÍ O EXISTENCI SÍTÍ vč. PODMÍNEK VIZ DOKLADOVÁ ČÁST!
KÓTOVÁNO V M

FORMÁT 2xA4

Ved. odd. proj.	Ing. Petr VÁVRA		Autor. ing.	Ing. Petr KUNC	 <div>Povodí Labe, státní podnik Vita Nejedlého 951/8 Slezské Předměstí 500 03 Hradec Králové</div>	
Zodp. proj.	Ing. Petr KUNC		Kreslil	Ing. Petr KUNC		
Kraj:	Středočeský	Obec: Malešov	K.Ú.: Malešov			
Investor: Povodí Labe, státní podnik, Závod Pardubice						
Název akce: <div>SJEZD DO TOKU VRCHLICE Doplněk č. 2</div>					Datum	prosinec 2025
					Stupeň	TP
					Pořadové číslo	
					Číslo stavby	Č. přílohy
Příloha: Úprava chodníku v místě sjezdu z II/337					Měřítko 1 : 50	<div>C.3.1</div>