

Mapové podklady pro VZ:

PS Dvůr Králové nad Labem, Západ, sečení břehových porostů

Sečení travního břehového porostu (strojně nebo ručně) včetně ozeleněných ostrůvků ve dně koryta vodního toku.

Z velké části **probíhá sečení přímo v korytě vodních toků**, na svazích koryt, tedy v místech nepřístupných pro velkou mechanizaci, **kde bude sečení prováděno ručně**. Zhotovitel akce zajistí, aby nebyl ručně posečený materiál odplaven dále po toku.

Budou odstraněny i všechny náletové dřeviny a veškeré výmladky z pařezů.



Lokalita 1. Labe, Vrchlabí, k. ú. Vrchlabí, Hořejší Vrchlabí

Lokalita	k.ú.	VT	ř.km.	LB/PB	Výkon	MJ	množství MJ
Vrchlabí	Vrchlabí, Hořejší Vrchlabí	Labe	1069,334 - 1070,087	LB+PB	Sečení travního porostu s ponecháním na místě v rovině a ve svahu do 1:1	ha	0,81
			1069,334 - 1070,087	LB+PB	Sečení vodního rostlinstva s ponecháním na místě v rovině a ve svahu do 1:1	ha	0,09
			1070,100 - 1070,962	LB+PB	Sečení travního porostu s ponecháním na místě v rovině a ve svahu do 1:1	ha	0,585
			1070,100 - 1070,962	LB+PB	Sečení vodního rostlinstva s ponecháním na místě v rovině a ve svahu do 1:1	ha	0,065
			1071,121 - 1072,019	LB+PB	Sečení travního porostu s ponecháním na místě v rovině a ve svahu do 1:1	ha	0,81
			1071,121 - 1072,019	LB+PB	Sečení vodního rostlinstva s ponecháním na místě v rovině a ve svahu do 1:1	ha	0,09
			1072,019 - 1072,500	LB+PB	Sečení travního porostu s ponecháním na místě v rovině a ve svahu do 1:1	ha	0,675
			1072,019 - 1072,500	LB+PB	Sečení vodního rostlinstva s ponecháním na místě v rovině a ve svahu do 1:1	ha	0,075
			1072,500 - 1073,606	LB+PB	Sečení travního porostu s ponecháním na místě v rovině a ve svahu do 1:1	ha	1,35
			1072,500 - 1073,606	LB+PB	Sečení vodního rostlinstva s ponecháním na místě v rovině a ve svahu do 1:1	ha	0,15
			1073,606 - 1074,945	LB+PB	Sečení travního porostu s ponecháním na místě v rovině a ve svahu do 1:1	ha	0,855
			1073,606 - 1074,945	LB+PB	Sečení vodního rostlinstva s ponecháním na místě v rovině a ve svahu do 1:1	ha	0,095
			1074,945 - 1075,500	LB+PB	Sečení travního porostu s ponecháním na místě v rovině a ve svahu do 1:1	ha	1,53
			1074,945 - 1075,500	LB+PB	Sečení vodního rostlinstva s ponecháním na místě v rovině a ve svahu do 1:1	ha	0,17

Celkový přehled




Lokalita 1. Labe, Vrchlabí, k. ú. Vrchlabí, Hořejší Vrchlabí – úsek 1

Lokalita	k.ú.	VT	ř.km.	LB/PB	Výkon	MJ	množství MJ
Vrchlabí	Vrchlabí, Hořejší Vrchlabí	Labe	1069,334 - 1070,087	LB+PB	Sečení travního porostu s ponecháním na místě v rovině a ve svahu do 1:1	ha	0,81
			1069,334 - 1070,087	LB+PB	Sečení vodního rostlinstva s ponecháním na místě v rovině a ve svahu do 1:1	ha	0,09



Lokalita 1. Labe, Vrchlabí, k. ú. Vrchlabí, Hořejší Vrchlabí – úsek 2

Lokalita	k.ú.	VT	ř.km.	LB/PB	Výkon	MJ	množství MJ
Vrchlabí	Vrchlabí, Hořejší Vrchlabí	Labe	1070,100 - 1070,962	LB+PB	Sečení travního porostu s ponecháním na místě v rovině a ve svahu do 1:1	ha	0,585
			1070,100 - 1070,962	LB+PB	Sečení vodního rostlinstva s ponecháním na místě v rovině a ve svahu do 1:1	ha	0,065

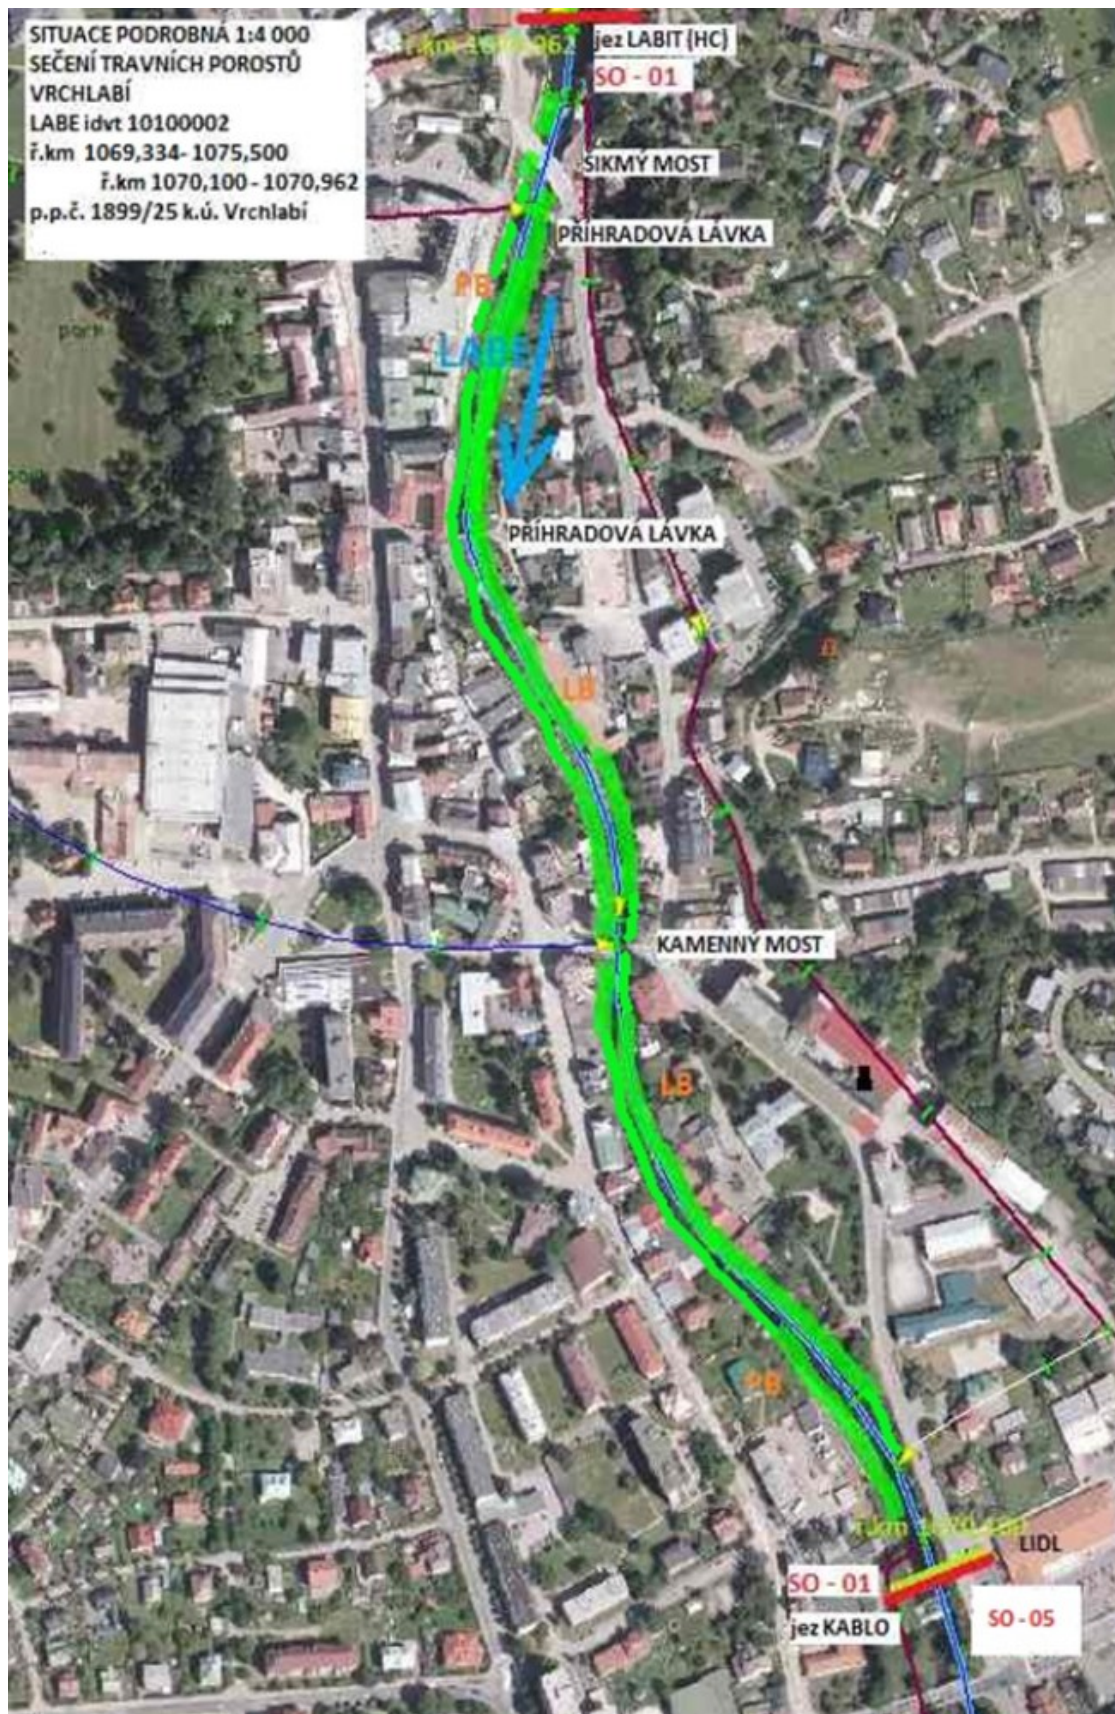

Lokalita 1. Labe, Vrchlabí, k. ú. Vrchlabí, Hořejší Vrchlabí – úsek 3

Lokalita	k.ú.	VT	ř.km.	LB/PB	Výkon	MJ	množství MJ
Vrchlabí	Vrchlabí, Hořejší Vrchlabí	Labe	1071,121 - 1072,019	LB+PB	Sečení travního porostu s ponecháním na místě v rovině a ve svahu do 1:1	ha	0,81
			1071,121 - 1072,019	LB+PB	Sečení vodního rostlinstva s ponecháním na místě v rovině a ve svahu do 1:1	ha	0,09




Lokalita 1. Labe, Vrchlabí, k. ú. Vrchlabí, Hořejší Vrchlabí – úsek 4

Lokalita	k.ú.	VT	ř.km.	LB/PB	Výkon	MJ	množství MJ
Vrchlabí	Vrchlabí, Hořejší Vrchlabí	Labe	1072,019 - 1072,500	LB+PB	Sečení travního porostu s ponecháním na místě v rovině a ve svahu do 1:1	ha	0,675
			1072,019 - 1072,500	LB+PB	Sečení vodního rostlinstva s ponecháním na místě v rovině a ve svahu do 1:1	ha	0,075



Lokalita 1. Labe, Vrchlabí, k. ú. Vrchlabí, Hořejší Vrchlabí – úsek 5

Lokalita	k.ú.	VT	ř.km.	LB/PB	Výkon	MJ	množství MJ
Vrchlabí	Vrchlabí, Hořejší Vrchlabí	Labe	1072,500 - 1073,606	LB+PB	Sečení travního porostu s ponecháním na místě v rovině a ve svahu do 1:1	ha	1,35
			1072,500 - 1073,606	LB+PB	Sečení vodního rostlinstva s ponecháním na místě v rovině a ve svahu do 1:1	ha	0,15

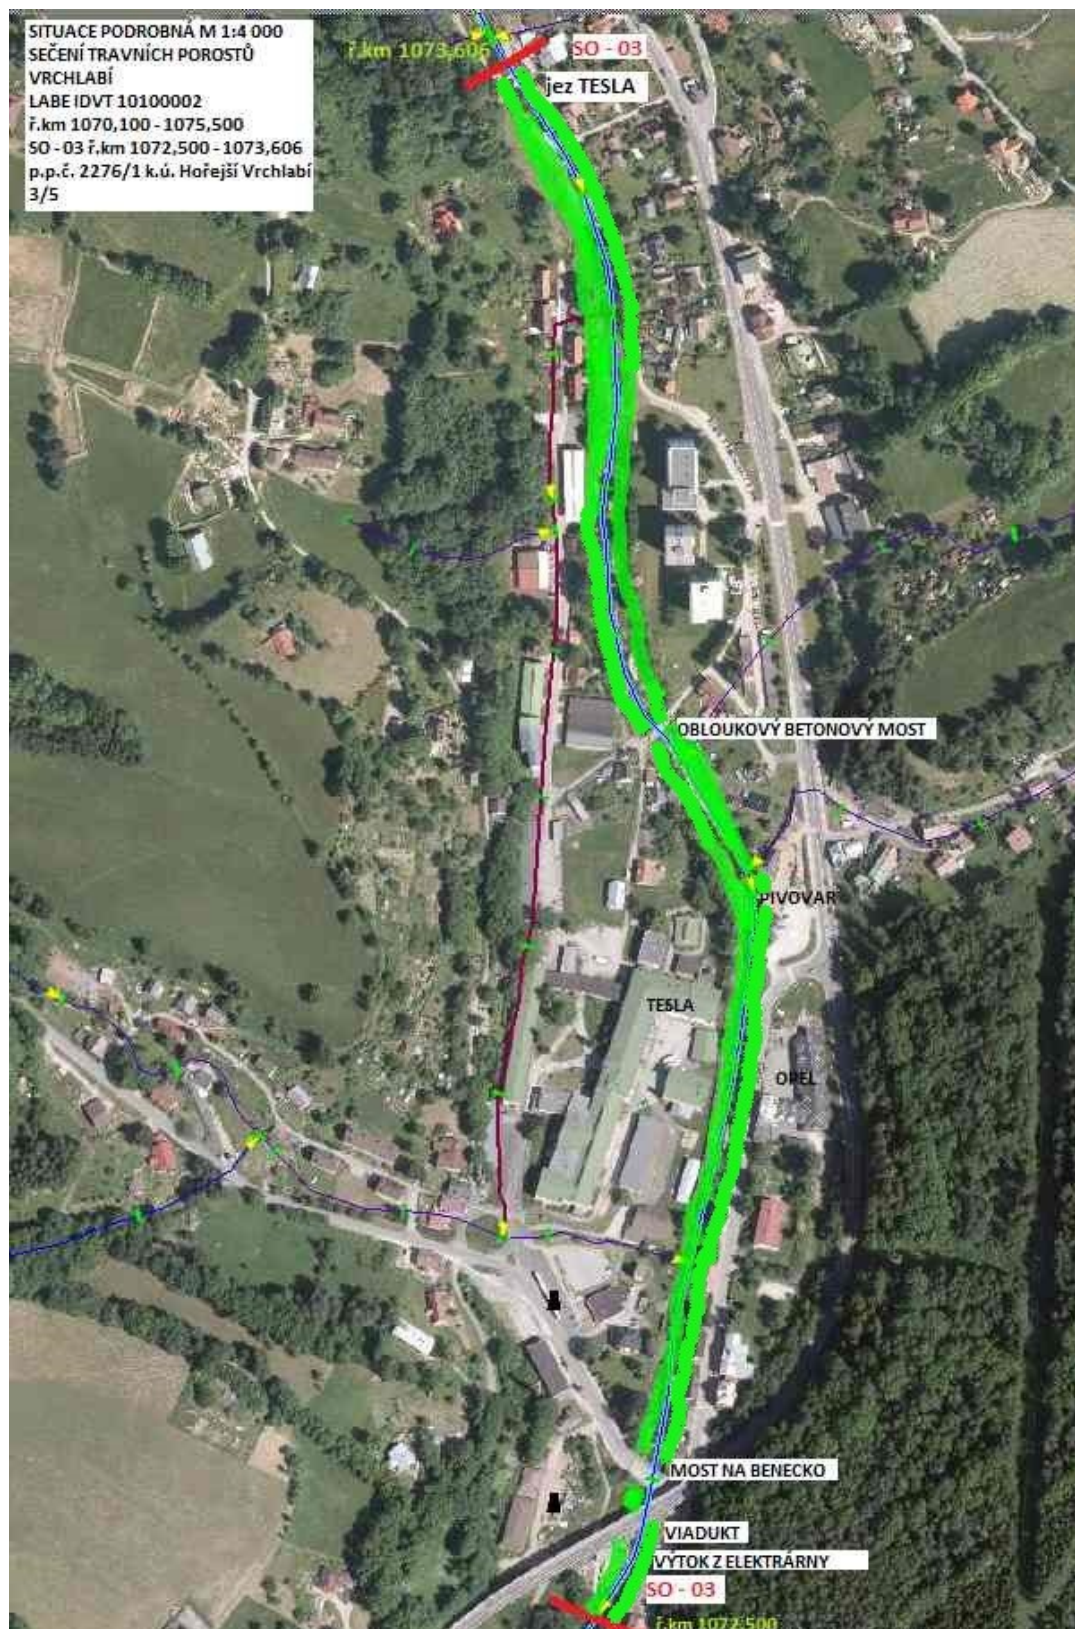


Lokalita 1. Labe, Vrchlabí, k. ú. Vrchlabí, Hořejší Vrchlabí – úsek 6

Lokalita	k.ú.	VT	ř.km.	LB/PB	Výkon	MJ	množství MJ
Vrchlabí	Vrchlabí, Hořejší Vrchlabí	Labe	1073,606 - 1074,945	LB+PB	Sečení travního porostu s ponecháním na místě v rovině a ve svahu do 1:1	ha	0,855
			1073,606 - 1074,945	LB+PB	Sečení vodního rostlinstva s ponecháním na místě v rovině a ve svahu do 1:1	ha	0,095



Lokalita 1. Labe, Vrchlabí, k. ú. Vrchlabí, Hořejší Vrchlabí – úsek 7


Lokalita	k.ú.	VT	ř.km.	LB/PB	Výkon	MJ	množství MJ
Vrchlabí	Vrchlabí, Hořejší Vrchlabí	Labe	1074,945 - 1075,500	LB+PB	Sečení travního porostu s ponecháním na místě v rovině a ve svahu do 1:1	ha	1,53
			1074,945 - 1075,500	LB+PB	Sečení vodního rostlinstva s ponecháním na místě v rovině a ve svahu do 1:1	ha	0,17

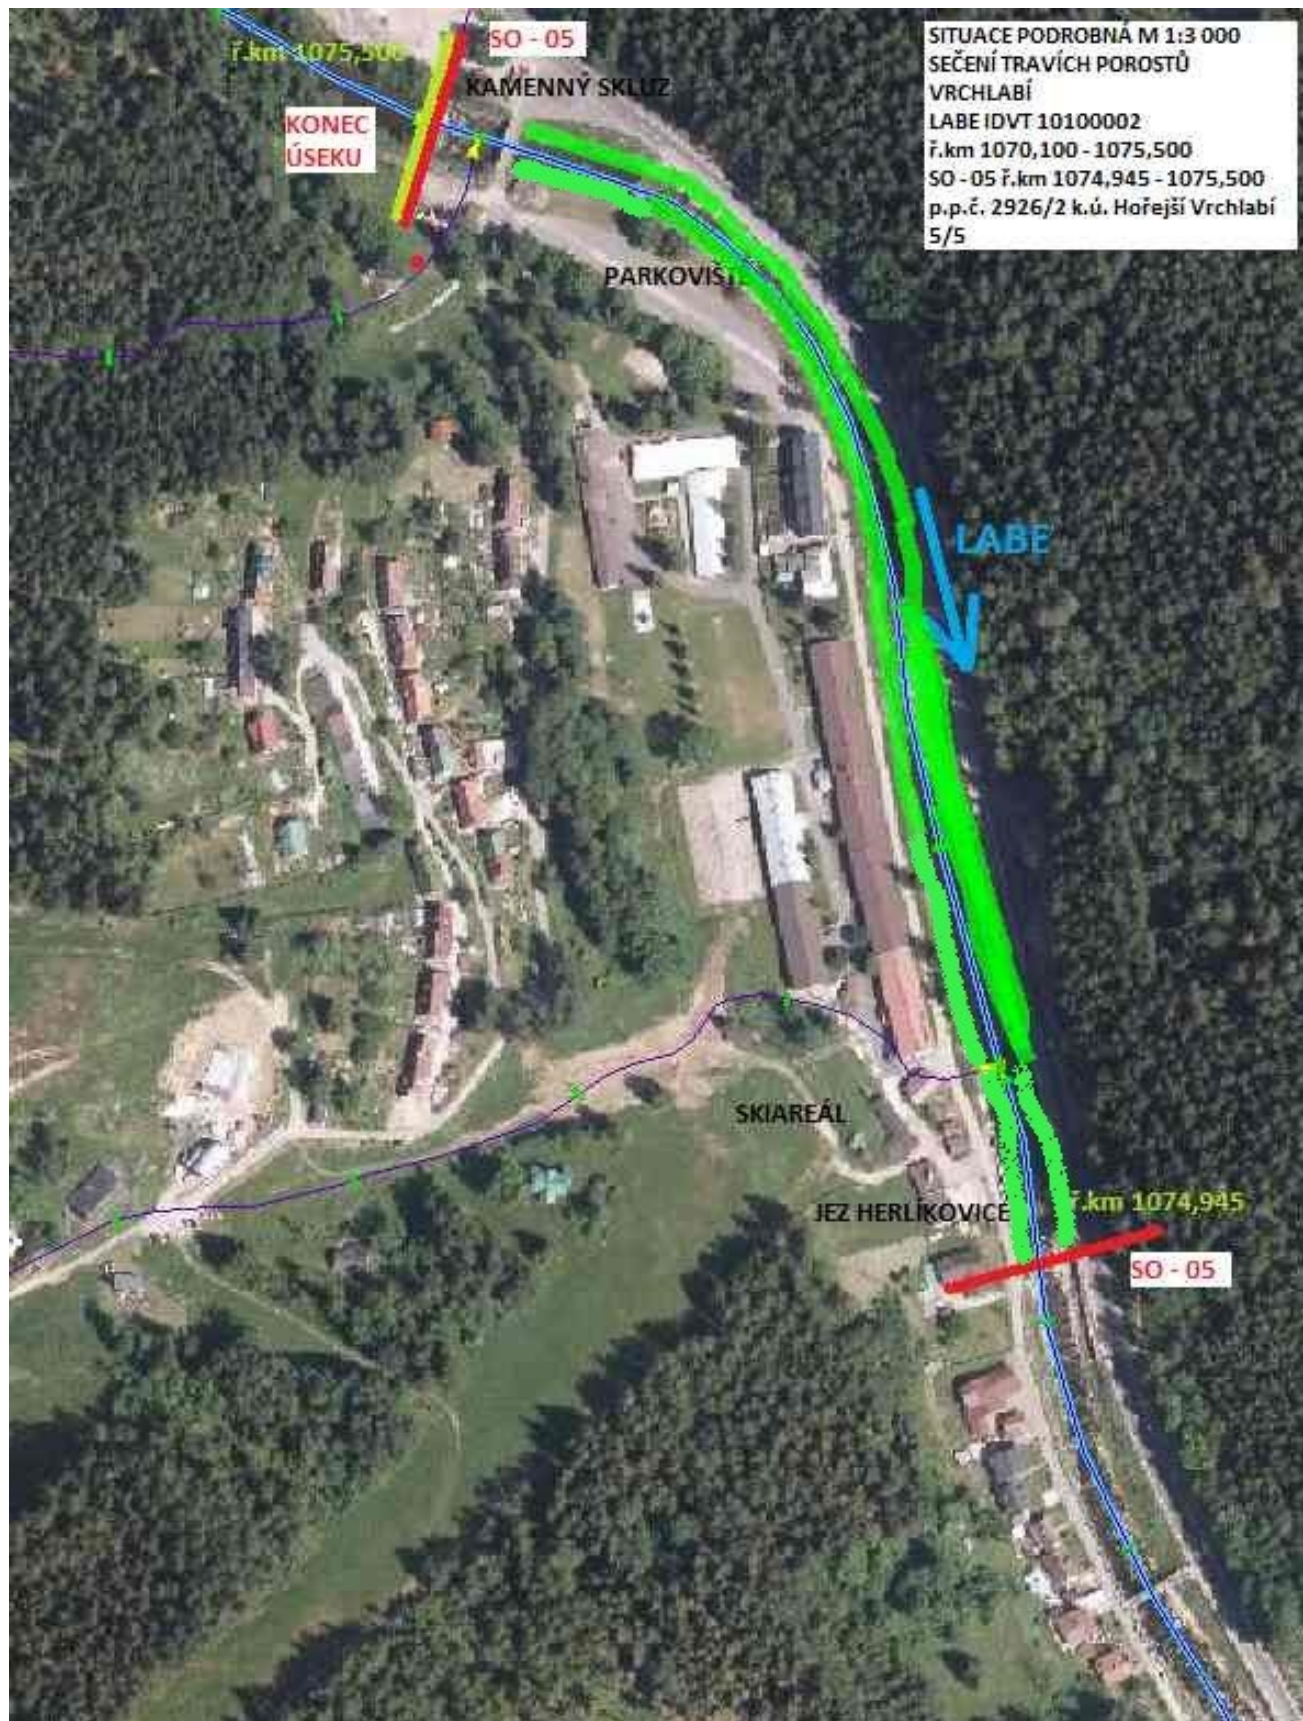


Lokalita 2. Labe, Klášterská Lhota, k. ú. Klášterská Lhota, Prosečné

Lokalita	k.ú.	VT	ř.km.	LB/PB	CK	MJ	množství MJ
Klášterská Lhota	Klášterská Lhota, Prosečné	Labe	1061,592 - 1061,802	LB+PB	Sečení travního porostu s ponecháním na místě v rovině a ve svahu do 1:1	ha	0,405
			1061,592 - 1061,802	LB+PB	Sečení vodního rostlinstva s ponecháním na místě v rovině a ve svahu do 1:1	ha	0,045
			1061,479 - 1061,592	LB+PB	Sečení travního porostu s ponecháním na místě v rovině a ve svahu do 1:1	ha	0,135
			1061,479 - 1061,592	LB+PB	Sečení vodního rostlinstva s ponecháním na místě v rovině a ve svahu do 1:1	ha	0,015
			1061,000 - 1061,479	LB+PB	Sečení travního porostu s ponecháním na místě v rovině a ve svahu do 1:1	ha	0,585
			1061,000 - 1061,479	LB+PB	Sečení vodního rostlinstva s ponecháním na místě v rovině a ve svahu do 1:1	ha	0,065
			1060,169 - 1061,000	LB+PB	Sečení travního porostu s ponecháním na místě v rovině a ve svahu do 1:1	ha	1,35
			1060,169 - 1061,000	LB+PB	Sečení vodního rostlinstva s ponecháním na místě v rovině a ve svahu do 1:1	ha	0,15
			1059,850 - 1060,169	LB+PB	Sečení travního porostu s ponecháním na místě v rovině a ve svahu do 1:1	ha	0,45
			1059,850 - 1060,169	LB+PB	Sečení vodního rostlinstva s ponecháním na místě v rovině a ve svahu do 1:1	ha	0,05

Lokalita 2. Labe, Klášterská Lhota, k. ú. Klášterská Lhota, Prosečné

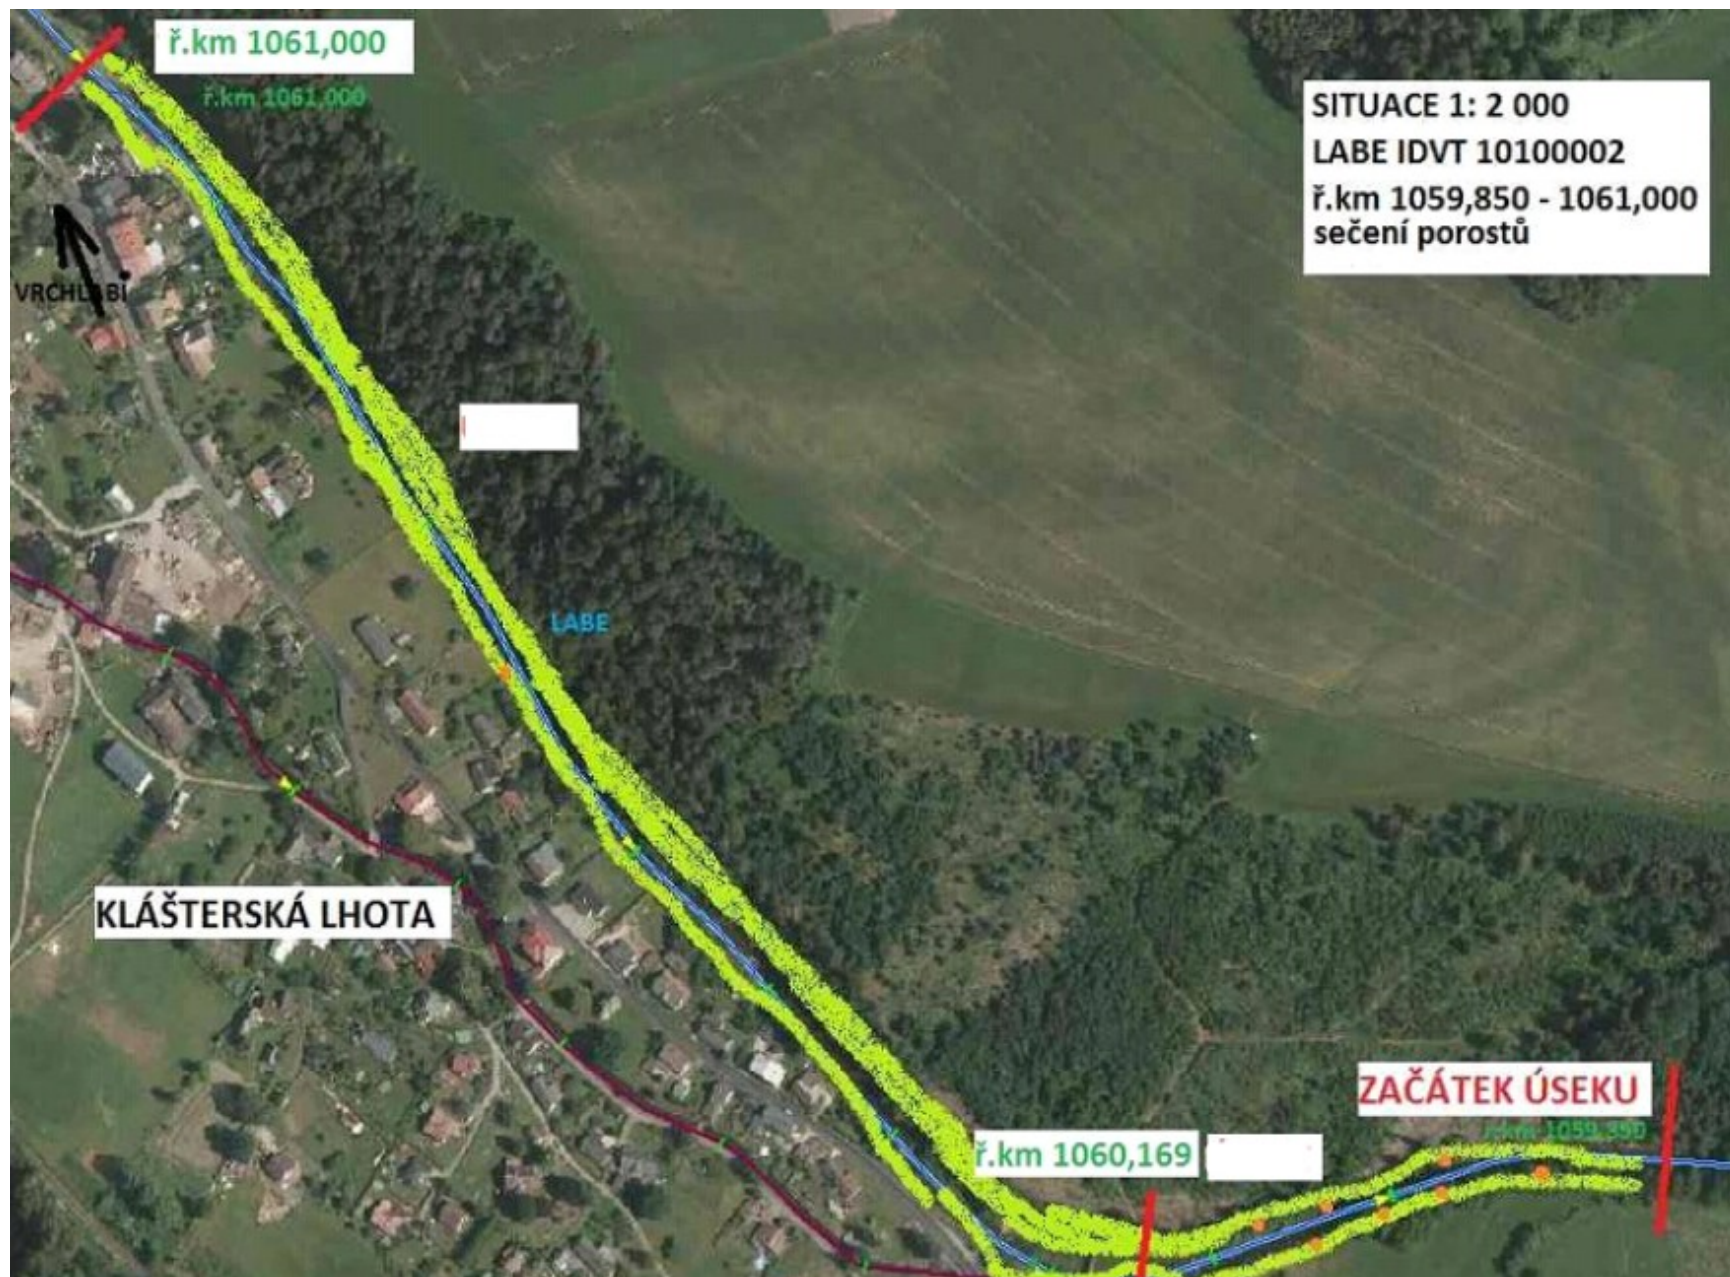

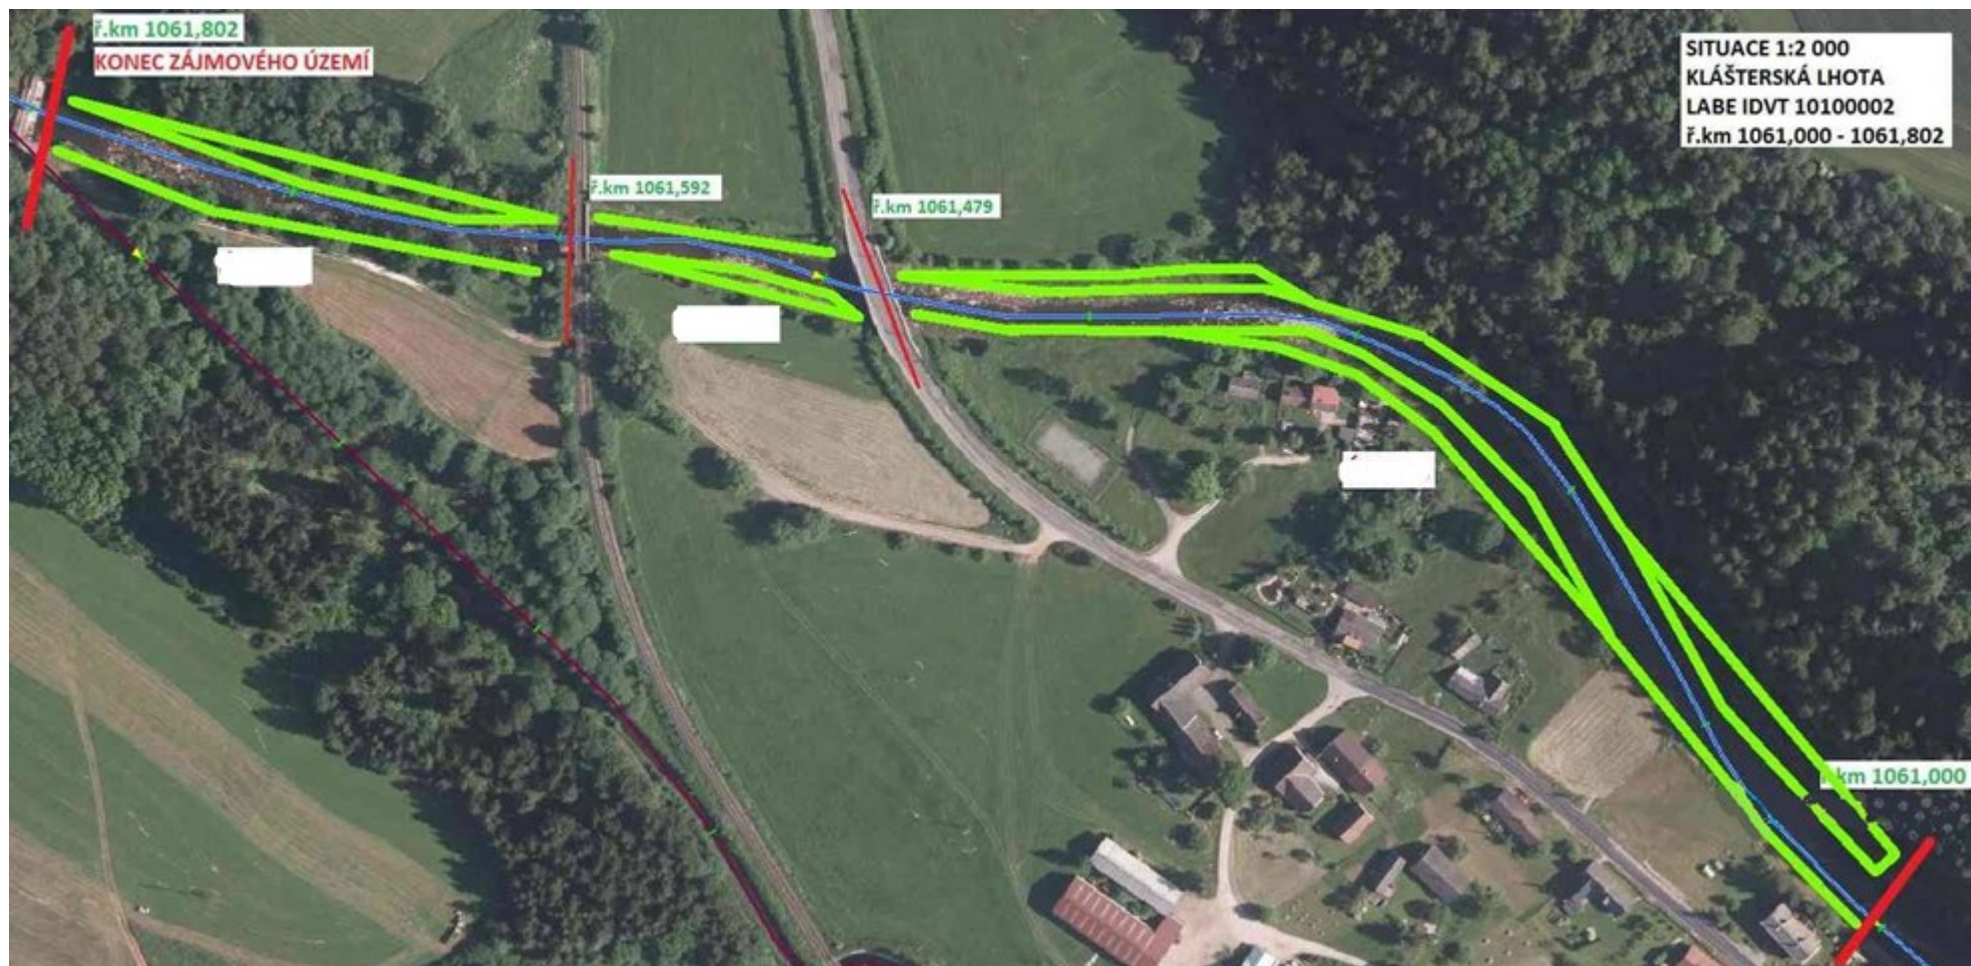



Lokalita 3. Labe, Hostinné, k. ú. Hostinné

Lokalita	k.ú.	VT	ř.km.	LB/PB	CK	MJ	množství MJ
Hostinné	Hostinné	Labe	1056,386 - 1056,455	LB	Sečení travního porostu s ponecháním na místě ve svahu přes 1:1	ha	0,198
			1056,386 - 1056,455	LB	Sečení vodního rostlinstva s ponecháním na místě ve svahu přes 1:1	ha	0,022
			1055,920 - 1056,020	LB	Sečení travního porostu s ponecháním na místě ve svahu přes 1:1	ha	0,0405
			1055,920 - 1056,020	LB	Sečení vodního rostlinstva s ponecháním na místě ve svahu přes 1:1	ha	0,0045
			1055,272 - 1056,186	LB	Sečení travního porostu s ponecháním na místě ve svahu přes 1:1	ha	0,873
			1055,272 - 1056,186	LB	Sečení vodního rostlinstva s ponecháním na místě ve svahu přes 1:1	ha	0,097
			1055,058 - 1055,631	PB	Sečení travního porostu s ponecháním na místě ve svahu přes 1:1	ha	0,795
			1055,058 - 1055,631	PB	Sečení vodního rostlinstva s ponecháním na místě ve svahu přes 1:1	ha	0,085
			1054,979 - 1055,075	LB	Sečení travního porostu s ponecháním na místě ve svahu přes 1:1	ha	0,0495
			1054,979 - 1055,075	LB	Sečení vodního rostlinstva s ponecháním na místě ve svahu přes 1:1	ha	0,0055
			1054,928 - 1054,979	PB	Sečení travního porostu s ponecháním na místě ve svahu přes 1:1	ha	0,054
			1054,928 - 1054,979	PB	Sečení vodního rostlinstva s ponecháním na místě ve svahu přes 1:1	ha	0,006



Lokalita 3. Labe, Hostinné, k. ú. Hostinné

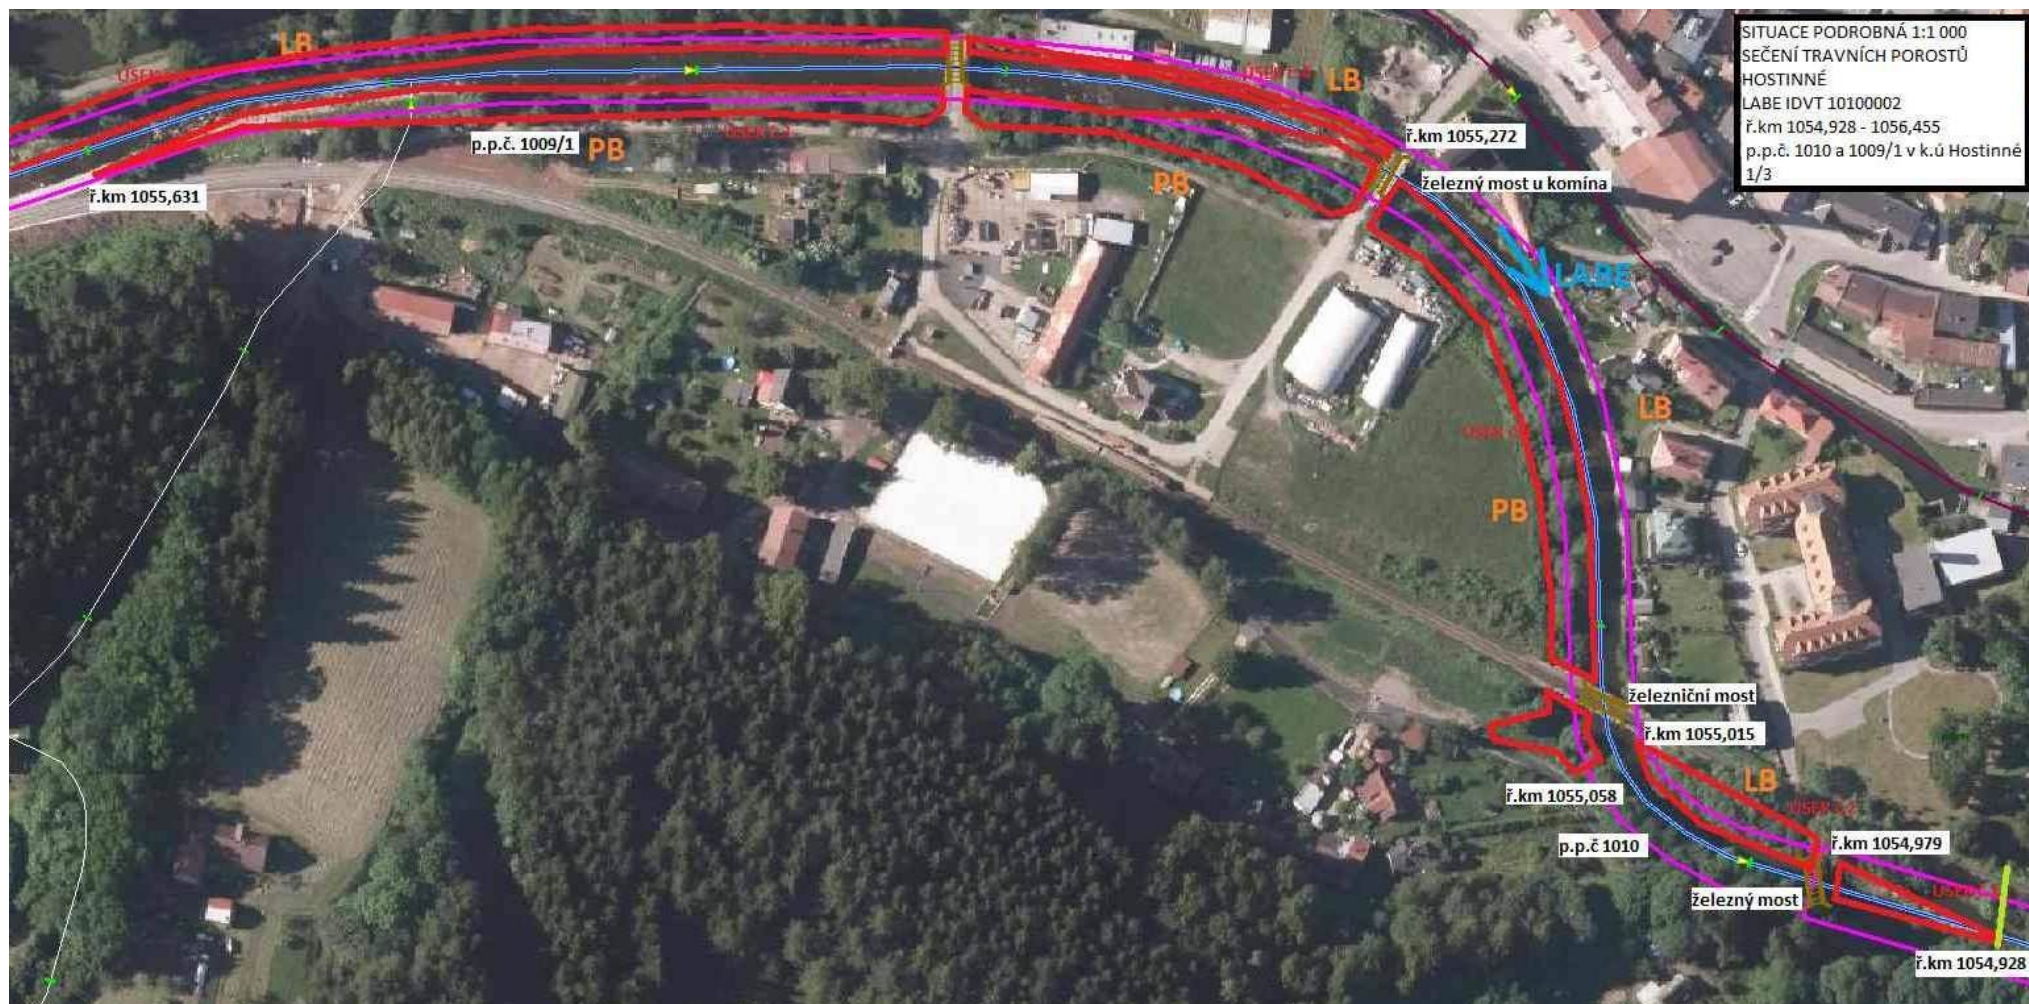

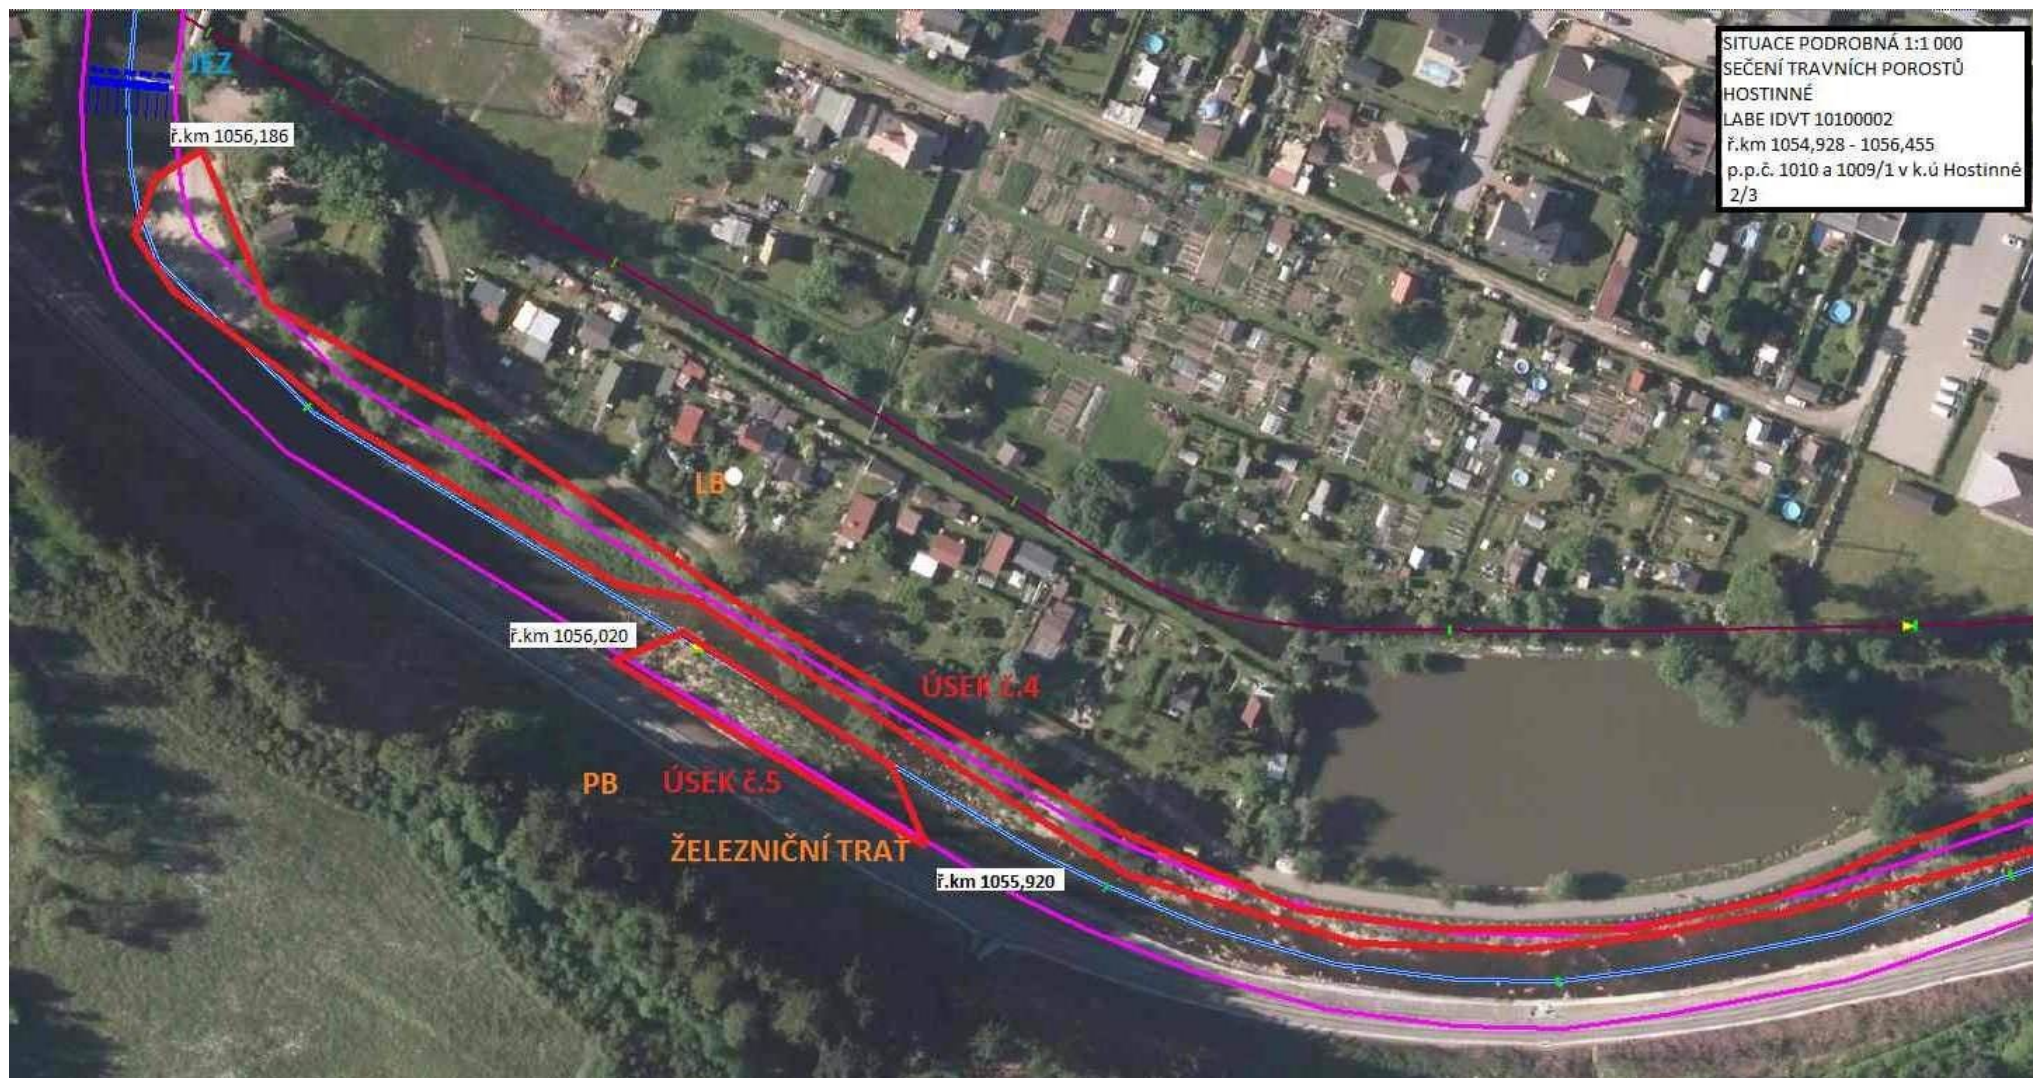

SITUACE PODROBNÁ 1:1 000
SEČENÍ TRAVNÍCH POROSTŮ
HOSTINNÉ
LABE IDVT 10100002
ř.km 1054,928 - 1056,455
p.p.č. 1010 a 1009/1 v k.ú Hostinné
2/3

SITUACE PODROBNÁ 1:1 000
SEČENÍ TRAVNÍCH POROSTŮ
HOSTINNÉ

LABE IDVT 10100002

ř.km 1054,928 - 1056,455

p.p.č. 1010 a 1009/1 v k.ú Hostinné
3/3

ř.km 1056,455


LB

USEK 6

ř.km 1056,386

PB


VEZ

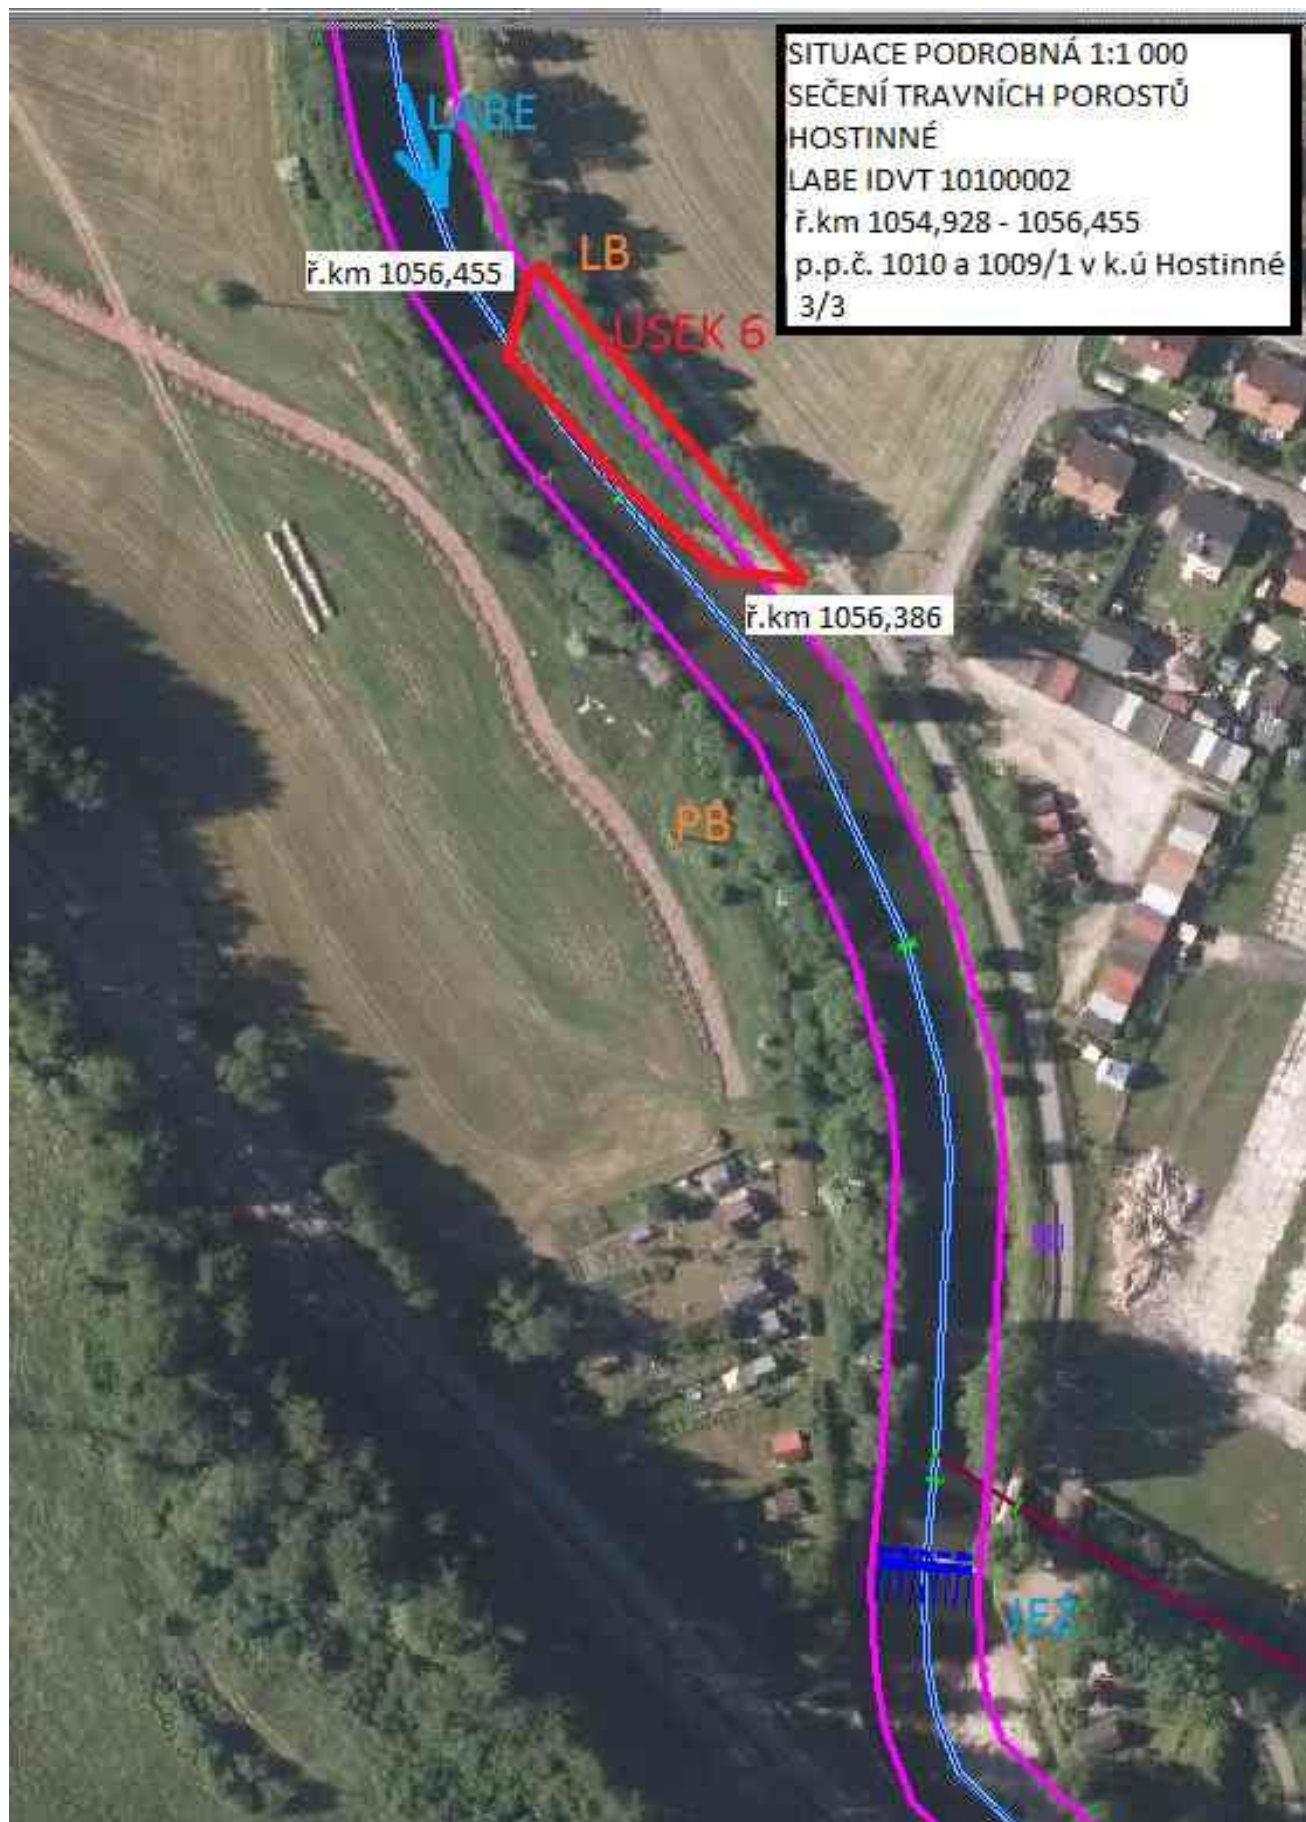

Lokalita 4. Labe, Hostinné - KRPA, k. ú. Hostinné


Lokalita	k.ú.	VT	ř.km.	LB/PB	CK	MJ	množství MJ
Hostinné - KRPA	Hostinné	Labe	1053,214 - 1054,182	LB+PB	Sečení travního porostu s odvozem ve svahu přes 1:1	ha	1,49
			1053,214 - 1054,182	LB+PB	Sečení vodního rostlinstva s ponecháním na místě ve svahu přes 1:1	ha	0,16



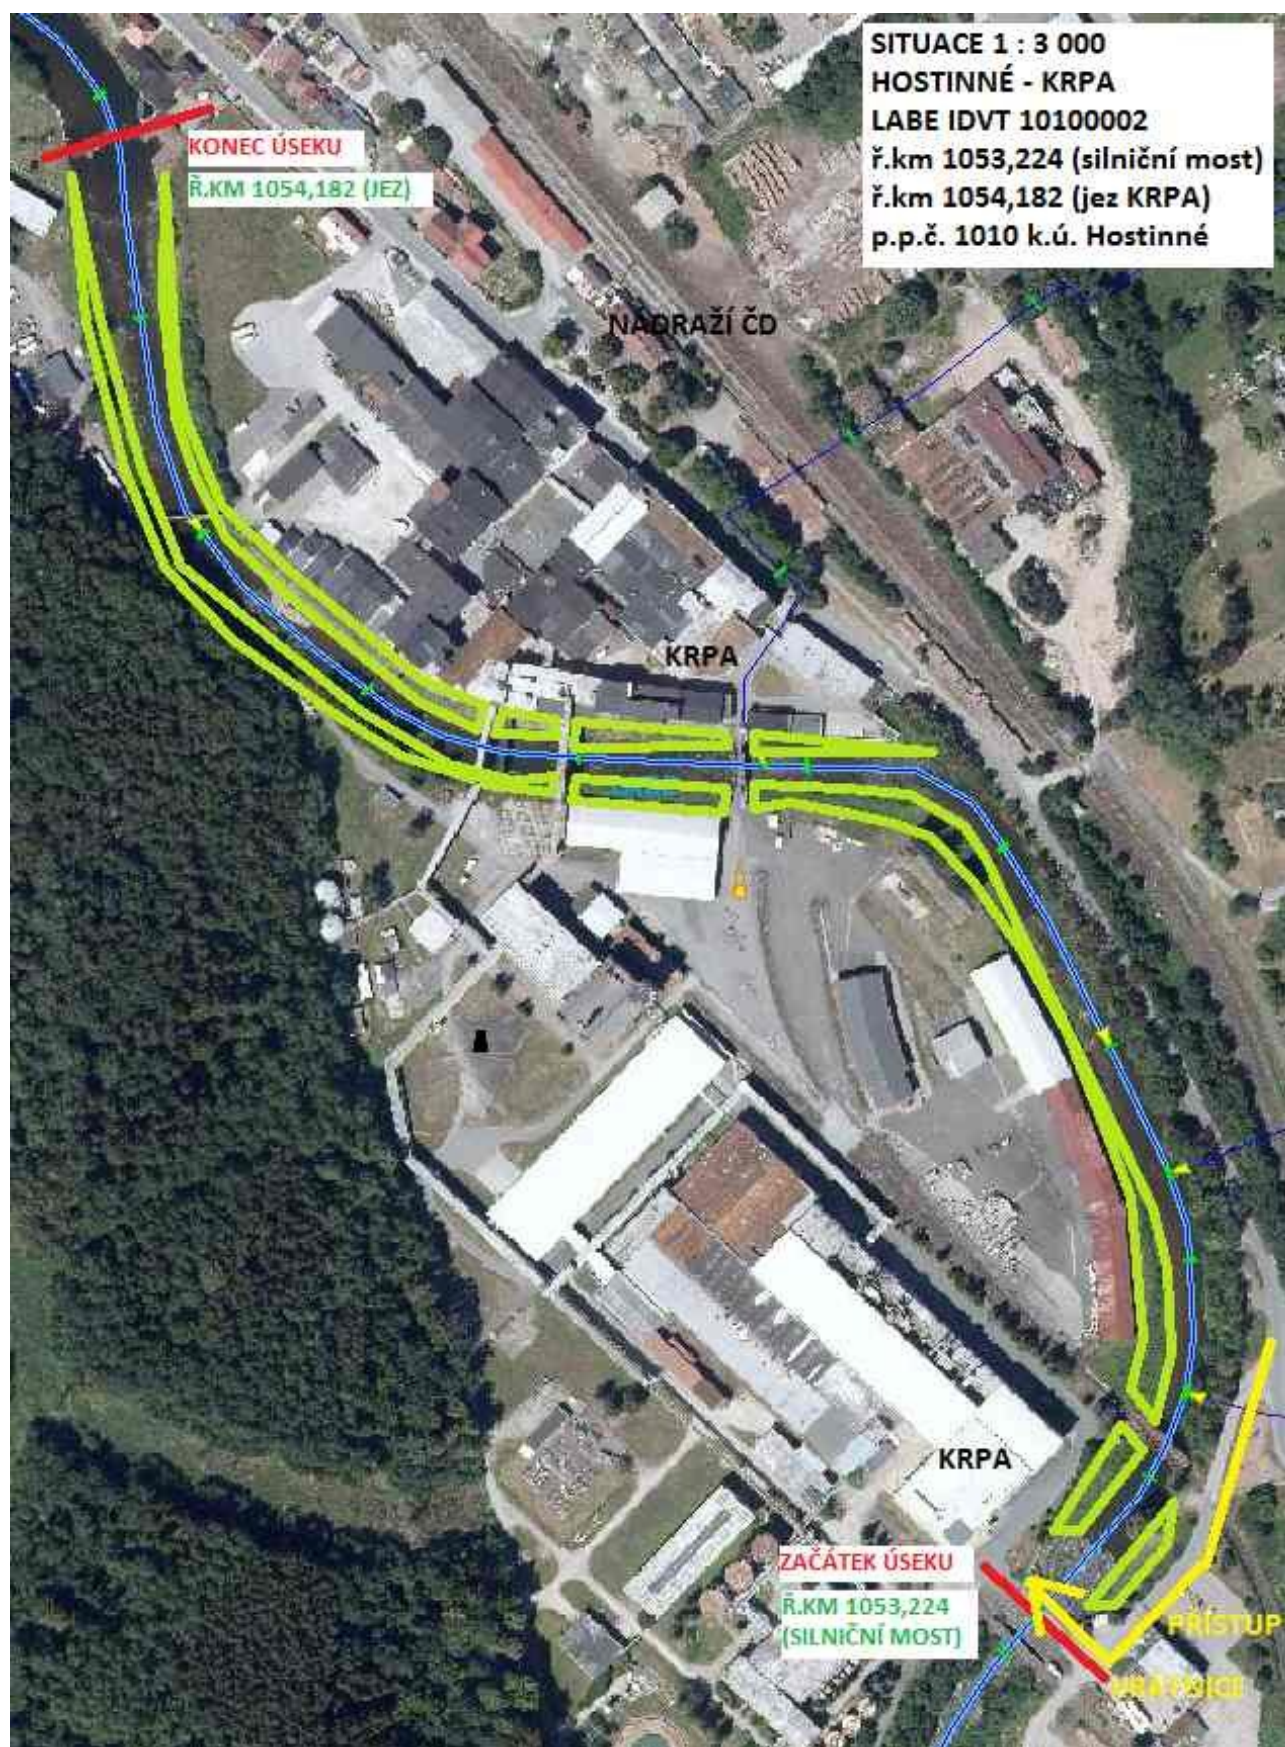

Lokalita 5. Luční potok, Rudník, k. ú. Rudník

Lokalita	k.ú.	VT	ř.km.	LB/PB	Výkon	MJ	množství MJ
Rudník	Rudník	Luční potok	0,000 - 0,900	LB+PB	Sečení travního porostu s odvozem ve svahu přes 1:1	ha	0,475
			1,500 - 1,630	LB+PB	Sečení travního porostu s odvozem ve svahu přes 1:1	ha	0,075

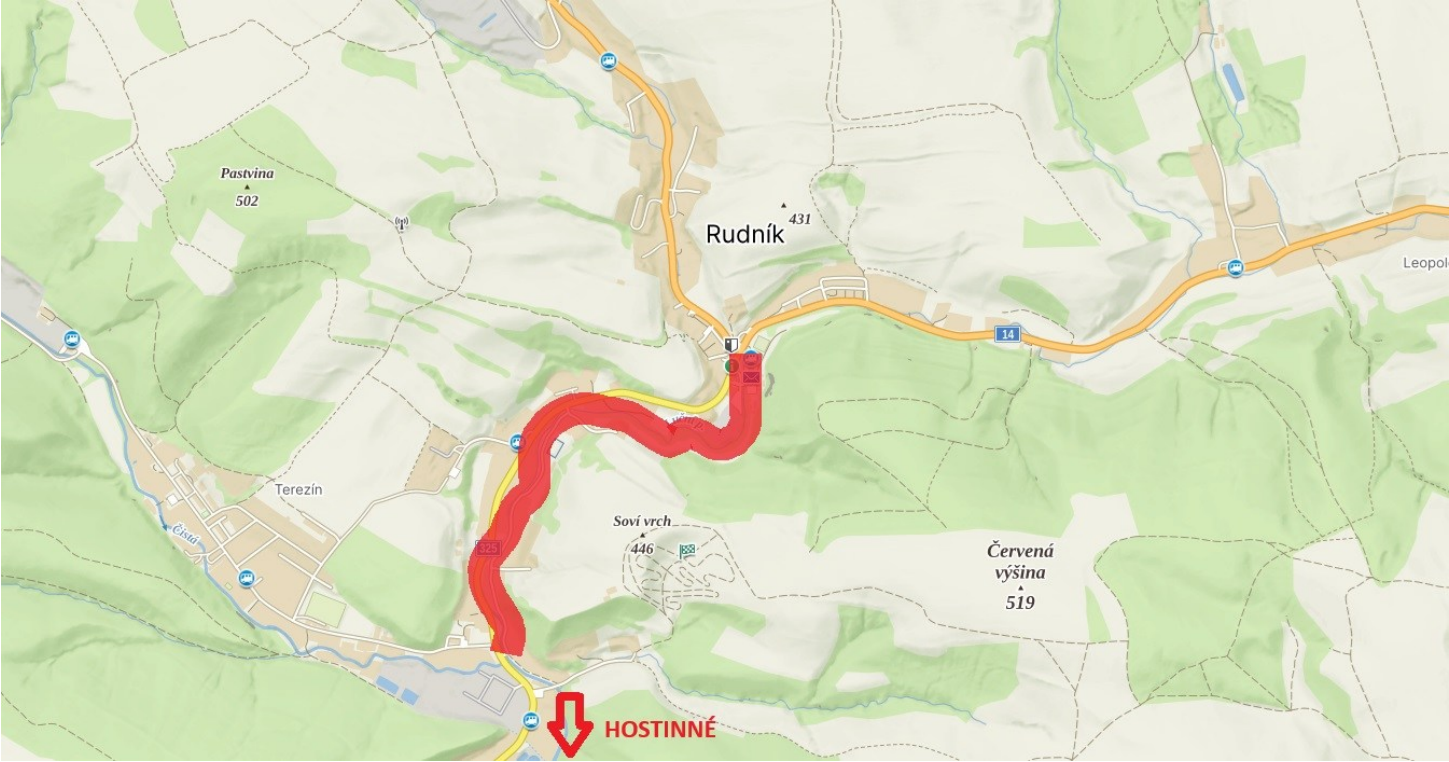

Lokalita 6. Čistá, Hostinné – Rudník, k. ú. Hostinné, Arnultovice


Lokalita	k.ú.	VT	ř.km.	LB/PB	Výkon	MJ	množství MJ
Hostinné - Rudník	Hostinné, Arnultovice	Čistá	0,000 - 0,690	LB+PB	Sečení travního porostu s odvozem ve svahu přes 1:1	ha	0,18
	Rudník		0,690 - 4,500	LB	Sečení travního porostu s ponecháním na místě ve svahu přes 1:1	ha	1,52



Situace 1/



Situace 2/

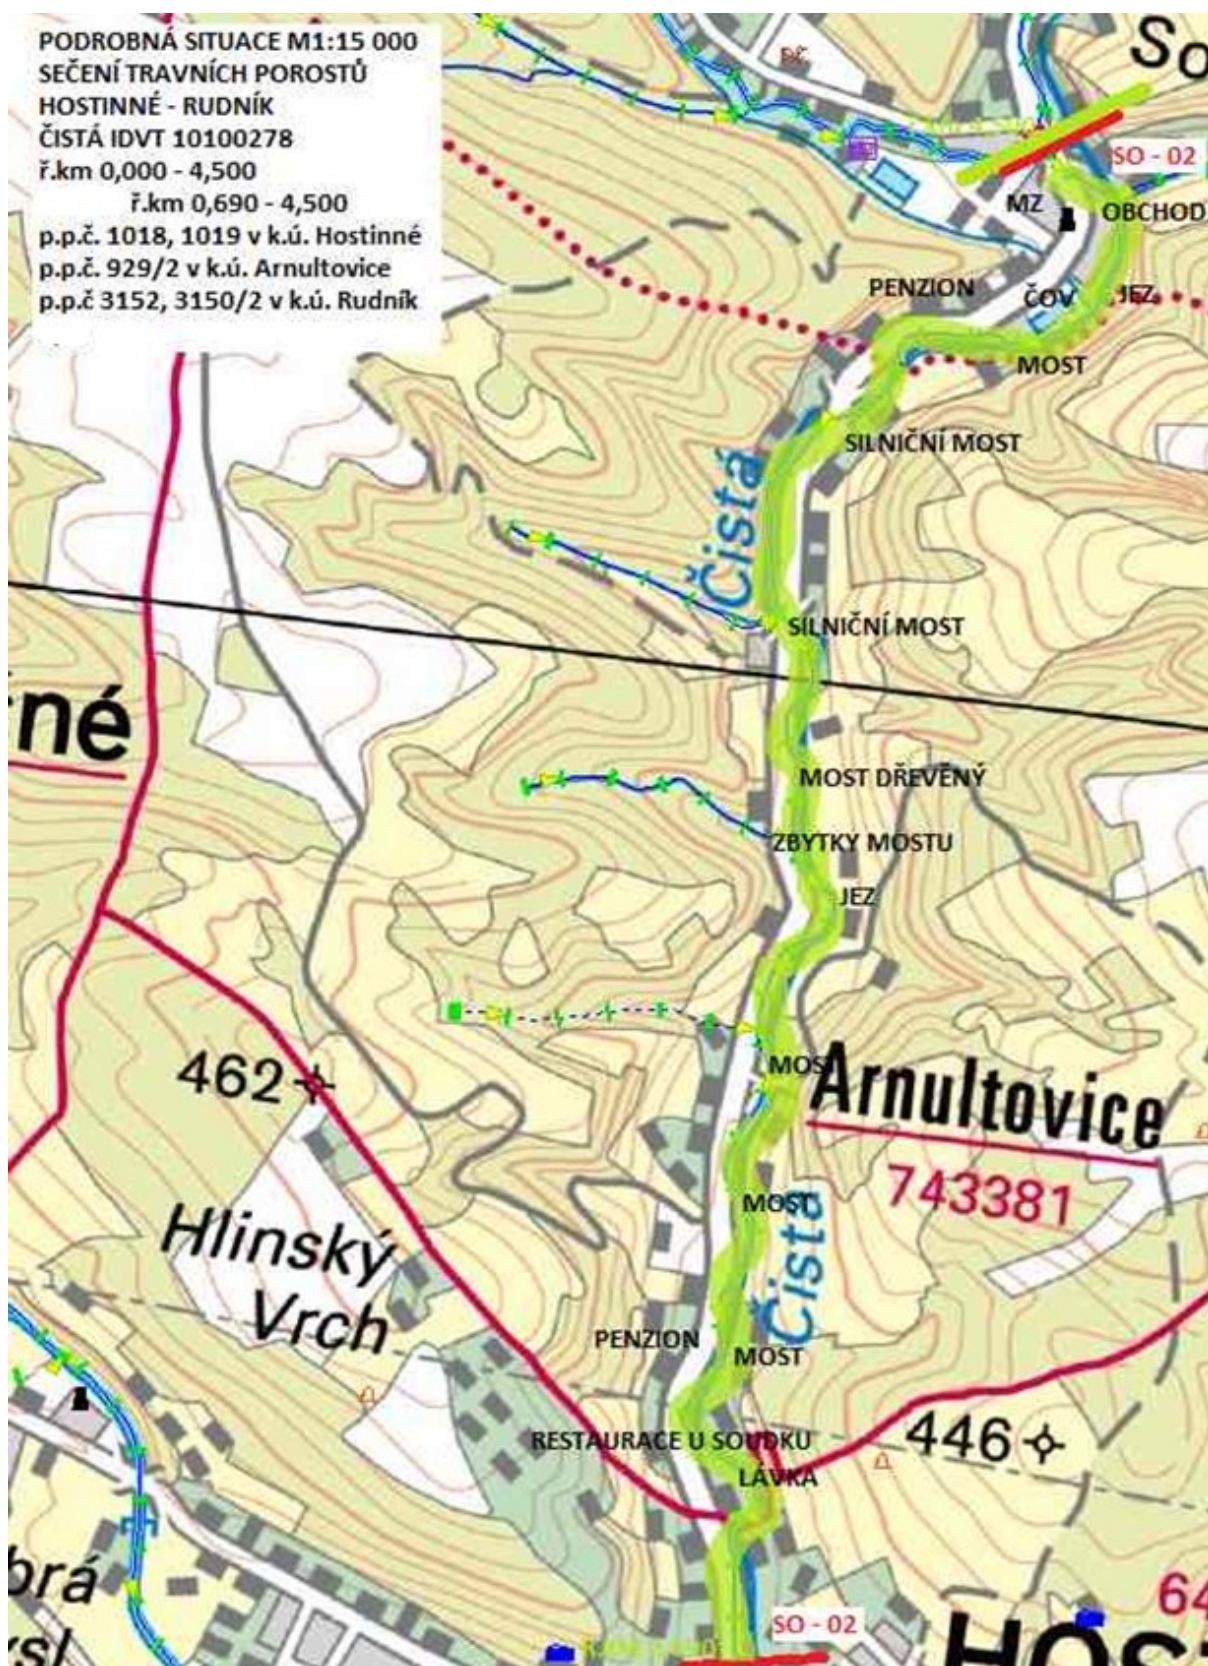

Lokalita 7. Odlehčovací větev Starobuckého potoka, Staré Buky, k. ú. Dolní Staré Buky

Lokalita	k.ú.	VT	ř.km.	LB/PB	Výkon	MJ	množství MJ
Staré Buky	Dolní Staré Buky	Odlehčovací větev Starobuckého potoka	1,000 - 1,786	LB+PB	Sečení travního porostu s odvozem ve svahu přes 1:1	ha	1,5

