


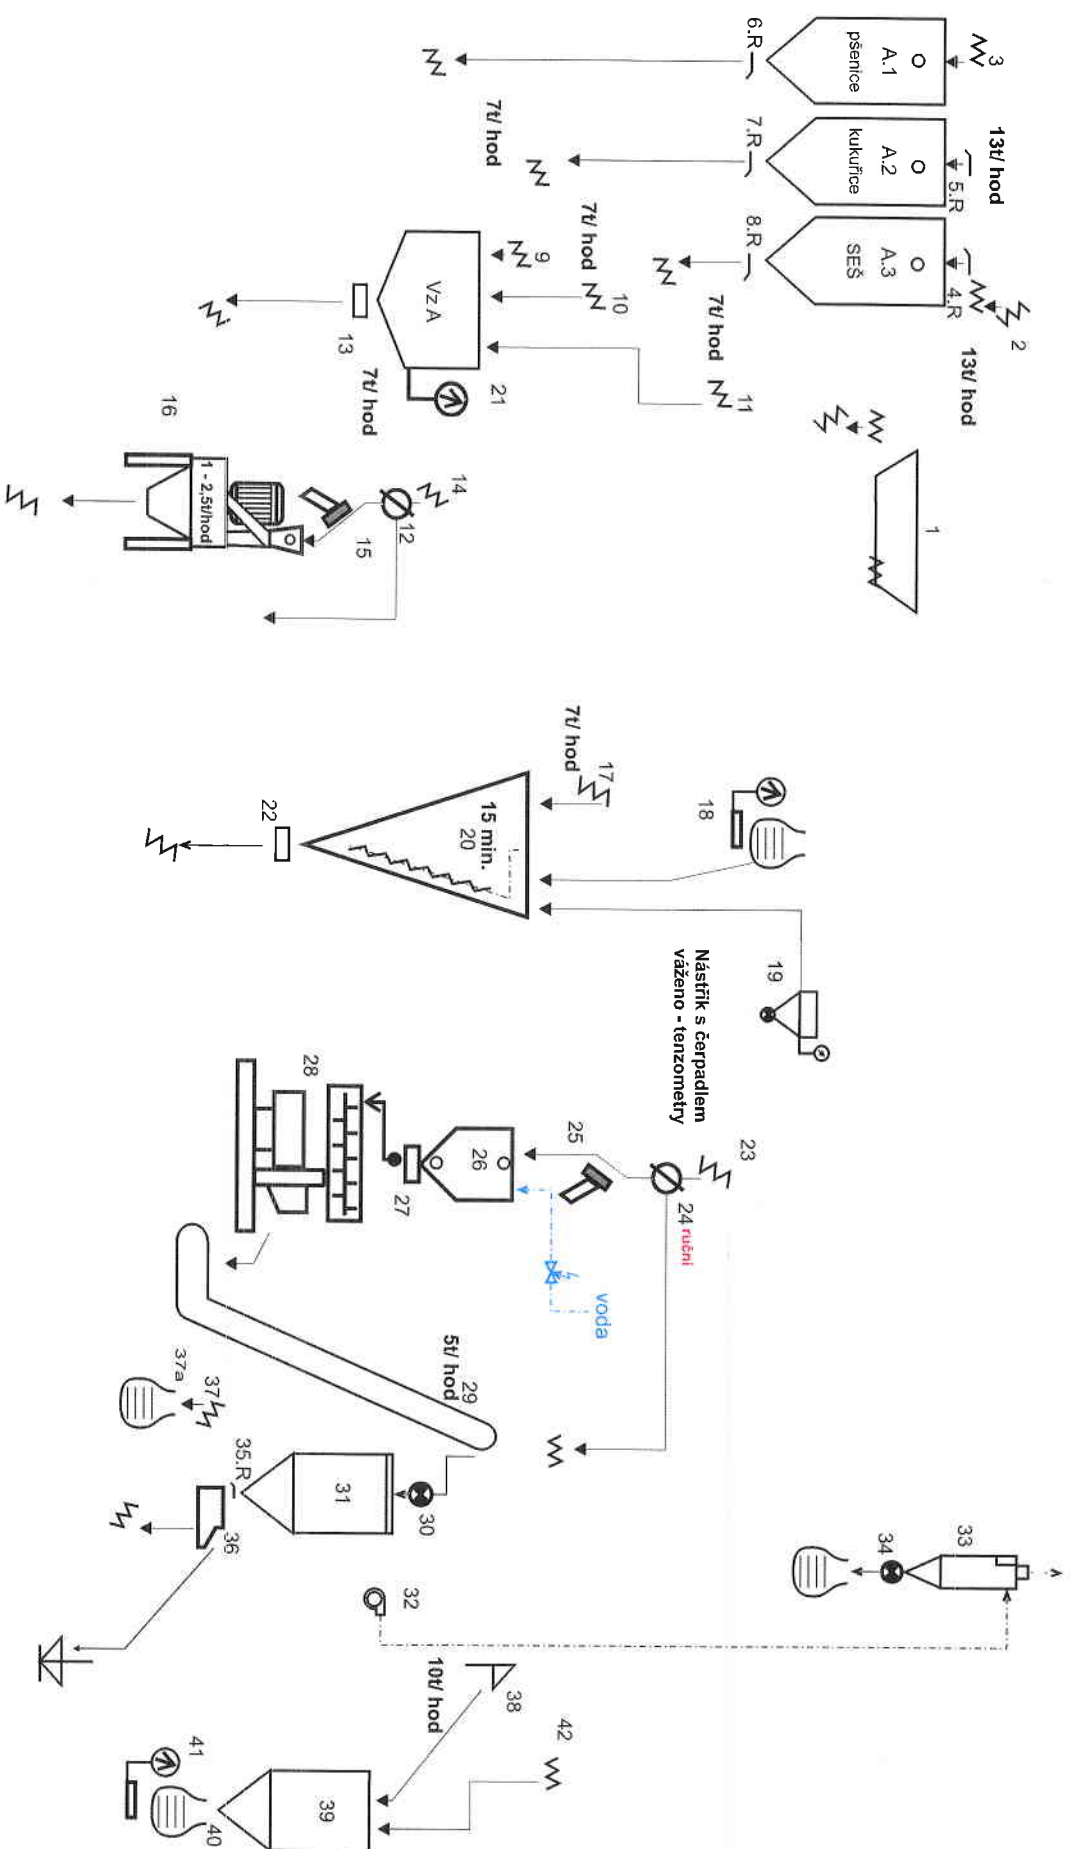

Příloha č. 2 k zadávací dokumentaci pro veřejnou zakázku: „VÝROBNA KRMNÝCH SMĚSÍ S GRANULAČNÍ LINKOU“