



VZOROVÝ PŘÍČNÝ ŘEZ ÚČELOVÉ KOMUNIKACE II. M 1:50

NÁVRHOVÁ KATEGORIE P 4/30

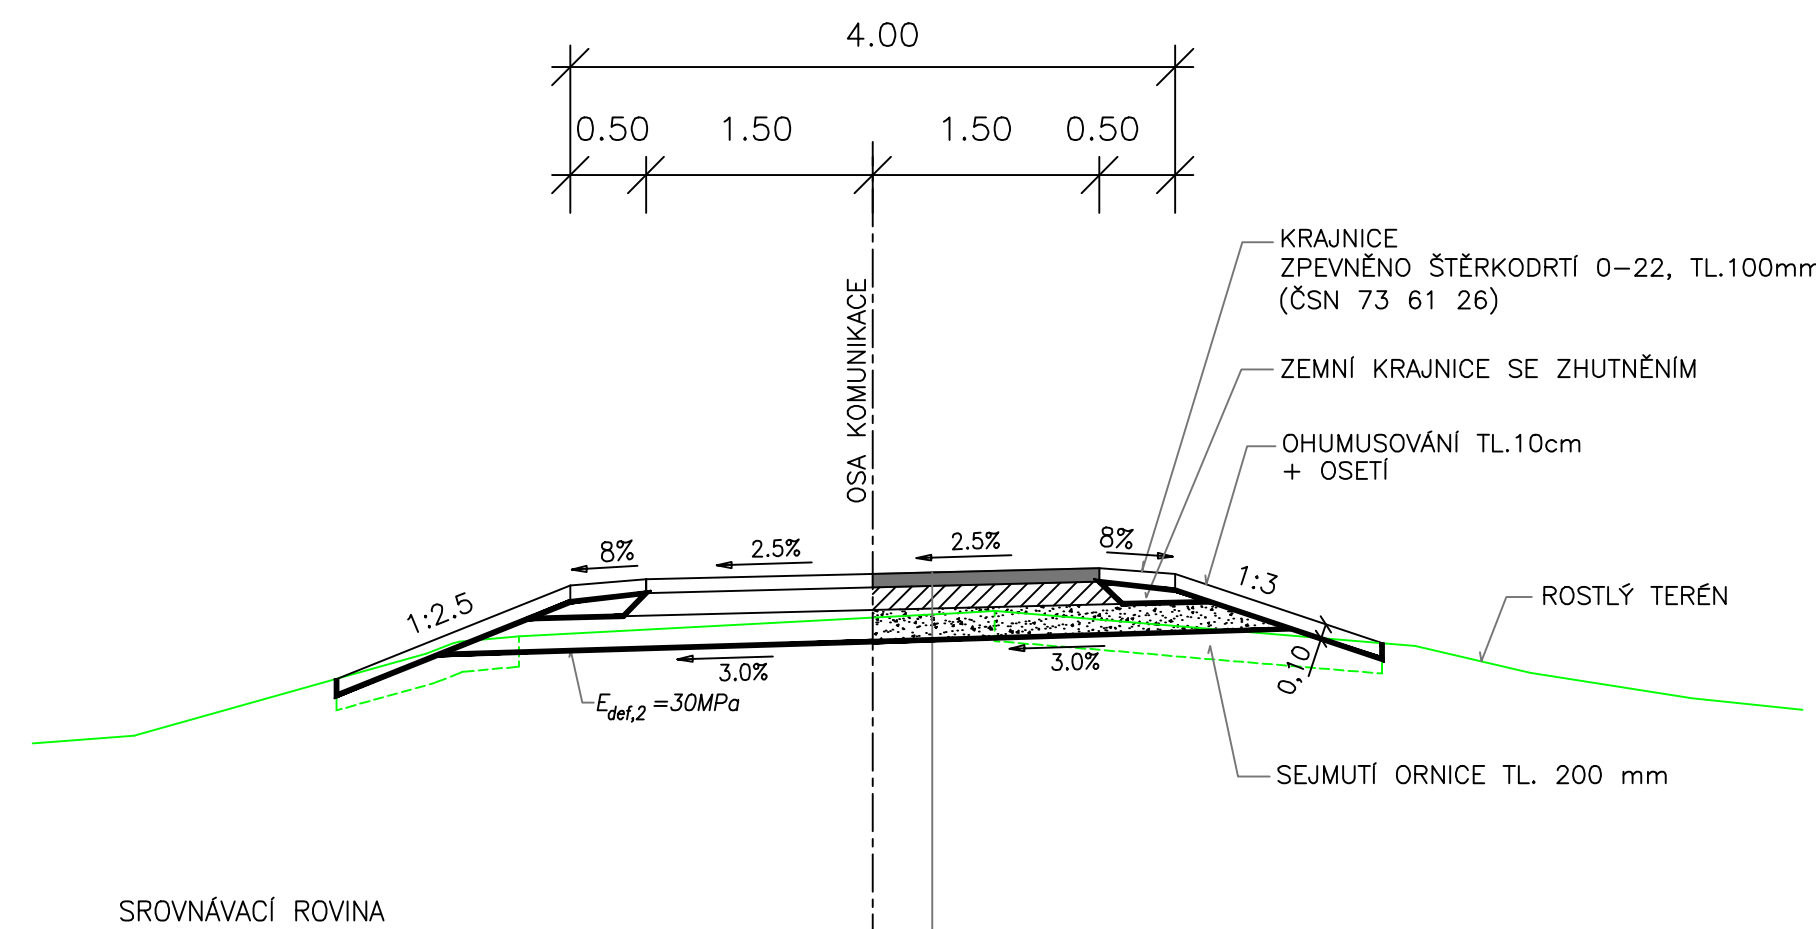


OSAZENÍ RIGOLU V NEZP. KRAJNICI V KM 0.085-0.272

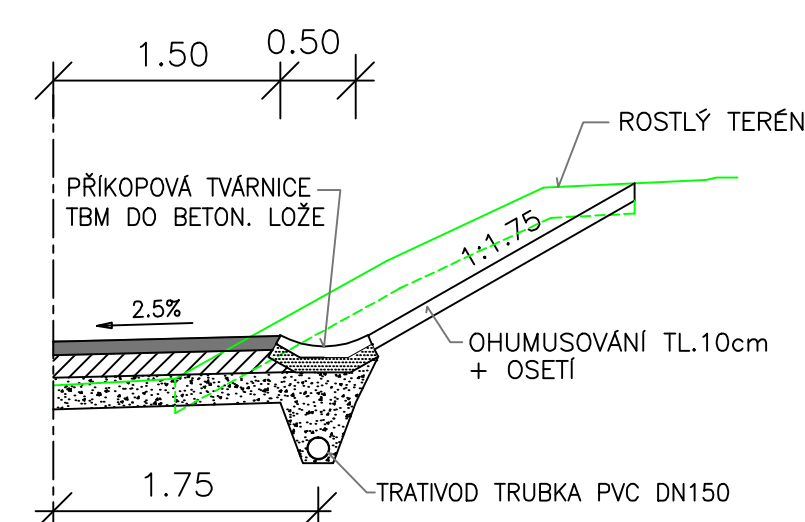

KONSTRUKCE VOZOVKY				
—	PENETRAČNÍ	MAKADAM + 2X	PENETR. NÁTĚR	90mm ČSN 73 6127
—	ŠTĚRKODŘÍ	ŠD	150mm	ČSN 73 6126
—	ŠTĚRKODŘÍ	ŠD	200mm	ČSN 73 6126
CELKEM			440mm	

B.

SOUŘADNICOVÝ SYSTÉM: JTSK
VÝŠKOVÝ SYSTÉM: B.p.v.

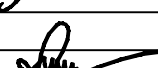VEDOUČÍ PROJEKTANT	ING. KOTLÁN	 		
ZODP. PROJEKTANT	ING. KOTLÁN			
VYPRACOVAL				
KONTROLOVAL	ING. SEDLÁK			
OBJEDNATEL, INVESTOR Ministerstvo zemědělství ČR, PÚ Pelhřimov			FORMÁT 3,5 A4	
Rekonstrukce HPC2 v k.ú. Útěchovice pod Strážíštěm, okres Pelhřimov			DATUM ŘÍJEN 2007	
			STUPEŇ D8P	
			ZAK. Č. 27125	
			PARÉ Č.	
OBSAH			MĚŘÍTKO	Č. VÝKRESU
VZOROVÉ PŘÍČNÉ ŘEZY			1 : 50	005