


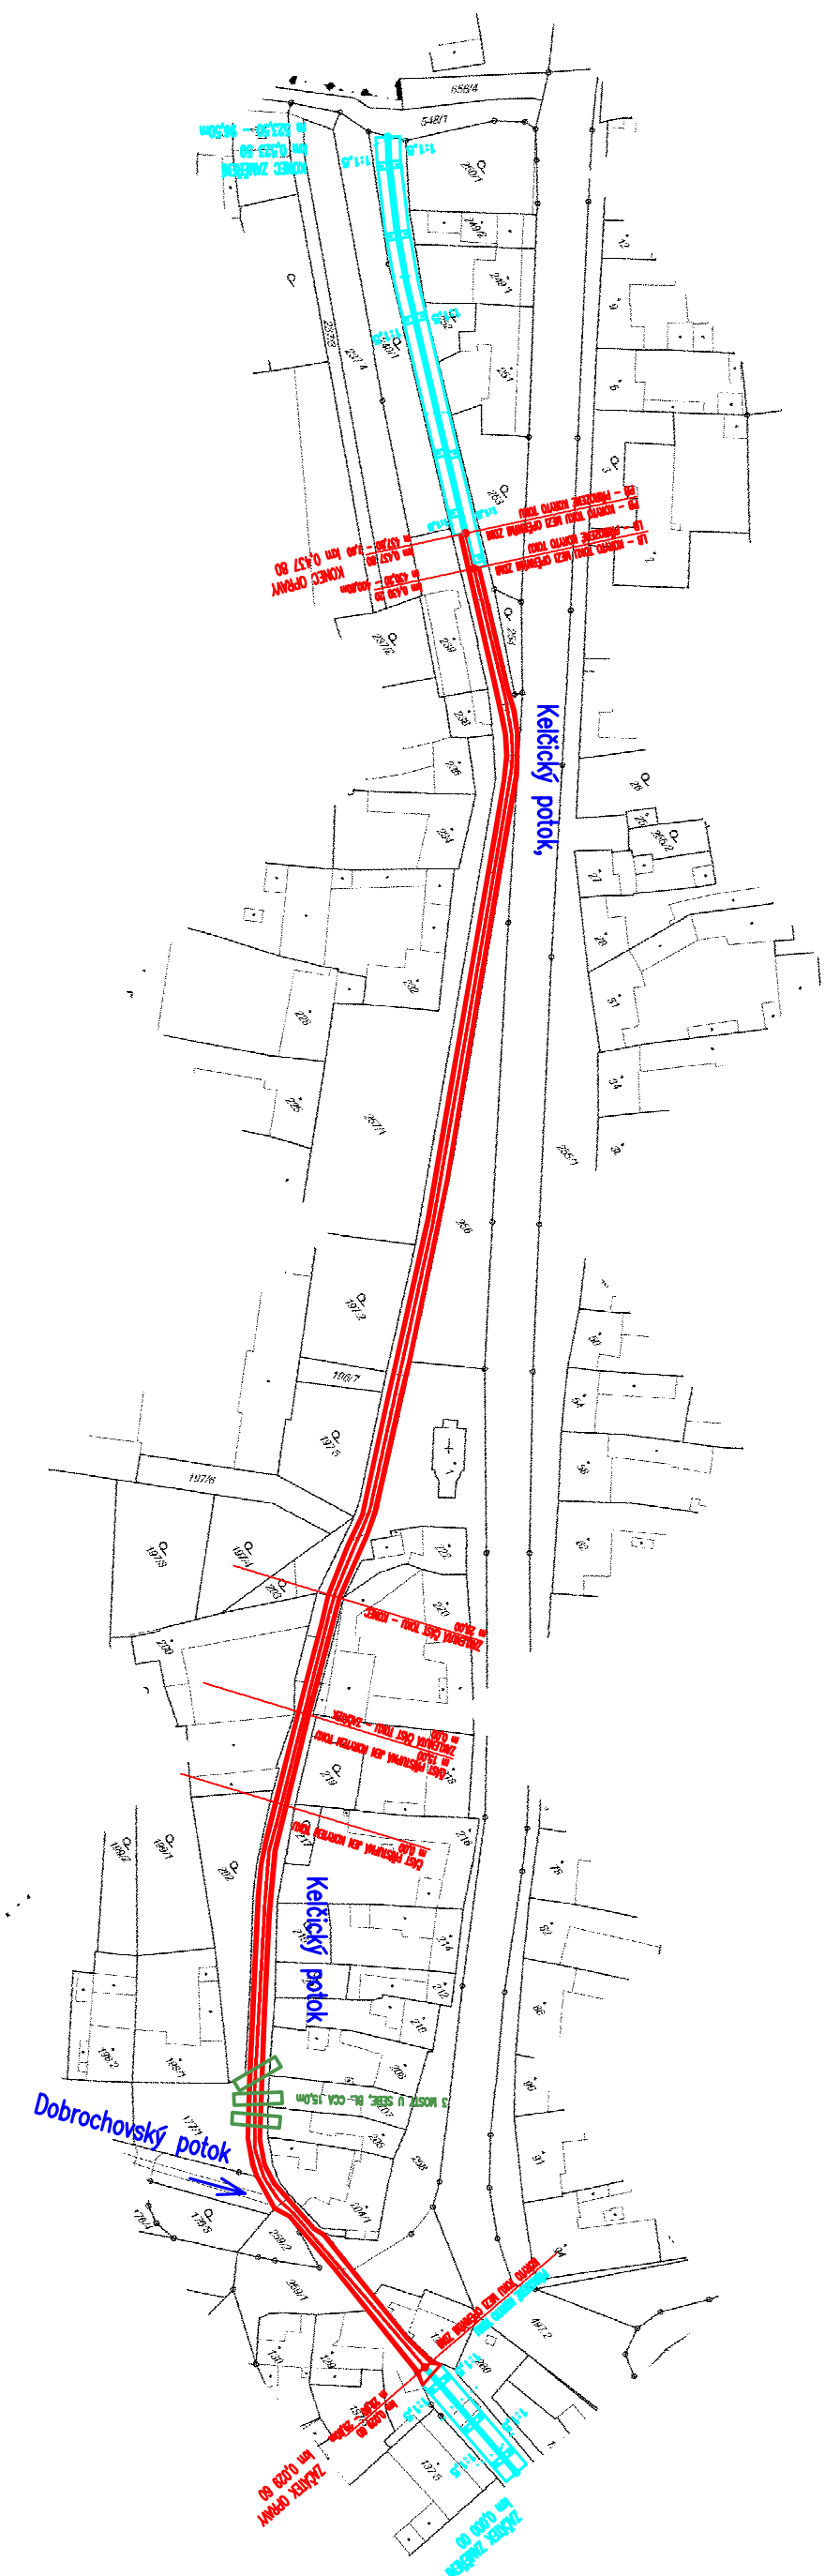

— ÚSEK S NAVRŽENÝMI OPRAVAMI

— ÚSEK ZAMĚŘENÝ – BEZ NAVRŽENÝCH OPRAV

SOUŘAĐNICOVÝ SYSTÉM: S-JTSK
VÝŠKOVÝ SYSTÉM: B.p.v.

Zodpovědný pracovník		Výpracovki							
Ing. MILAN BARTOLŠIC		Ing. MICHAL BARTOLŠIC							
Investor: Povodí Moravy, s.p. Brno, Dřevařská 11, 601 75									
Akce: Kelčický potok, – oprava zdí a těžba nánosů									
						Formát		3A4	
						Datum		08/2012	
						Arch. číslo		08J - 01	
Stupeň PD		DSP		Měřítko					
1:1.500		Číslo přílohy		F.1.1.1.					

	AQUA CENTRUM Břečlov s.r.o.
Kopistova 14, 690 06 Břečlov IČO 60710063, DIČ CZ60710063 tel: 519 333 889, e-mail:aqc@vvo.cz	