

K3.14
H.H. MIN. 200MM
ŠxVxH,m
895x289x215mm, 12kg
CHL-2,6kW

K3.15
H.H. MIN. 200MM
ŠxVxH,m
895x289x215mm, 12kg
CHL-2,2kW

K3.16
H.H. MIN. 200MM
ŠxVxH,m
895x289x215mm, 12kg
CHL-2,1kW

K3.17
H.H. MIN. 200MM
ŠxVxH,m
895x289x215mm, 12kg
CHL-2,1kW


K3.18
H.H. MIN. 200MM
ŠxVxH,m
895x289x215mm, 12kg
CHL-2,2kW

K3.19
H.H. MIN. 200MM
ŠxVxH,m
895x289x215mm, 12kg
CHL-2,2kW

K3.20
H.H. MIN. 200MM
ŠxVxH,m
895x289x215mm, 12kg
CHL-2,2kW

K3.21
H.H. MIN. 200MM
ŠxVxH,m
895x289x215mm, 12kg
CHL-2,2kW

K3.22
H.H. MIN. 200MM
ŠxVxH,m
1030x325x255mm, 16kg
CHL-4,9kW

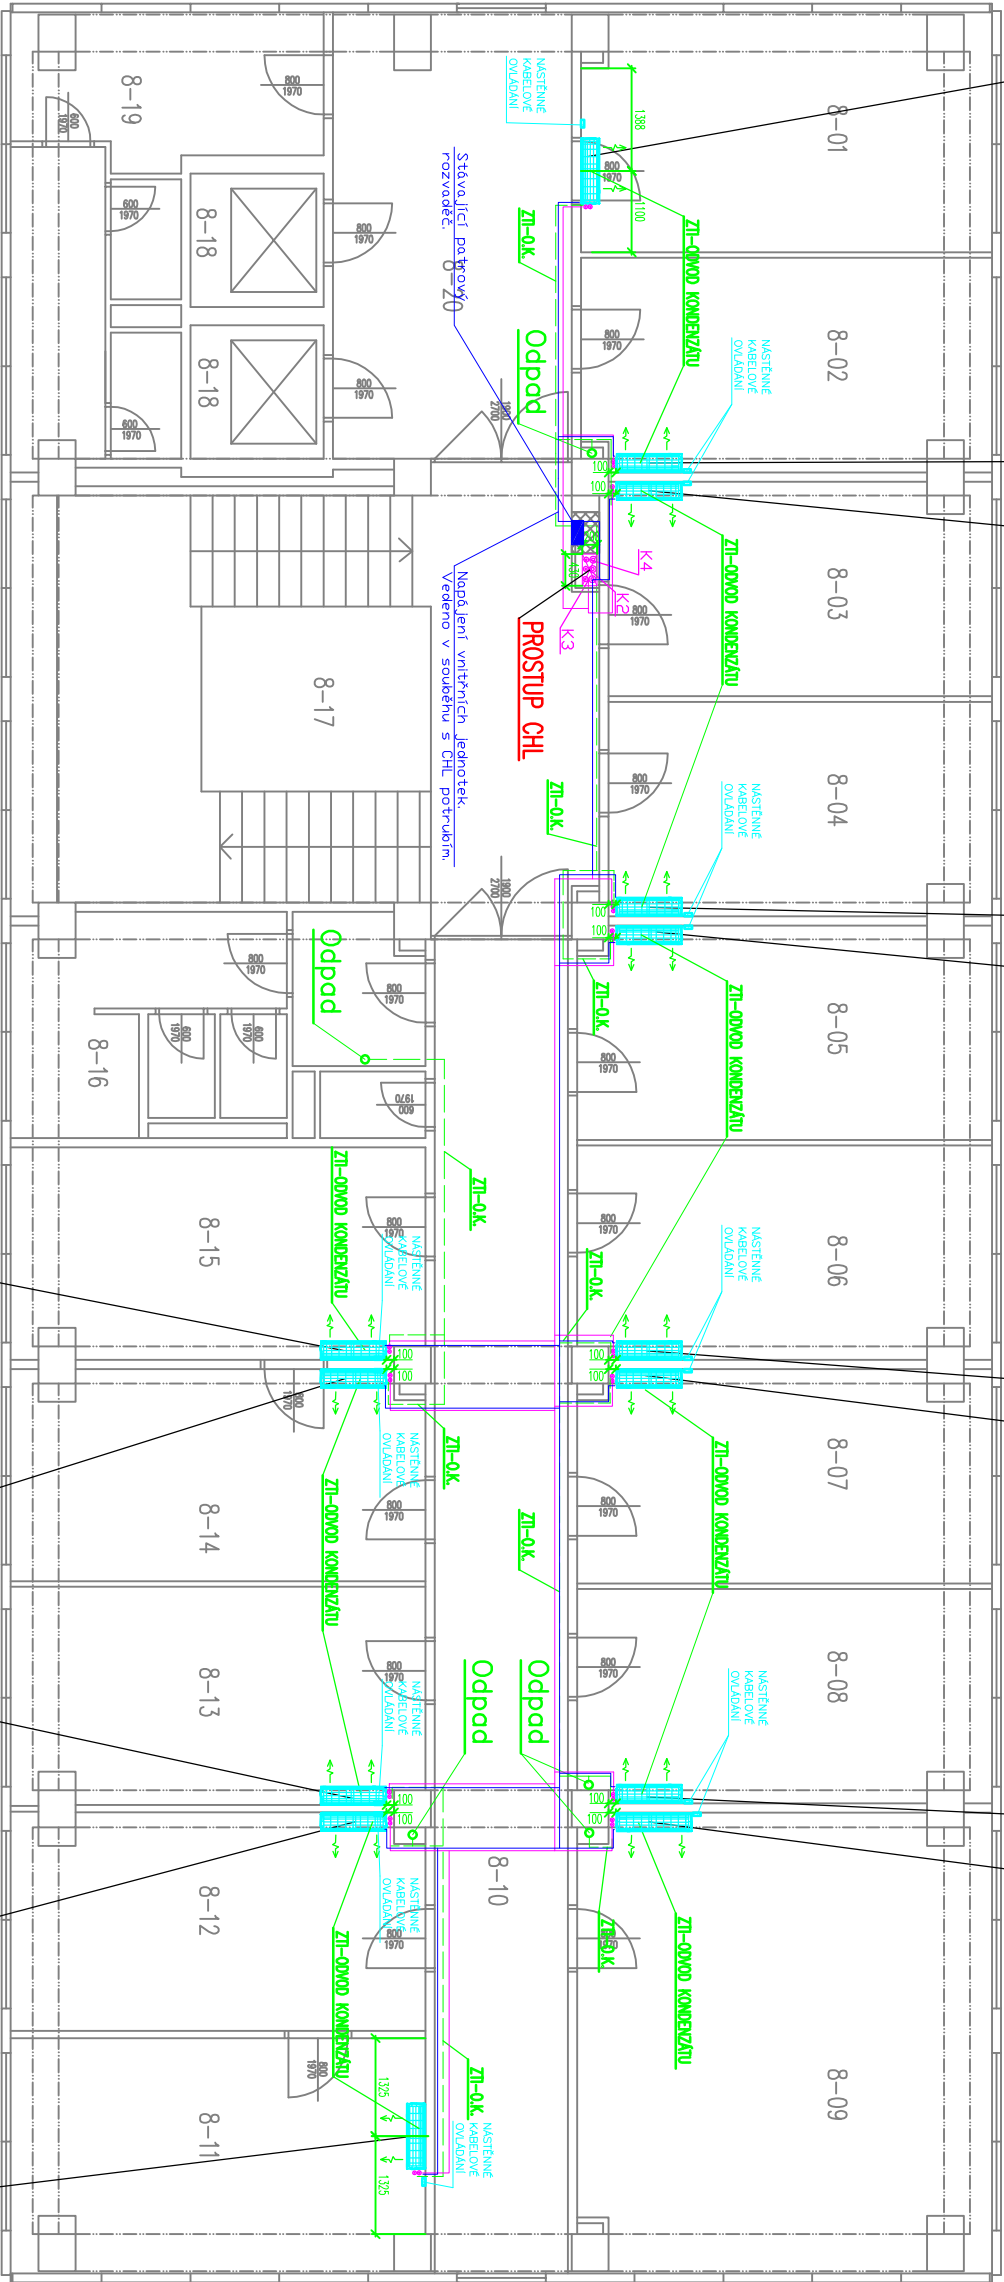

K3.27
H.H. MIN. 200MM
ŠxVxH,m
895x289x215mm, 12kg
CHL-2,2kW

K3.26
H.H. MIN. 200MM
ŠxVxH,m
895x289x215mm, 12kg
CHL-2,2kW

K3.25
H.H. MIN. 200MM
ŠxVxH,m
895x289x215mm, 12kg
CHL-2,2kW

K3.24
H.H. MIN. 200MM
ŠxVxH,m
895x289x215mm, 12kg
CHL-2,2kW

K3.23
H.H. MIN. 200MM
ŠxVxH,m
895x289x215mm, 12kg
CHL-2,6kW



7.NP
LEGENDA MÍSTNOSTI

Č.M.	MÍSTNOST	m2	SV	výš. podhl./typ. podhl.
8-01	Koncelář	17,50		
8-02	Koncelář	16,50		
8-03	Koncelář	14,60		
8-04	Koncelář	14,80		
8-05	Koncelář	15,90		
8-06	Koncelář	15,90		
8-07	Koncelář	15,90		
8-08	Koncelář	15,90		
8-09	Koncelář	34,30		
8-10	Obchod	32,40		
8-11	Koncelář	16,04		
8-12	Koncelář	16,27		
8-13	Koncelář	15,90		
8-14	Koncelář	15,90		
8-15	Koncelář	15,90		
8-16	Sociální zázřzení	15,90		
8-17	Schodišřte	46,80		
8-18	Výřšň Zř	3,24		
8-19	Sociální zázřzení	16,80		
8-20	Hod	18,50		

LEGENDA ZAŘÍZENÍ CHLAZENÍ

- VNITŘNÍ NÁSTĚNNÁ JEDNOTKA
- PŘEDIZOLOVANÉ ČU POTRUBÍ CHLADIVA
- PVC POTRUBÍ PRO ODVOD KONDENZÁTU
- NÁSTĚNNÉ KABELOVÉ OVLÁDÁNÍ

PROJEKTANT	ING. JOSEF BAHR, Ph.D., ING. ZDENĚK TULIS		
VYPRACOVAL	ING. ONDŘEJ BARTOŠ, ING. ZDENĚK TULIS		
INVESTOR	POVODÍ MORAVY, s.p.		
STAVBA	CHLAZENÍ, ELEKTROINSTALACE OBJEKT DŘEVAŘSKÁ 11-BUDOVA "A"		
OBSAH VÝKRESU			
PŮDORYS 7.NP			
DATUM		10 / 2013	
STUPEŇ		DPS	
ZAK. ČÍSLO		1380059	
MĚŘÍTKO		ČÍSLO VÝKRESU	
1:100		11	

KLIMAKOM
KLIMAKOM, spol.s.r.o. Zámecká 4, 643 00 Brno
Tel:547242061 Tel/Fox:547242068
E-mail: klimakom@klimakom.cz