


Č.j.m.	MÍSTNOST	m2	SV	výš. podhl.	typ. podhl.
1	Účrboj, dílna–sklad	28,6			
2	Sklad	13,4			
3	Sklad	14,6			
4	Archiv	29,8			
5	Archiv	28,6			
6	Sklad	14,5			
7	Předstřih	3,7			
8	Solna	5,4			
9	Sprcho	2,6			
10	WC	2,9			
11	Schodiště	46,8			
12	Chodba	32			
13	Výřon	3,2			
14	Chodba	31,5			
15	Prostor pod schody				

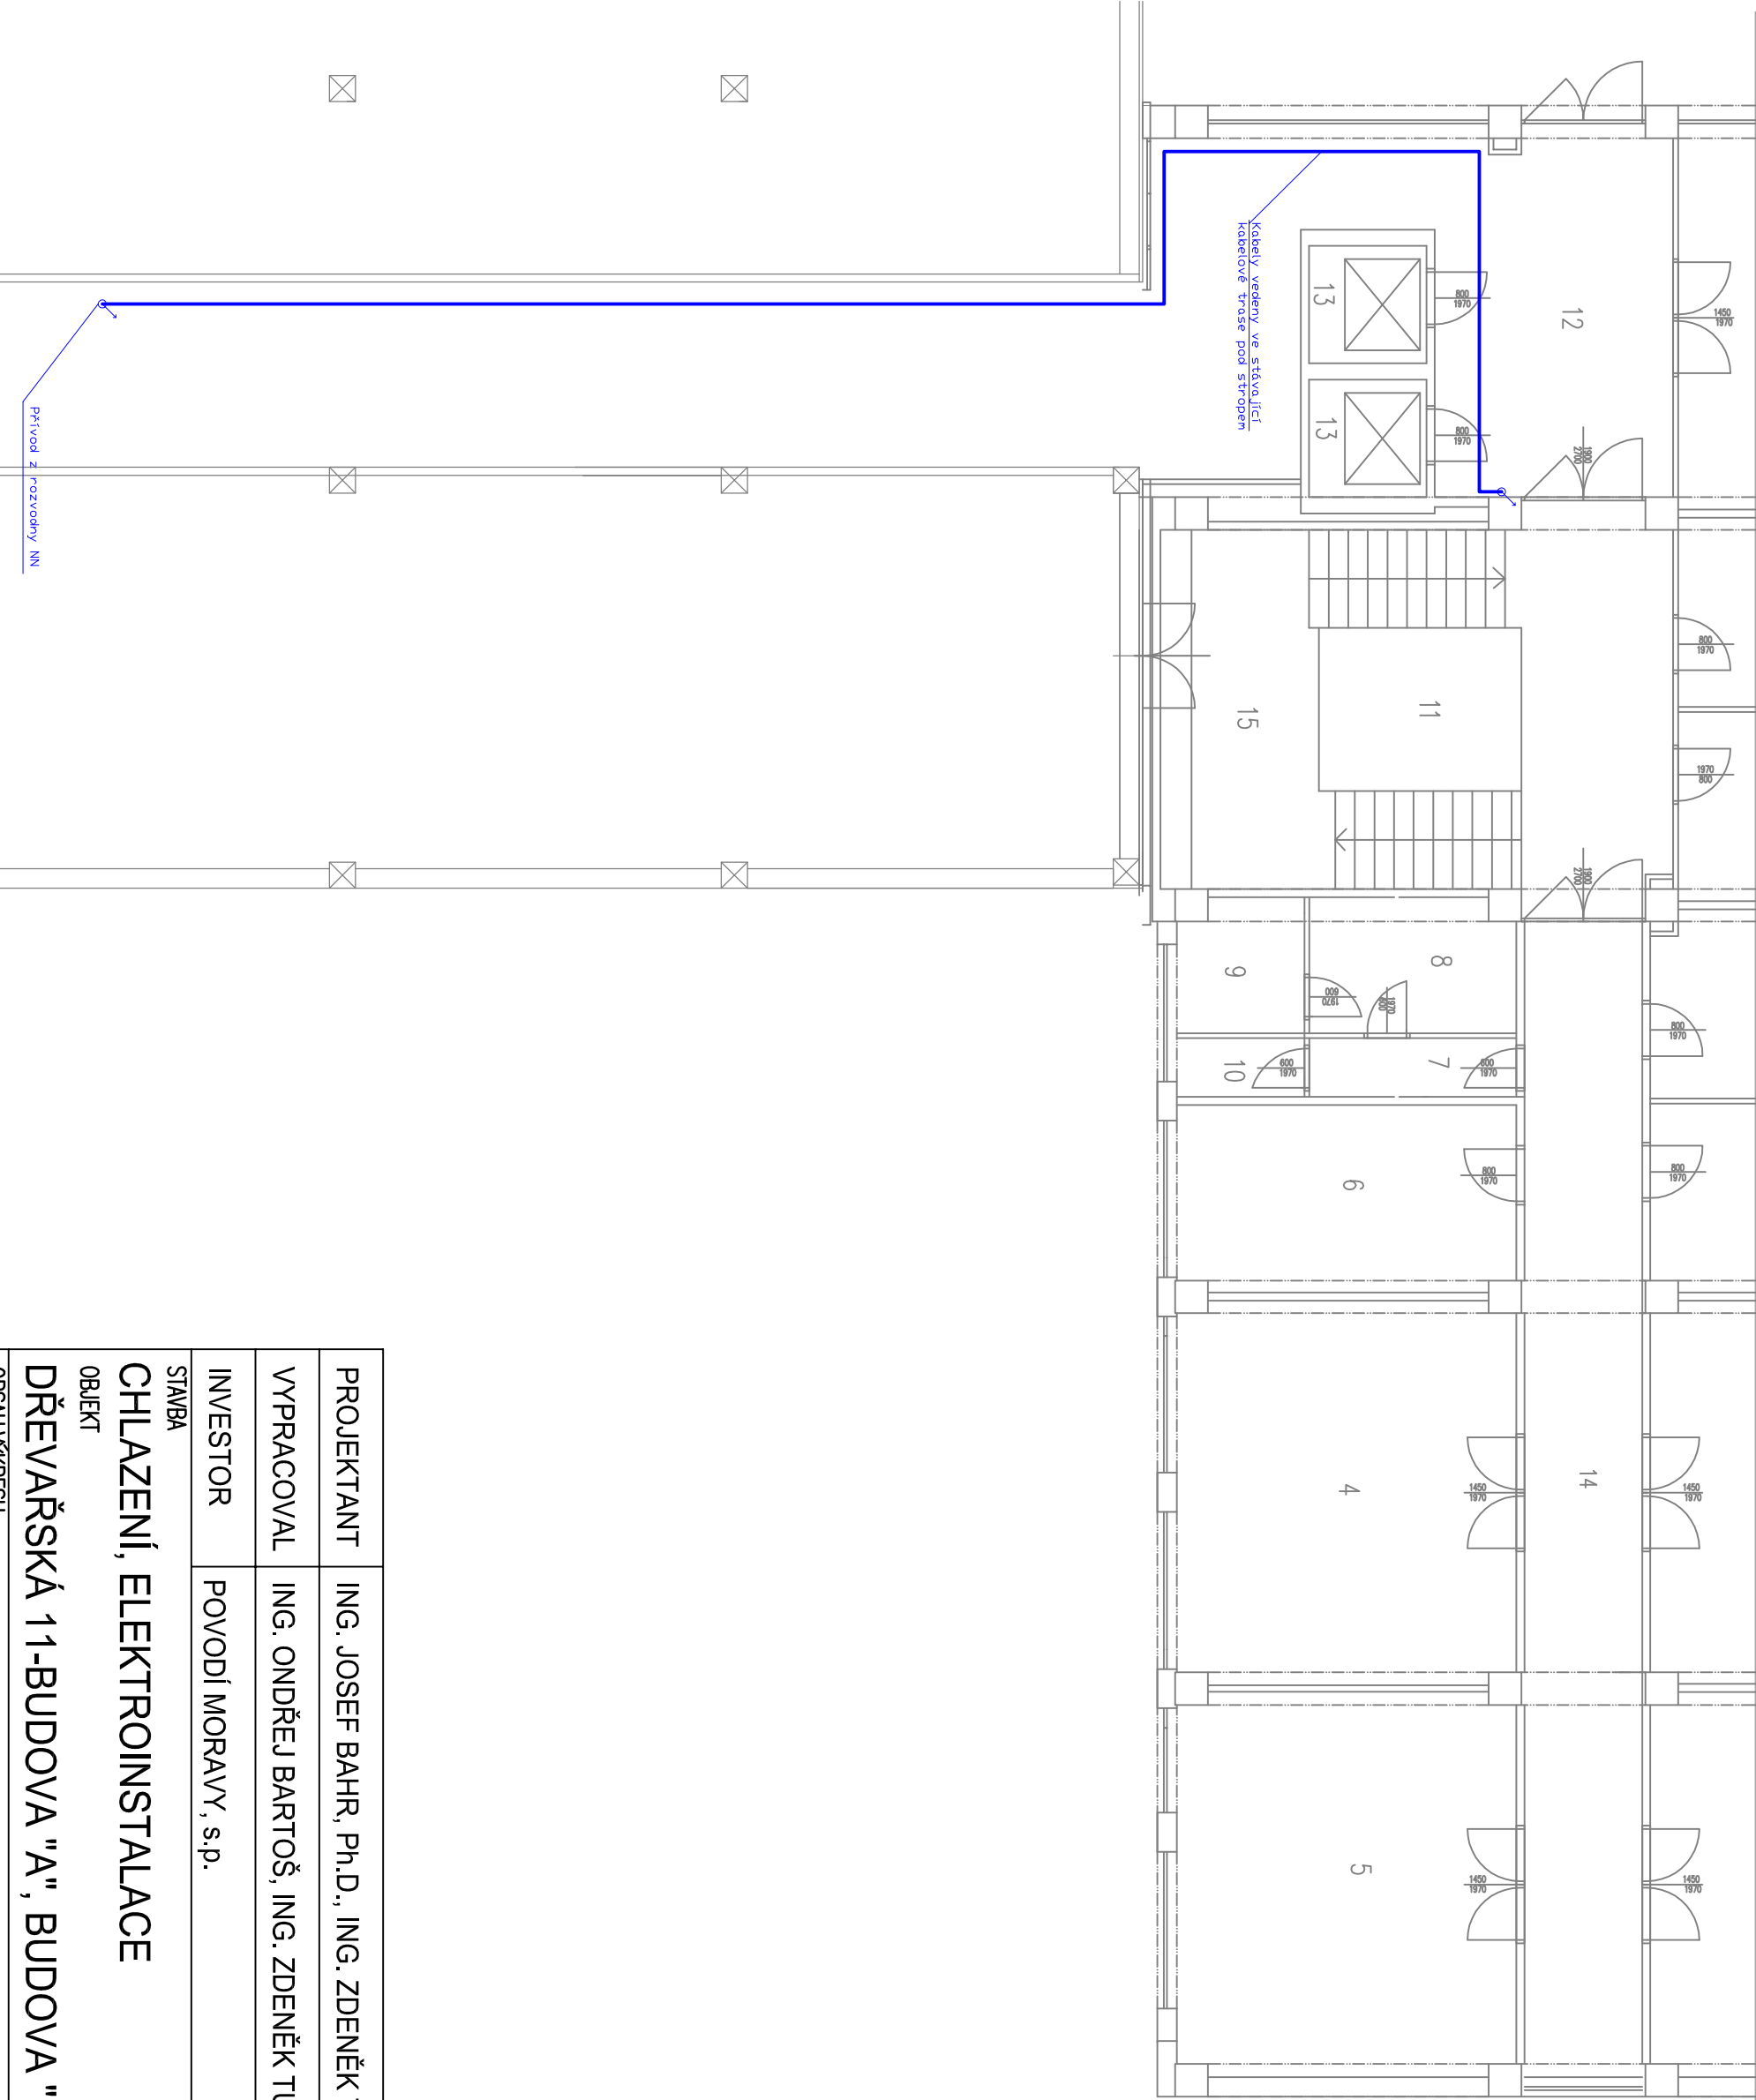

PROJEKTANT	ING. JOSEF BAHR, Ph.D., ING. ZDENĚK TULIS		
VYPRACOVAL	ING. ONDŘEJ BARTOŠ, ING. ZDENĚK TULIS		
INVESTOR	POVODÍ MORAVY, s.p.		
STAVBA	CHLAZENÍ, ELEKTROINSTALACE		
OBJEKT			
DŘEVAŘSKÁ 11-BUDOVA "A", BUDOVA "B"			
OBSAH VÝKRESU	PŮDORYS 1.PP–DÍLČÍ ČÁST		
DATUM		10 / 2013	
STUPEŇ		DPS	
ZAK. ČÍSLO		1380059	
MĚŘÍTKO		ČÍSLO VÝKRESU	
1:100		03	