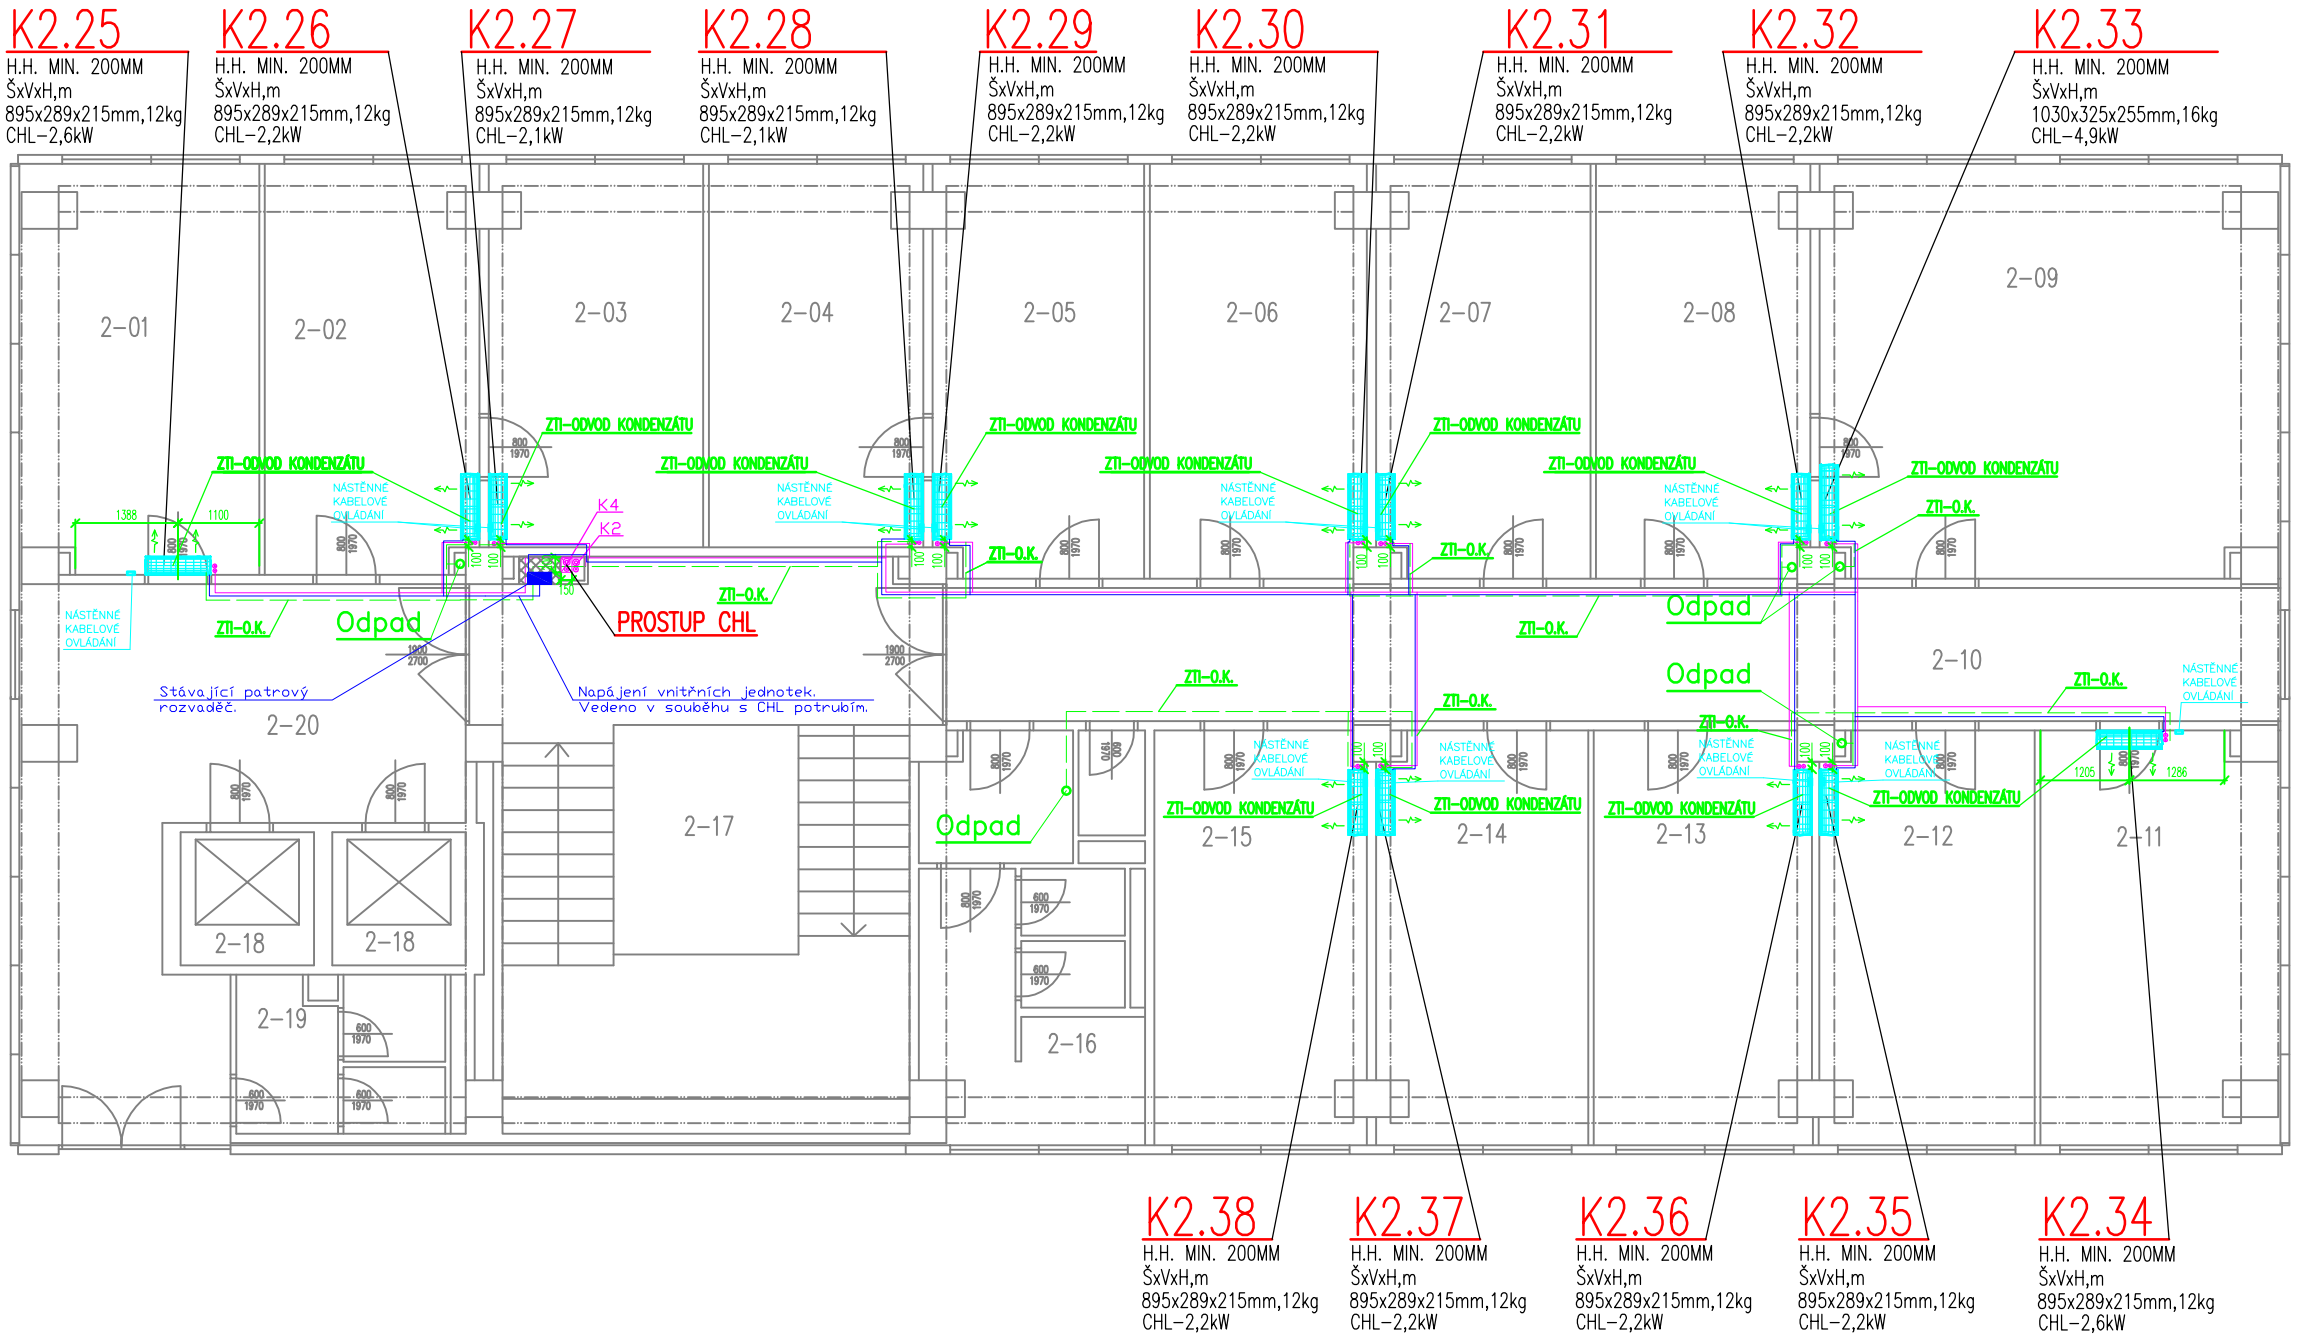

1.NP

LEGENDA MÍSTNOSTÍ

Č.M.	MÍSTNOST	m2	SV	výš. podhl.	typ. podhl.
2–01	Kancelář	17,50			
2–02	Kancelář	16,50			
2–03	Kancelář	14,80			
2–04	Kancelář	14,80			
2–05	Kancelář	15,90			
2–06	Kancelář	15,90			
2–07	Kancelář	15,90			
2–08	Kancelář	15,90			
2–09	Kancelář	34,30			
2–10	Chodba	32,40			
2–11	Kancelář	16,04			
2–12	Kancelář	16,27			
2–13	Kancelář	15,90			
2–14	Kancelář	15,90			
2–15	Kancelář	15,90			
2–16	Sociální zařízení	15,90			
2–17	Schodiště	46,80			
2–18	Výtah 2x	3,24			
2–19	Sociální zařízení	5,55			
2–20	Hala	29,75			

LEGENDA ZAŘÍZENÍ CHLAZENÍ

–VNITŘNÍ NÁSTĚNNÁ JEDNOTKA

– PŘEDIZOLOVANÉ Cu POTRUBÍ CHLADIVA

– PVC POTRUBÍ PRO ODVOD KONDENZÁTU

– NÁSTĚNNÉ KABELOVÉ OVLÁDÁNÍ

PROJEKTANT	ING. JOSEF BAHR, Ph.D., ING. ZDENĚK TULIS	KLIMAKOM,spol.s.r.o. Zámecká 4, 643 00 Brno Tel:547242061 Tel/Fax:547242068 E–mail:klimakom@klimakom.cz	
VYPRACOVAL	ING. ONDŘEJ BARTOŠ, ING. ZDENĚK TULIS		
INVESTOR	POVODÍ MORAVY, s.p.		
STAVBA CHLAZENÍ, ELEKTROINSTALACE		DATUM	10 / 2013
		STUPEŇ	DPS
OBJEKT DŘEVAŘSKÁ 11-BUDOVA "A"		ZAK. ČÍSLO	1380059
OBSAH VÝKRESU PŮDORYS 1.NP		MĚŘÍTKO 1:100	ČÍSLO VÝKRESU 05