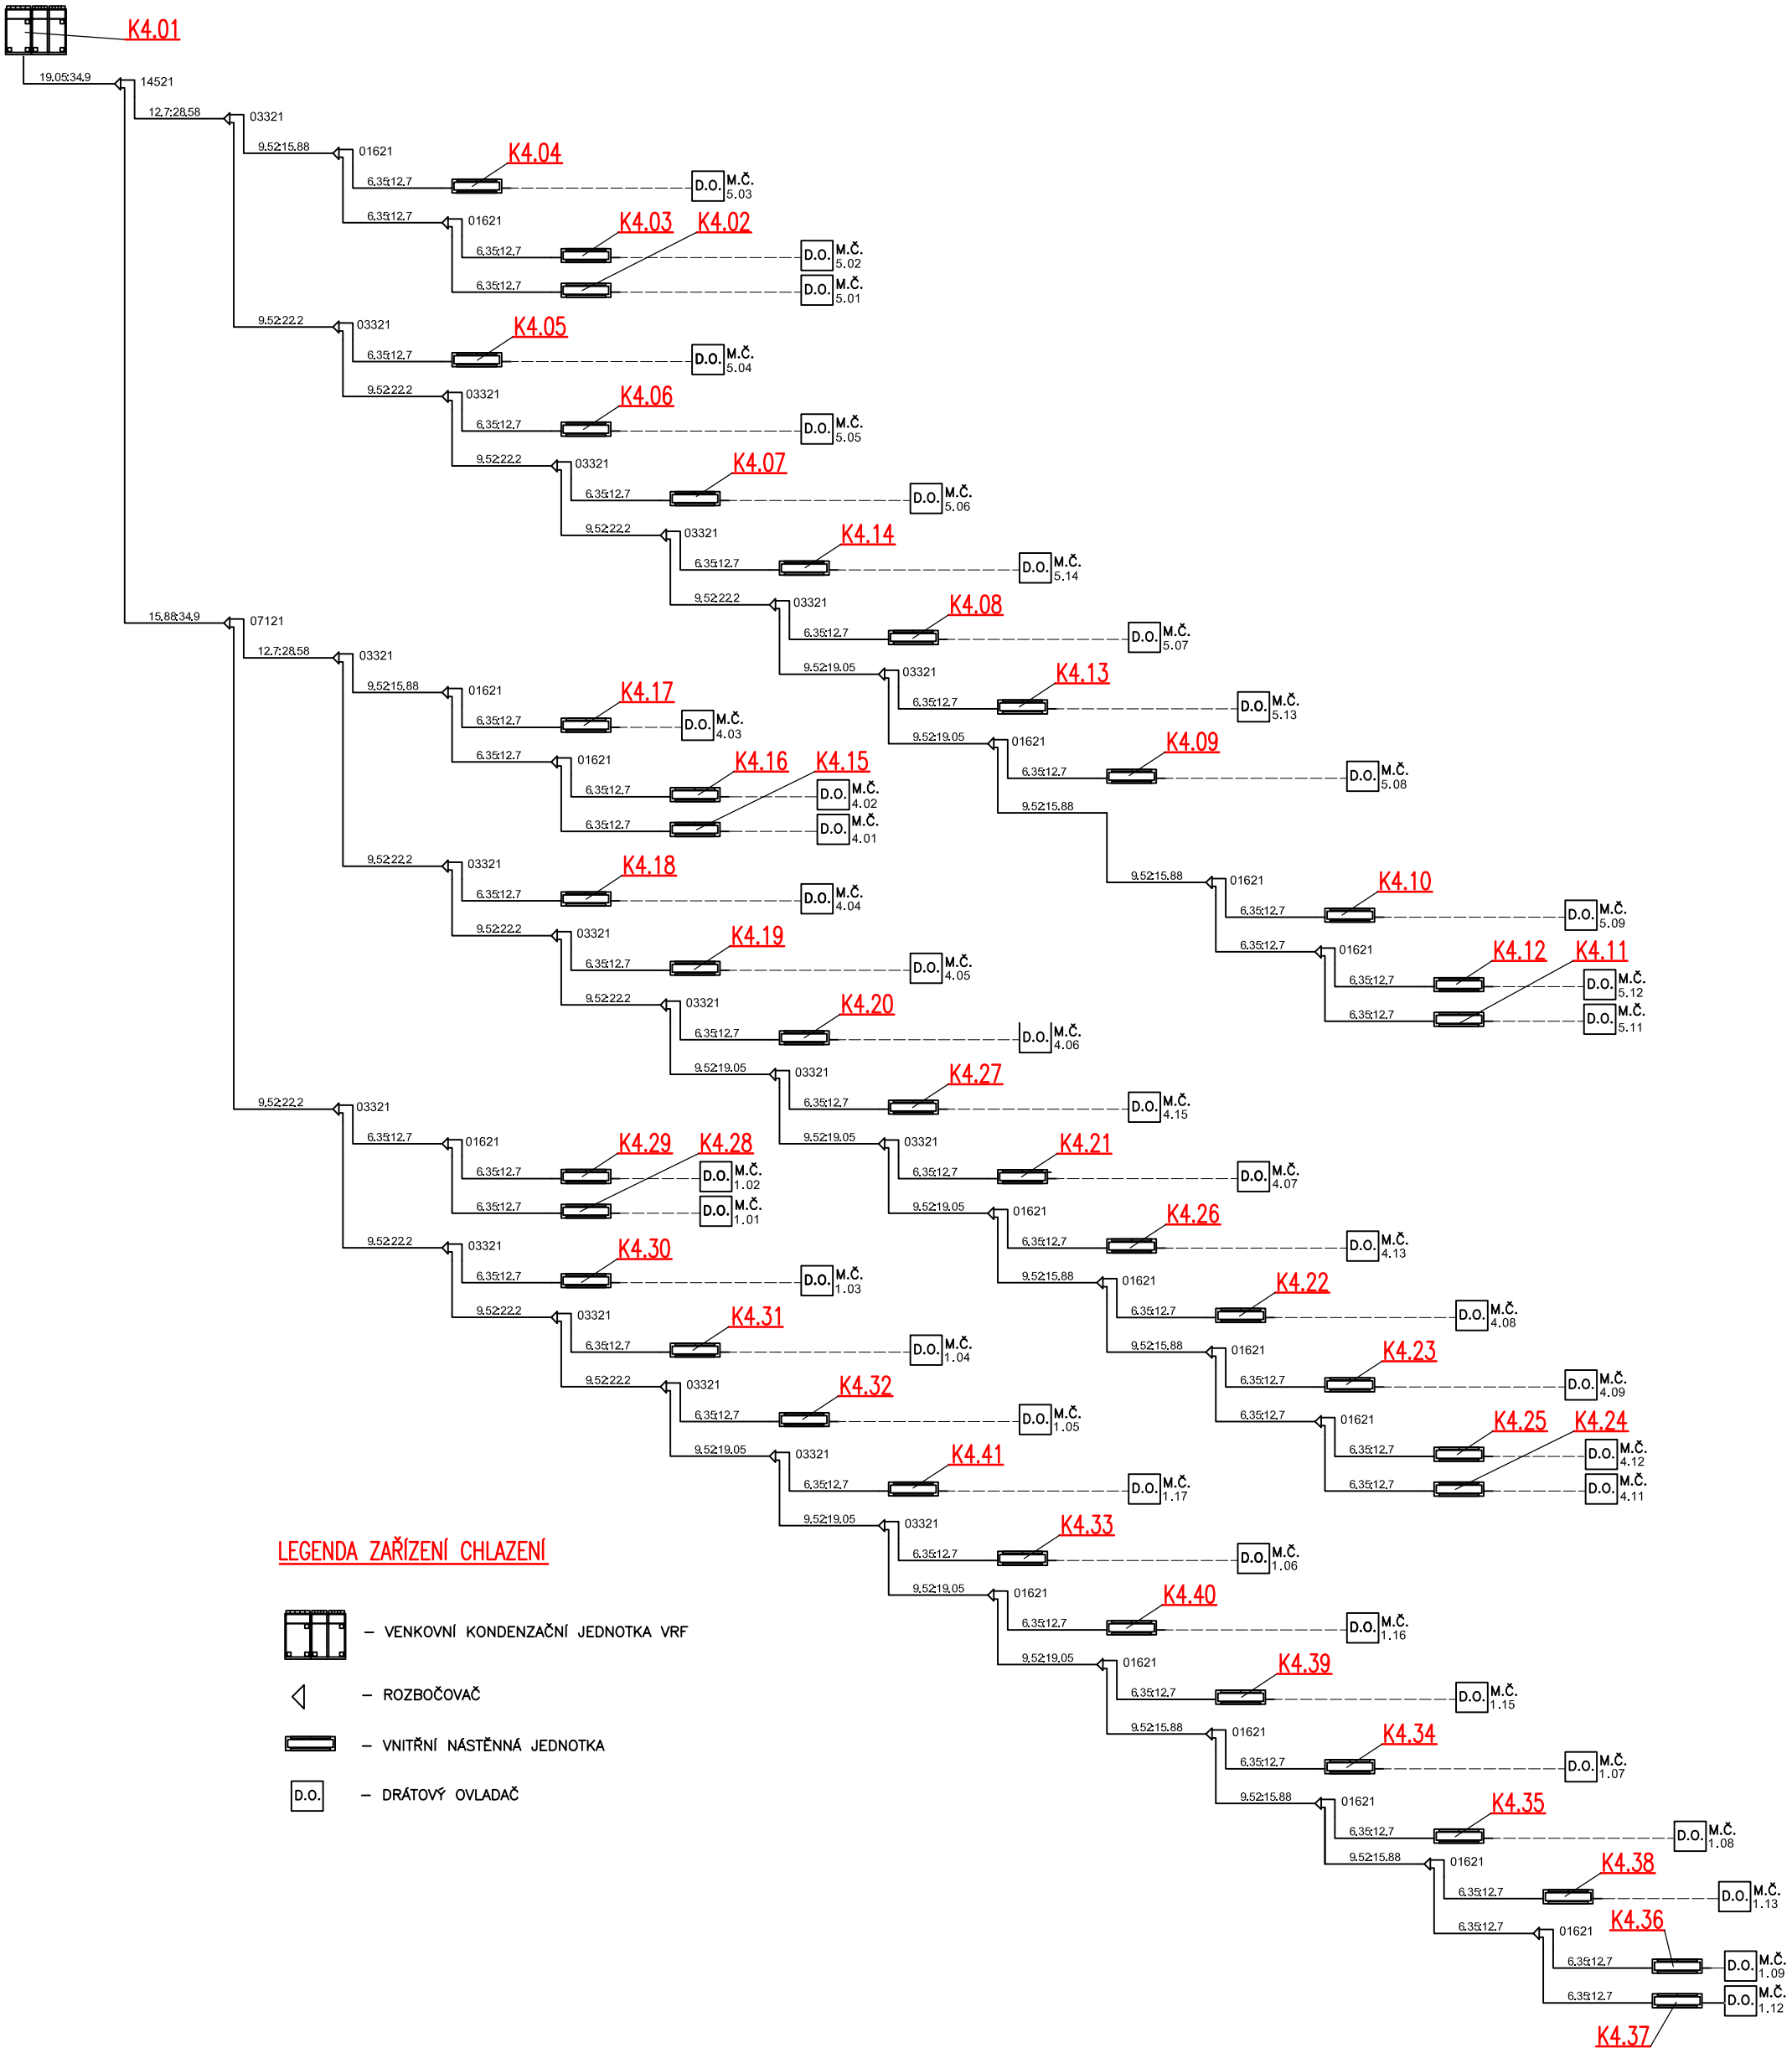


## LEGENDA ZAŘÍZENÍ CHLAZENÍ

– VENKOVNÍ KONDENZAČNÍ JEDNOTKA VRF

– ROZBOČOVAČ

– VNITŘNÍ NÁSTĚNNÁ JEDNOTKA

D.O. – DRÁTOVÝ OVLADAČ

| | |
|---|---|
| PROJEKTANT | ING. JOSEF BAHR, Ph.D. |
| VYPRACOVAL | ING. ONDŘEJ BARTOŠ |
| INVESTOR | POVODÍ MORAVY, s.p. |

KLIMAKOM
KLIMAKOM,spol.s.r.o. Zámecká 4, 643 00 Brno
Tel:547242061 Tel/Fax:547242068
E-mail:klimakom@klimakom.cz

STAVBA
# CHLAZENÍ
OBJEKT
# DŘEVAŘSKÁ 11 - BUDOVA "A"
OBSAH VÝKRESU
## SYSTÉM K4-SCHÉMA CHLAZENÍ

| | |
|---|---|
| DATUM | 09/ 2013 |
| STUPEŇ | DPS |
| ZAK. ČÍSLO | 1380059 |
| MĚŘÍTKO | |
| ČÍSLO VÝKRESU | 19 |