


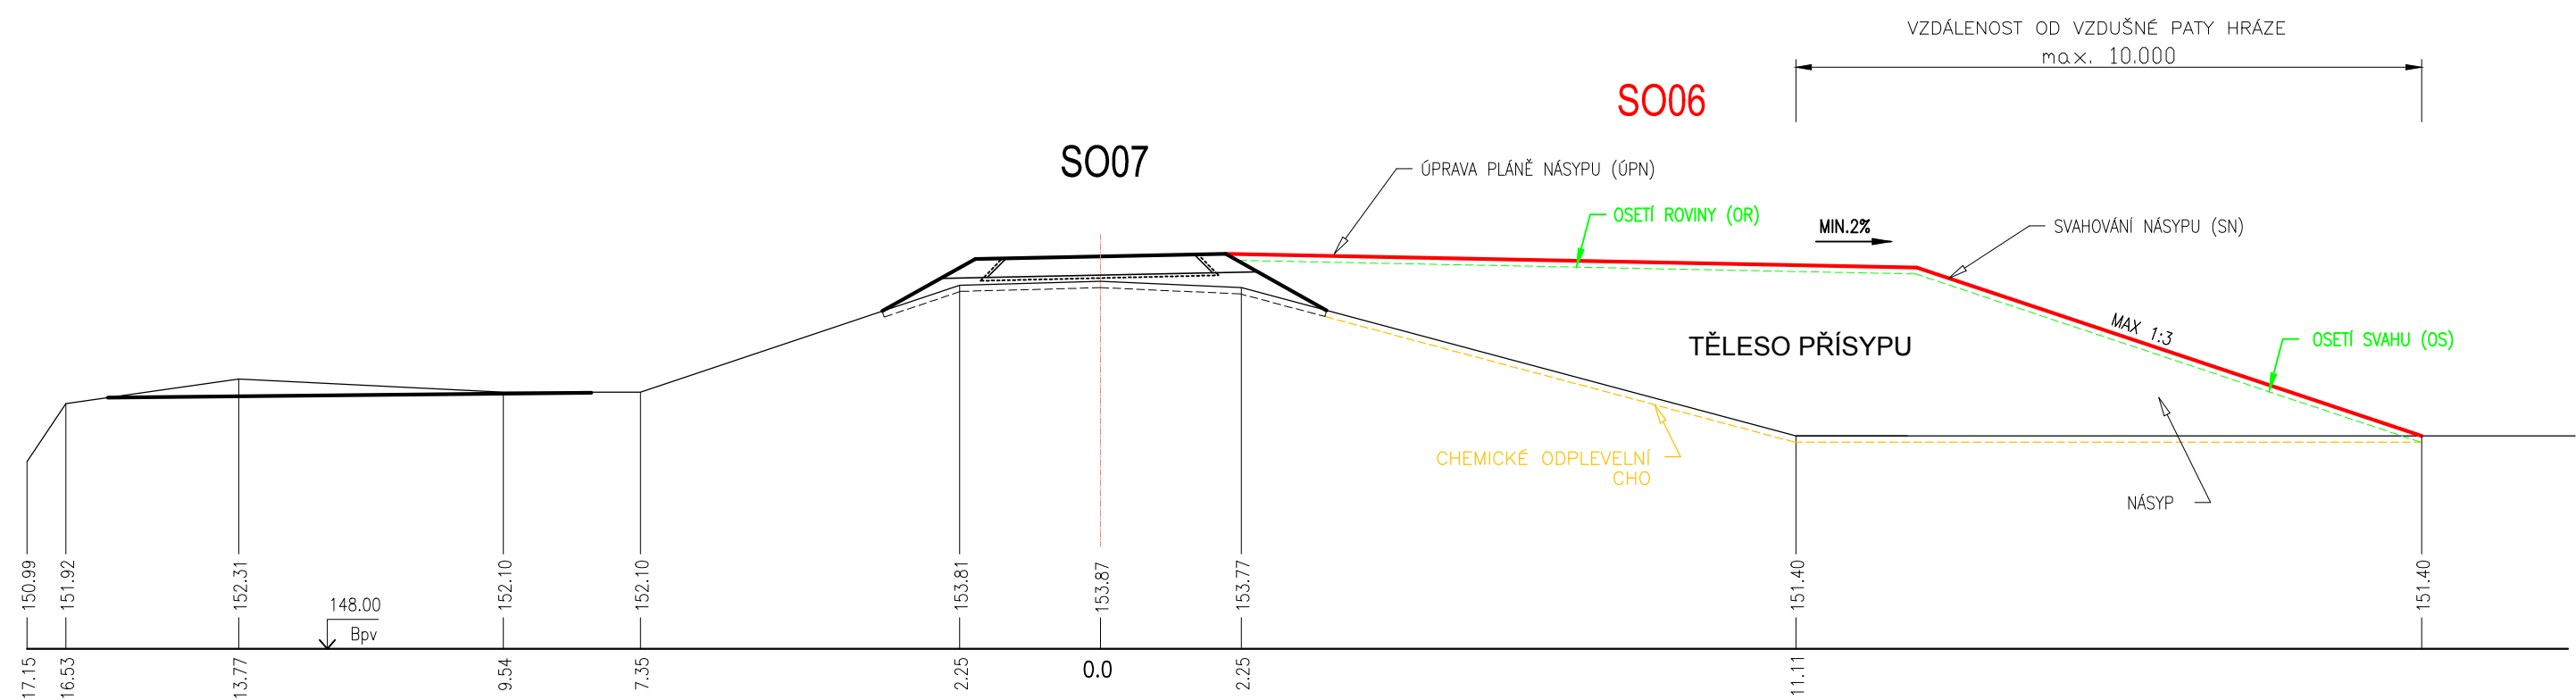



SO06 - VZOROVÝ ŘEZ
1:100



- POZNÁMKA:**
- PŘÍČNÝ ŘEZ PŘÍSYPY JE ZAKRESLEN JAKO MAXIMÁLNĚ MOŽNÝ. JEHO VELIKOST JE ODVISLÁ OD MNOŽSTVÍ ZEMINY VYTĚŽENÉ V RÁMCI OBJEKTU SO03 V PŘEDMĚTNÝCH ÚSECÍCH.
 - VZDÁLENOST PATY PŘÍSYPY OD VZDUŠNÉ PATY HRÁZE JE max. 10,00m.
 - VZDÁLENOST JE DÁLE LIMITOVÁNA POLOHOU STÁVAJÍCÍCH OBJEKTŮ ZA VZDUŠNOU PATOU HRÁZE (POTY, ZPEVNĚNÉ KOMUNIKACE, MELIORAČNÍ PŘÍKOPY). PŘÍSYP V TĚCHTO PŘÍPADECH BUDE UKONČEN NA HRANICI TĚCHTO OBJEKTŮ V PŘÍPADĚ, ŽE VZDÁLENOST VZDUŠNÉ PATY OD OBJEKTU JE MENŠÍ JAK 10,00m.

VÝŠKOVÝ SYSTÉM BPV, SOUŘADNICOVÝ SYSTÉM JTSK

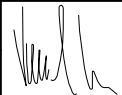 PROGRAM CEZHRANIČNEJ SPOLUPRÁCE SLOVENSKÁ REPUBLIKA ČESKÁ REPUBLIKA		 EURÓPSKA ÚNIA EURÓPSKY FOND REGIONÁLNEHO ROZVOJA SPOLOČNE BEZ HRANÍČ			
Zodpovědný pracovník	Vypracoval		 AQUA CENTRUM Břeclav s.r.o. Kapusty 27, 690 06 Břeclav IČO 60710063, DIČ CZ60710063 tel.: 519 333 689, email: aqc@wo.cz		
Ing. Milan Bartolšic	Ing. Jan Varadinec		Formát		
Investor: Povodí Moravy, s.p., Dřevařská 11, 60175 Brno			Datum	únor 2014	
Akce: STAVBA "B" Kopčany - Hodonín Společná protipovodňová opatření na obou březích Moravy			Číslo stavby		
			Měřítko 1:100	Číslo přílohy D.1.1.b.4	
Příloha: SO06 – VZOROVÝ ŘEZ					