

PODJEZD POD ULICÍ OBVOUOVÁ
(MAX. PODJEZDNÁ VÝŠKA 2,3 m)

HRANICE KATSKÉHO ÚZEMÍ

Na dolině

U dčnice

U Hřístě

1713/373

1682/3

1682/2

1682/1


1681/2

3401

Svratka


Svratka

Svratka

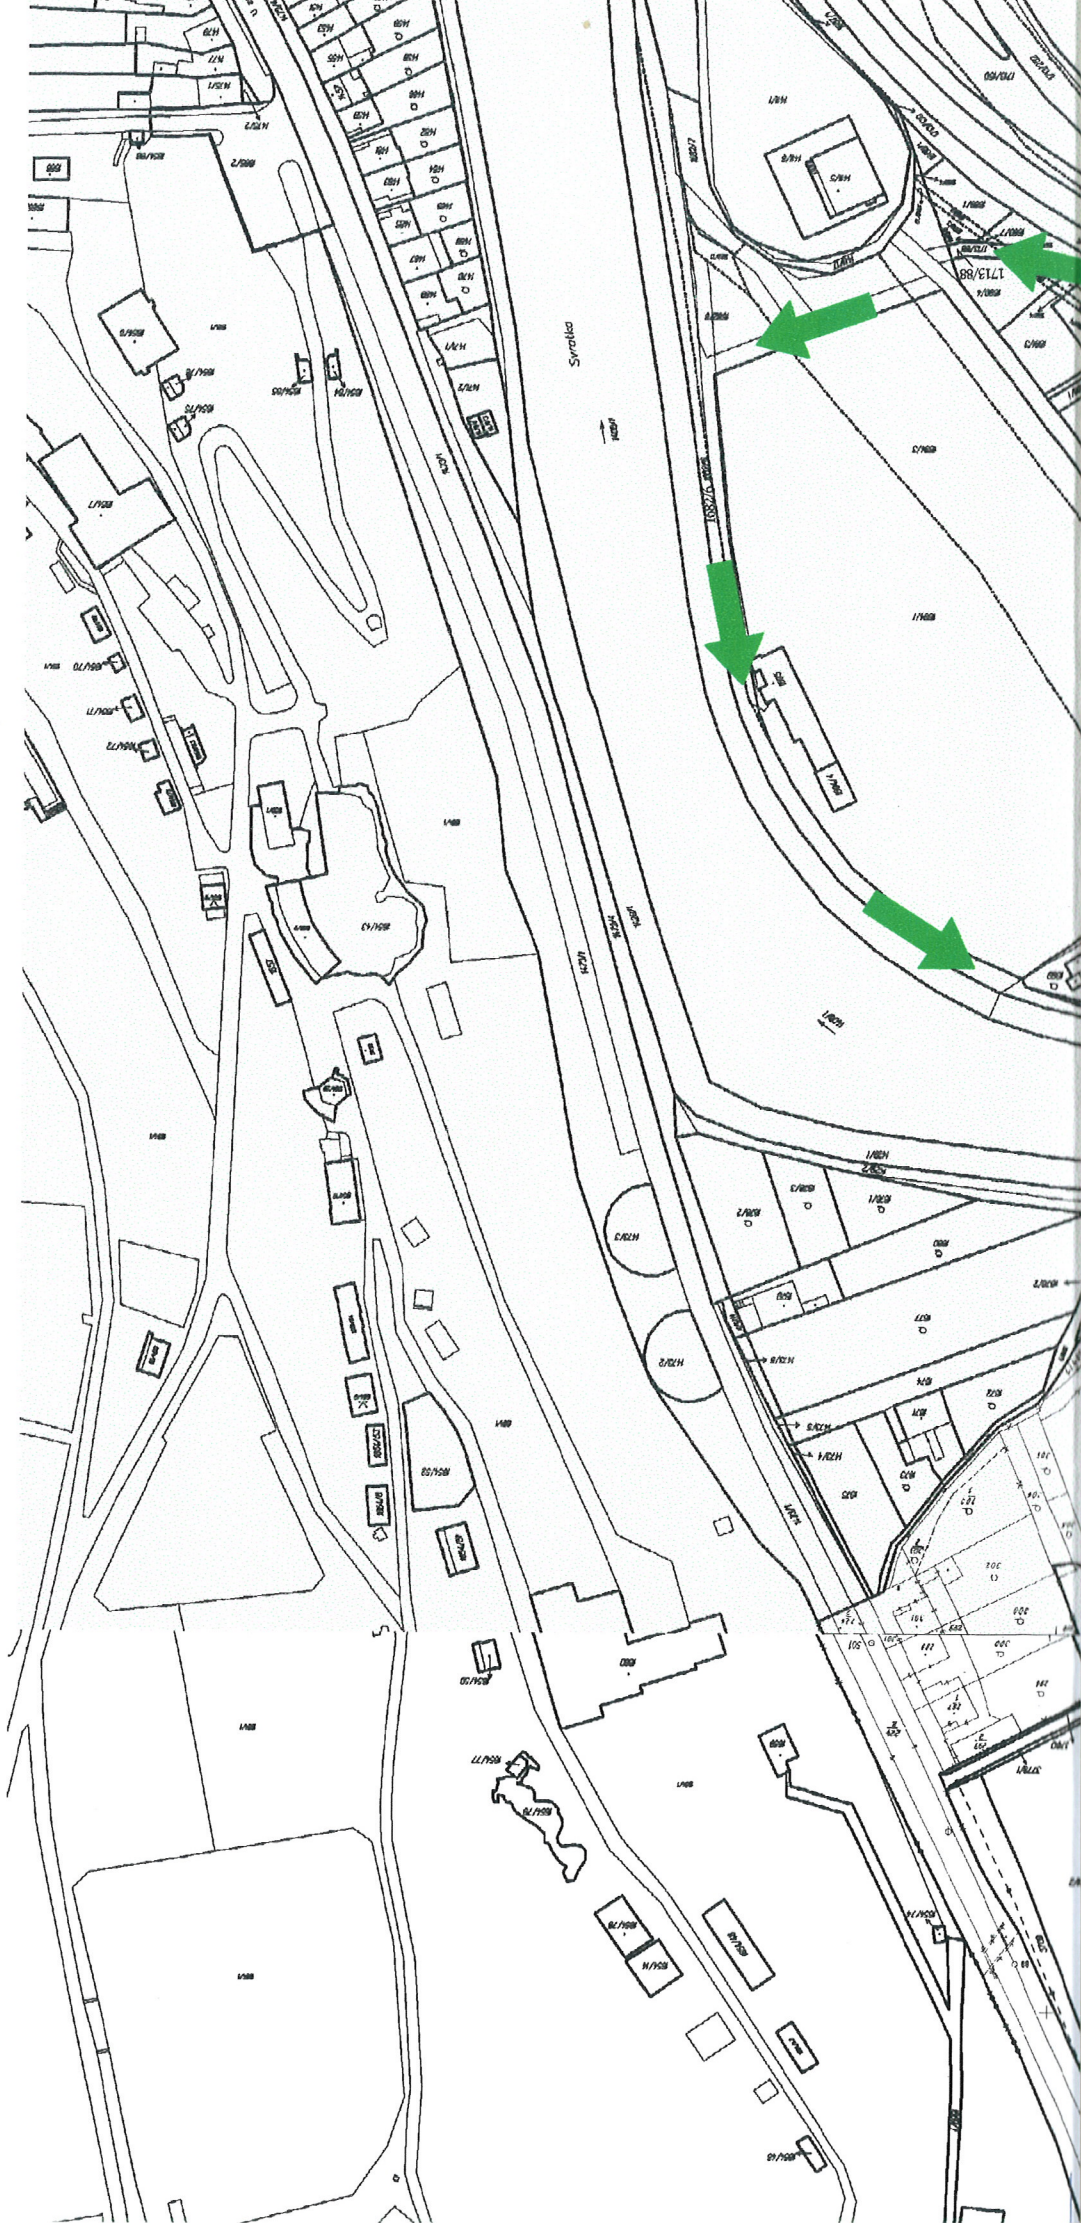


Výšk. systém : BPV

LEGENDA:

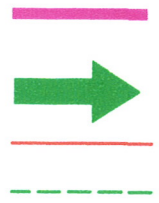

OBVOD STAVENIŠTĚ
OPRAVY
PŘÍJEZD NA STAVENIŠTĚ
MEZISKLADKY MATERIÁLU

AKCE :	VD BRNO - REKONSTRUKCE REGULACE V PODHRAŽÍ NA PB		AGROPROJEKT PSO s.r.o. Slavičková 1b, 638 00 BRNO Tel. 545 193 414 Fax 545 222 261	
KAT. ÚZEMÍ :	BYSTRČ	VED. PROJEKTANT :	ING. F. MARCIÁN	
KRAJ :	JIHOMORAVSKÝ	AUTORIZOVANÝ INŽENÝR :	ING. F. MARCIÁN	
OKRES :	BRNO - MĚSTO	PROJEKTANT :	ING. J. HERMANY	
OBJEDNATEL :	POVODÍ MORAVY s.p.	STUPĚŇ :	PD PRO OHLAŠENÍ PROVÁDĚCÍ PROJEKT	
OBSAH :	KATASTRALNÍ SITUACE,		SITUACE ZOV	
			Příloha č. :	C.3., E.2.
			MĚŘITKO :	1:2 000
			DATUM :	11/2009
			Č. ZAKÁZKY :	105-2261-09



Soutěžní systém : JTSK