


Katastrální území  
Číslo parcely  
Druh pozemku

BYSTRC
1681/2; 3401
VODNÍ PLOCHA

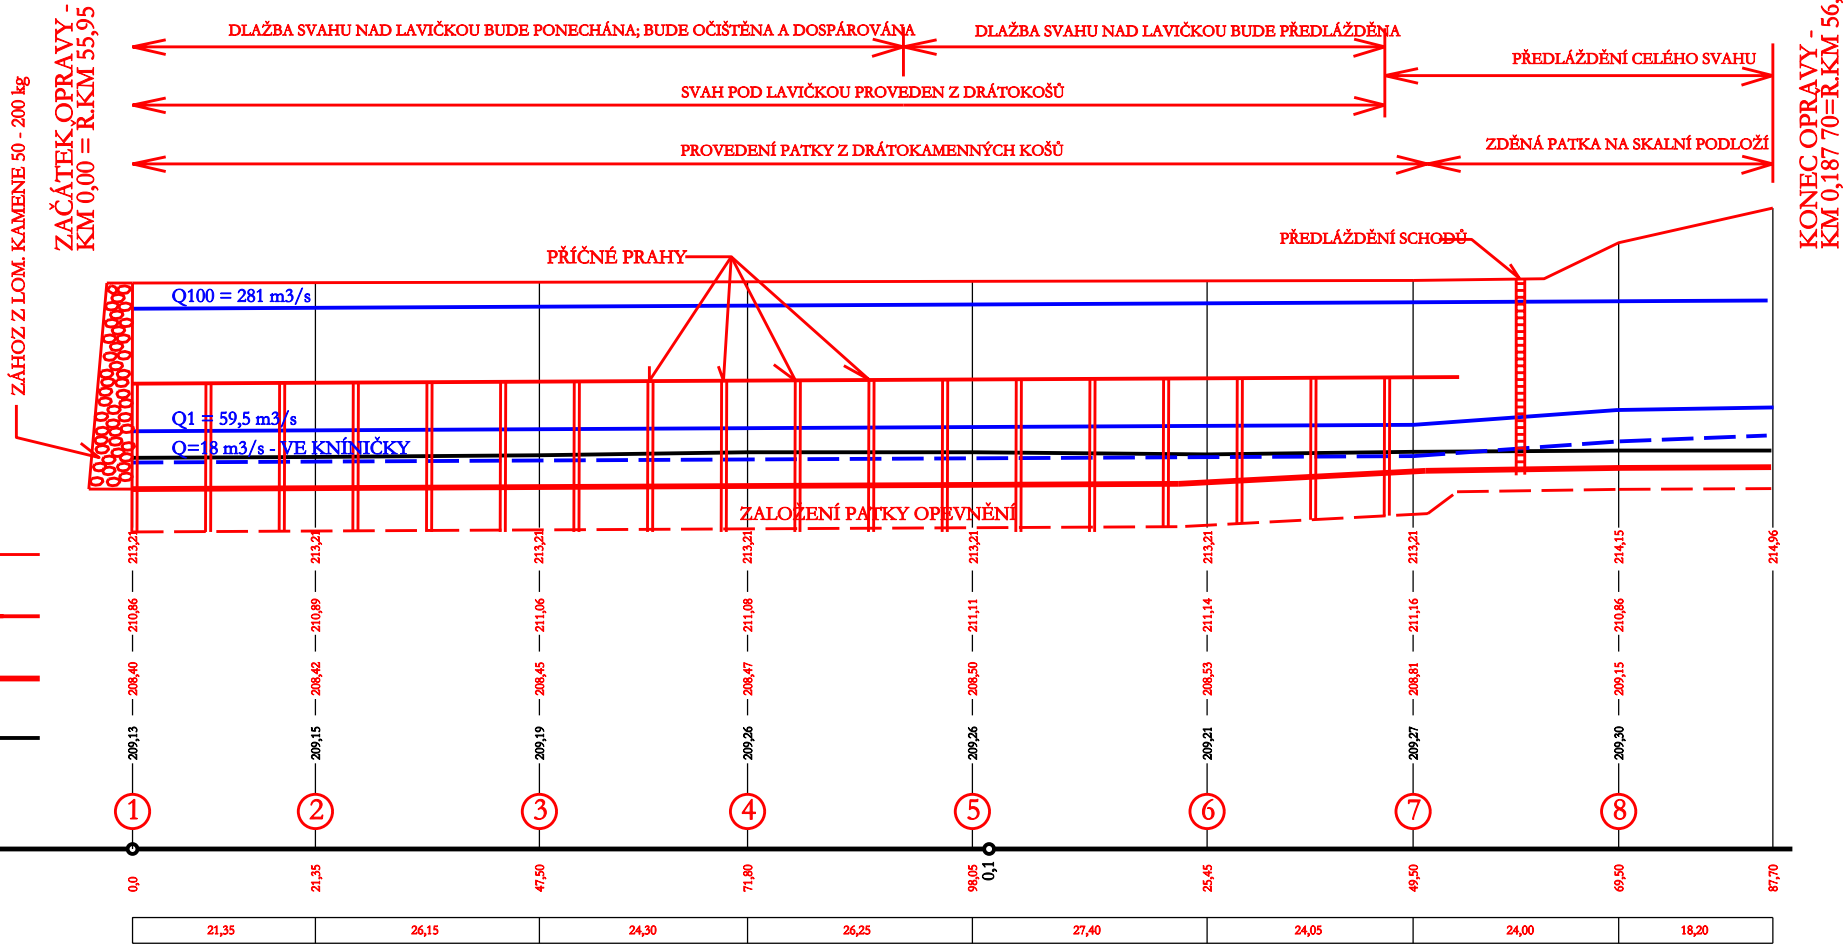

Výšk. systém : BPV		Souřadný systém : JTSK	
AKCE :	VD BRNO - REKONSTRUKCE REGULACE V PODHRÁZÍ NA PB	AGROPROJEKT PSO s.r.o. Slavičkova 1b, 638 00 BRNO Tel. 545 193 414 Fax 545 222 261	
KAT. ÚZEMÍ :	BYSTRC	VED. PROJEKTANT :	ING. F. MARCIÁN
KRAJ :	JIHOMORAVSKÝ	AUTORIZOVANÝ INŽENÝR :	ING. F. MARCIÁN
OKRES :	BRNO - MĚSTO	PROJEKTANT :	ING. J. HERMANY
OBJEDNATEL :	POVODÍ MORAVY, a.p.	STUPEŇ :	PD PRO CHLÁŠENÍ PROVAZENÍ PROJEKT
OBSAH :	PODÉLNÝ PROFIL V PATĚ PB SVAHU	Č. ZAKÁZKY :	105-2261-09
		DATUM :	11/2009
		MĚŘÍTKO :	1:500/100
		PŘÍLOHA č. :	F.2.