
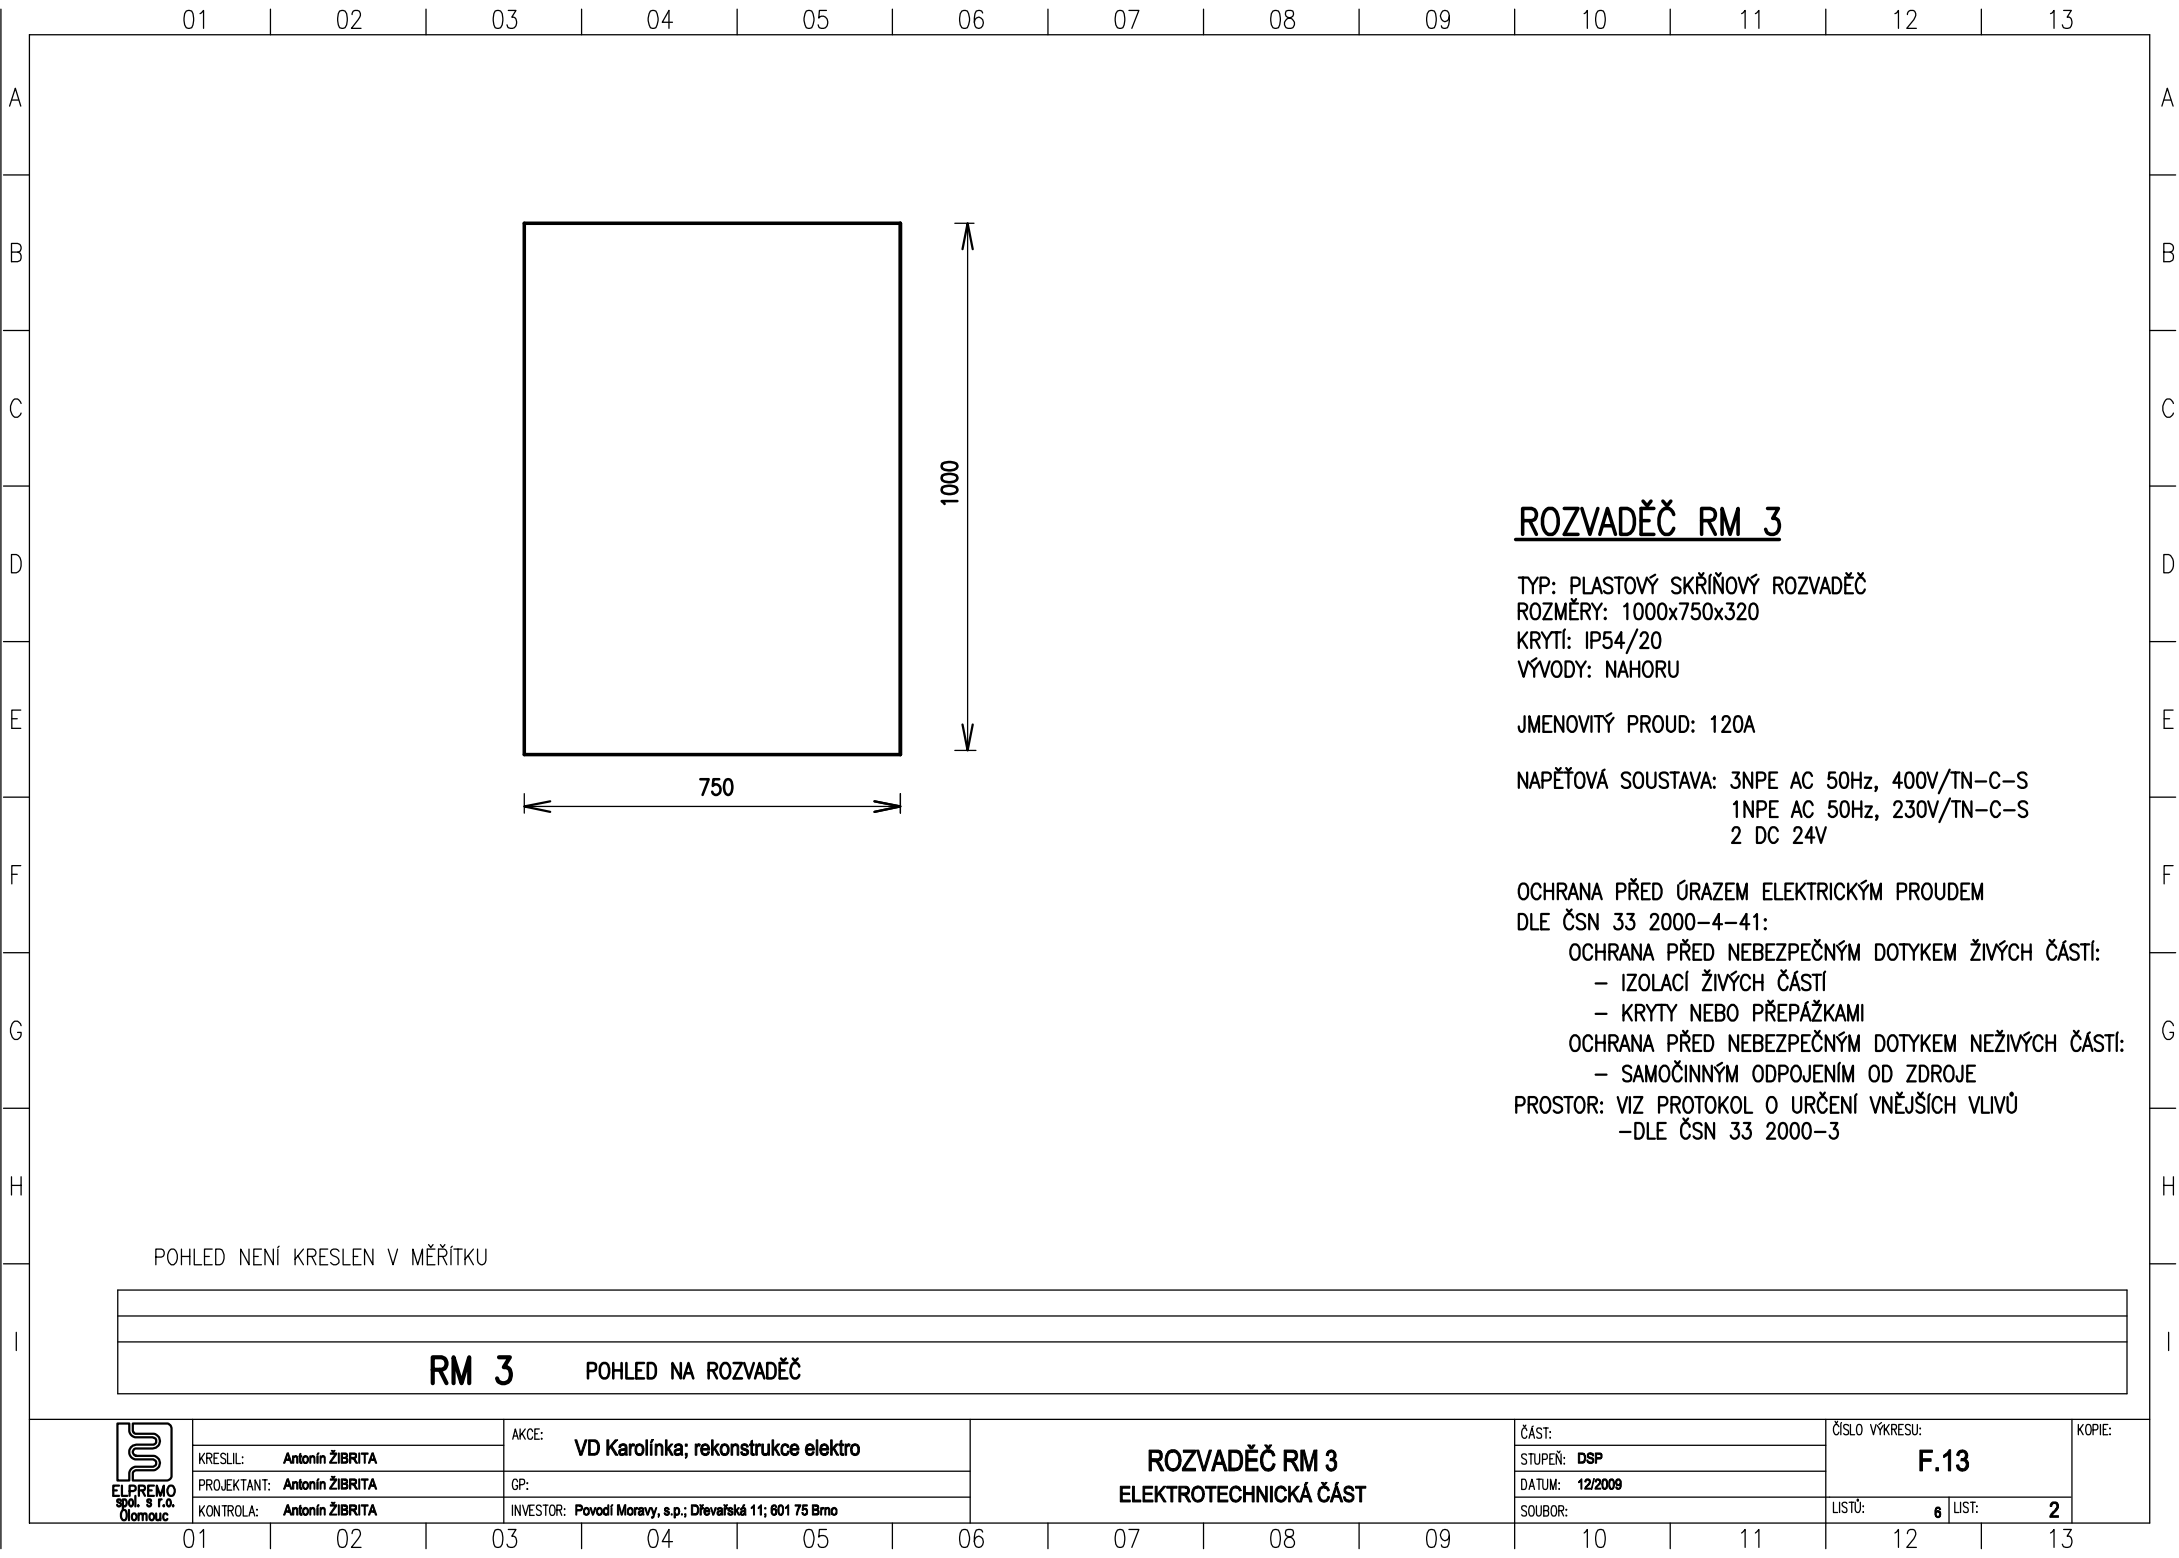




ODPOVĚDNÝ PROJEKTANT: Antonín ŽIBŘITA		<div> ELPREMO SPOL. S R.O. ŘEPČÍNSKÁ 86, 779 00 OLOMOUC www.elpremo.cz</div>	
VYPRACOVAL: Antonín ŽIBŘITA			
ZÁKAZNÍK: Povodí Moravy, s.p. Dřevařská 11; 601 75 Brno			
PROJEKT: VD Karolínka rekonstrukce elektro včetně přenosu dat		STUPEŇ: DSP	
OBSAH: ROZVADEČ RM 3		DATUM: 12/2009	REVIZE: 0
		MĚŘÍTKO: -	
		VÝKRES: F.13	



ROZVADĚČ RM 3

TYP: PLASTOVÝ SKŘÍŇOVÝ ROZVADĚČ
ROZMĚRY: 1000x750x320
KRYTÍ: IP54/20
VÝVODY: NAHORU

JMENOVITÝ PROUD: 120A

NAPĚŤOVÁ SOUSTAVA: 3NPE AC 50Hz, 400V/TN-C-S
1NPE AC 50Hz, 230V/TN-C-S
2 DC 24V

OCHRANA PŘED ÚRAZEM ELEKTRICKÝM PROUDEM
DLE ČSN 33 2000-4-41:
OCHRANA PŘED NEBEZPEČNÝM DOTYKEM ŽIVÝCH ČÁSTÍ:
- IZOLACÍ ŽIVÝCH ČÁSTÍ
- KRYTY NEBO PŘEPÁŽKAMI
OCHRANA PŘED NEBEZPEČNÝM DOTYKEM NEŽIVÝCH ČÁSTÍ:
- SAMOČINNÝM ODPOJENÍM OD ZDROJE
PROSTOR: VIZ PROTOKOL O URČENÍ VNĚJŠÍCH VLIVŮ
-DLE ČSN 33 2000-3

POHLED NENÍ KRESLEN V MĚŘÍTKU


RM 3 POHLED NA ROZVADĚČ




KRESLIL:	Antonín ŽIBRITA	AKCE:	VD Karolínka; rekonstrukce elektro
PROJEKTANT:	Antonín ŽIBRITA	GP:	
KONTROLA:	Antonín ŽIBRITA	INVESTOR:	Povodí Moravy, s.p.; Dřevařská 11; 601 75 Brno

ROZVADĚČ RM 3
ELEKTROTECHNICKÁ ČÁST

ČÁST:	ČÍSLO VÝKRESU:	KOPIE:
STUPEŇ: DSP	F.13	
DATUM: 12/2009		
SOUBOR:	LISTŮ: 6	LIST: 2

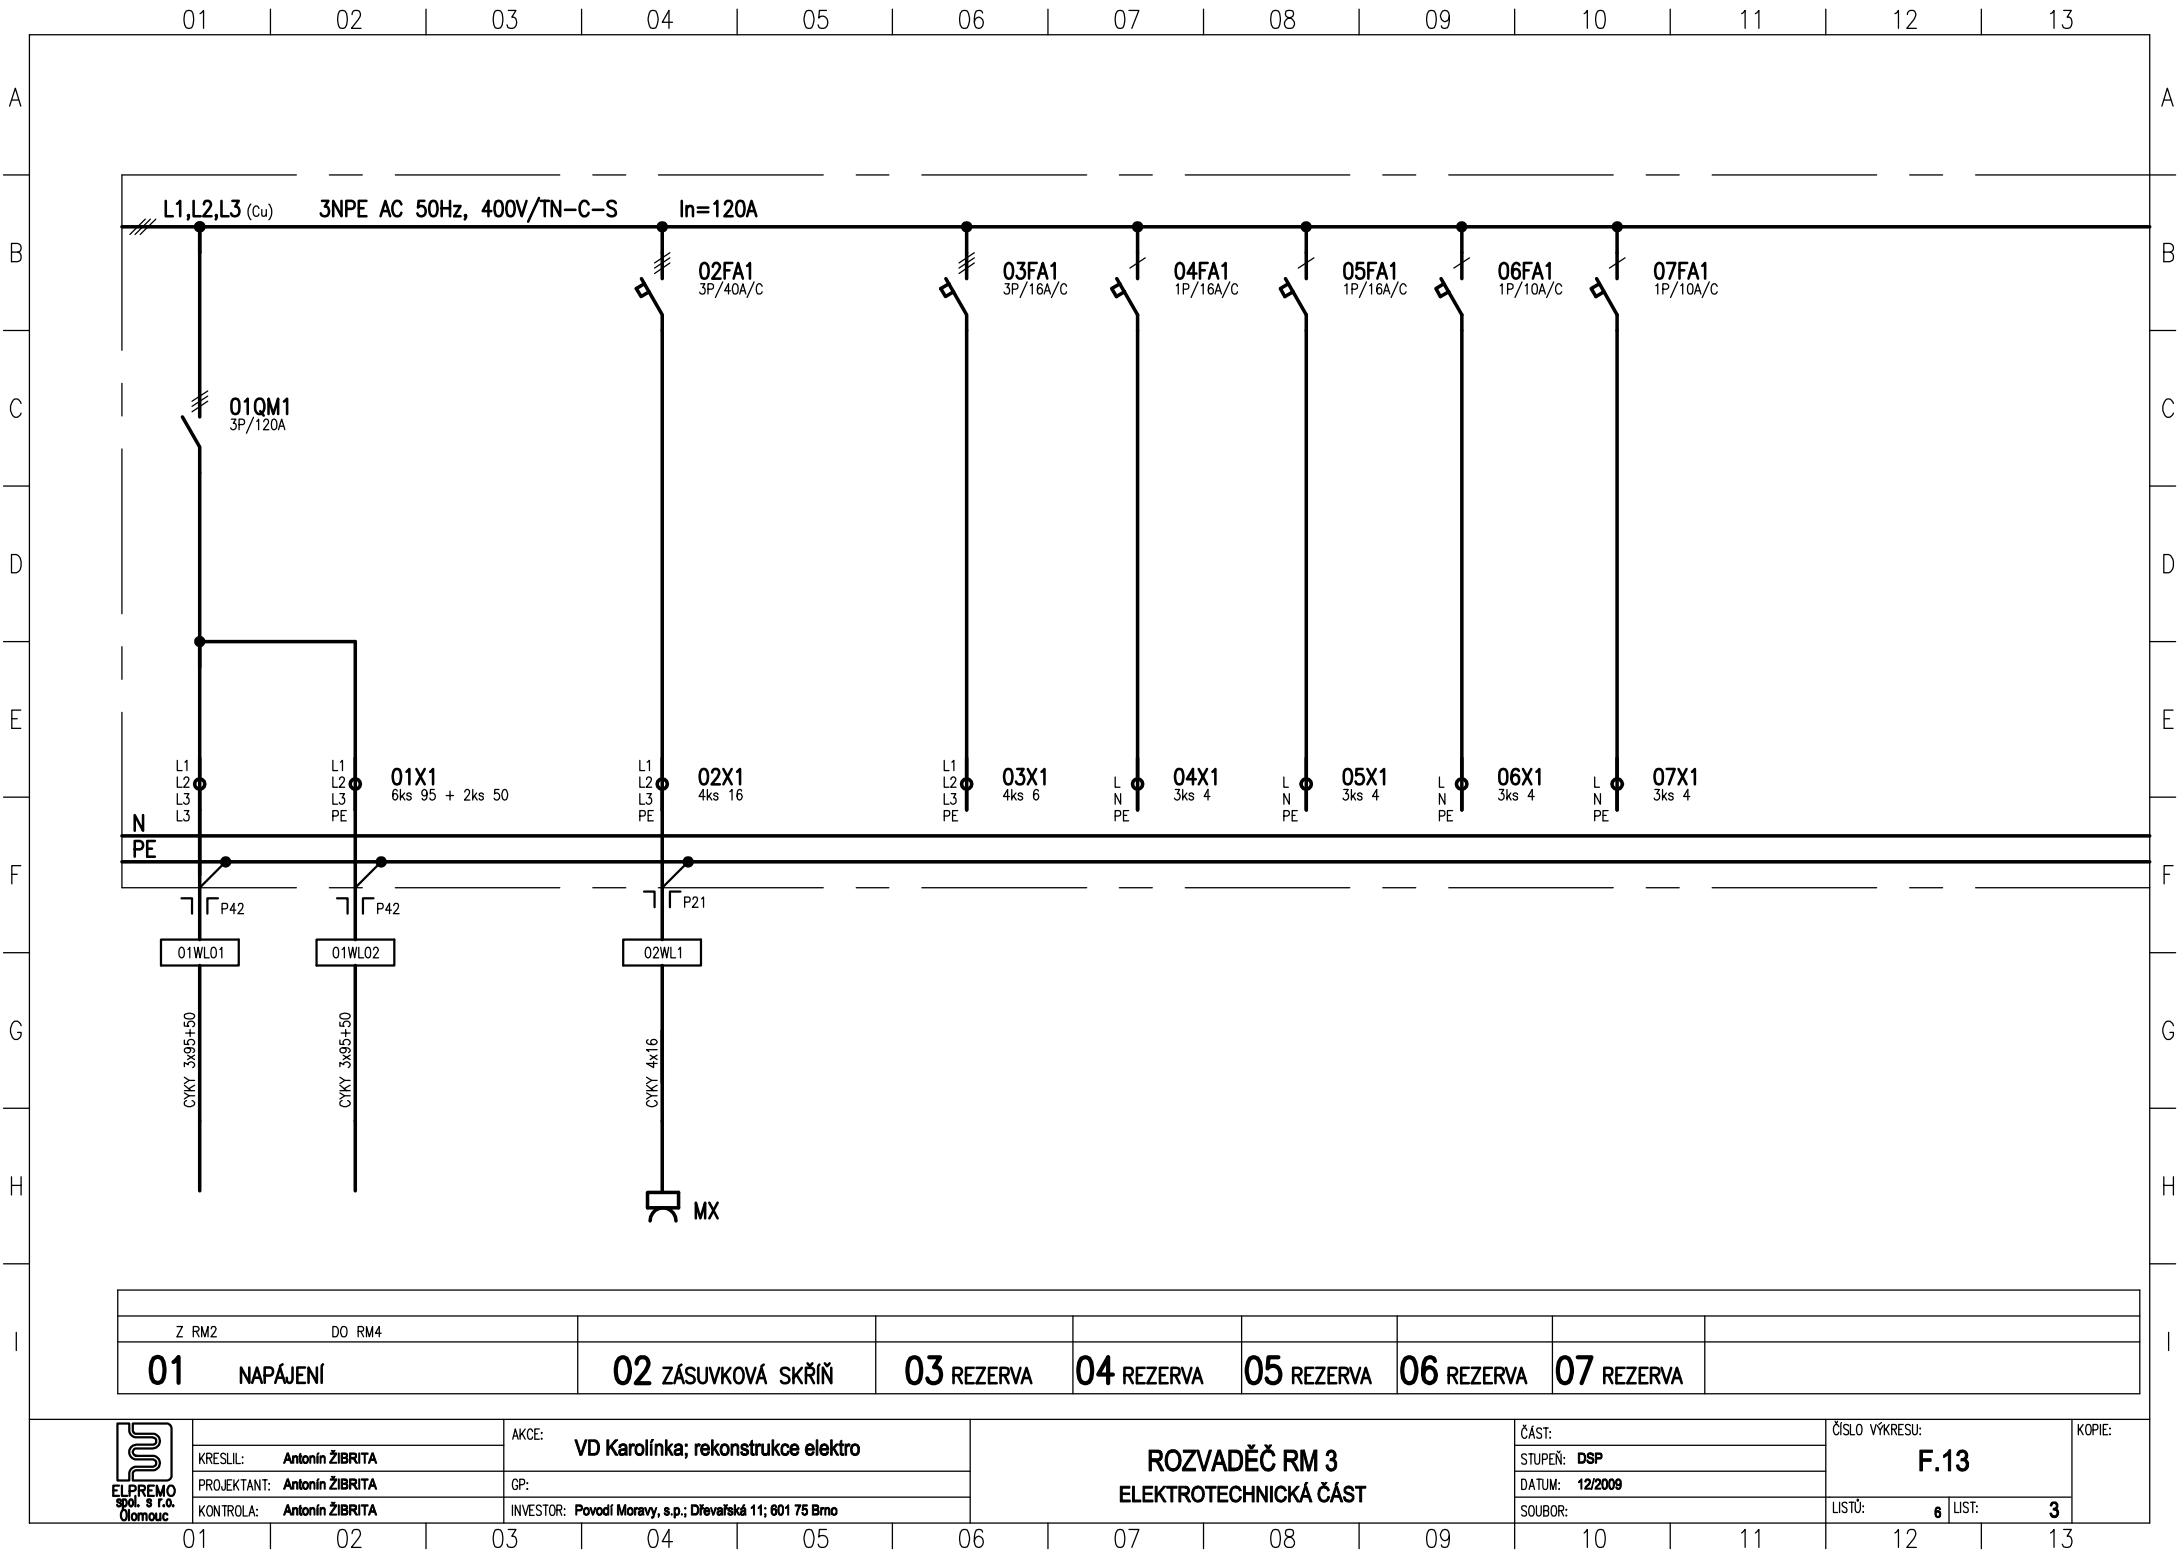

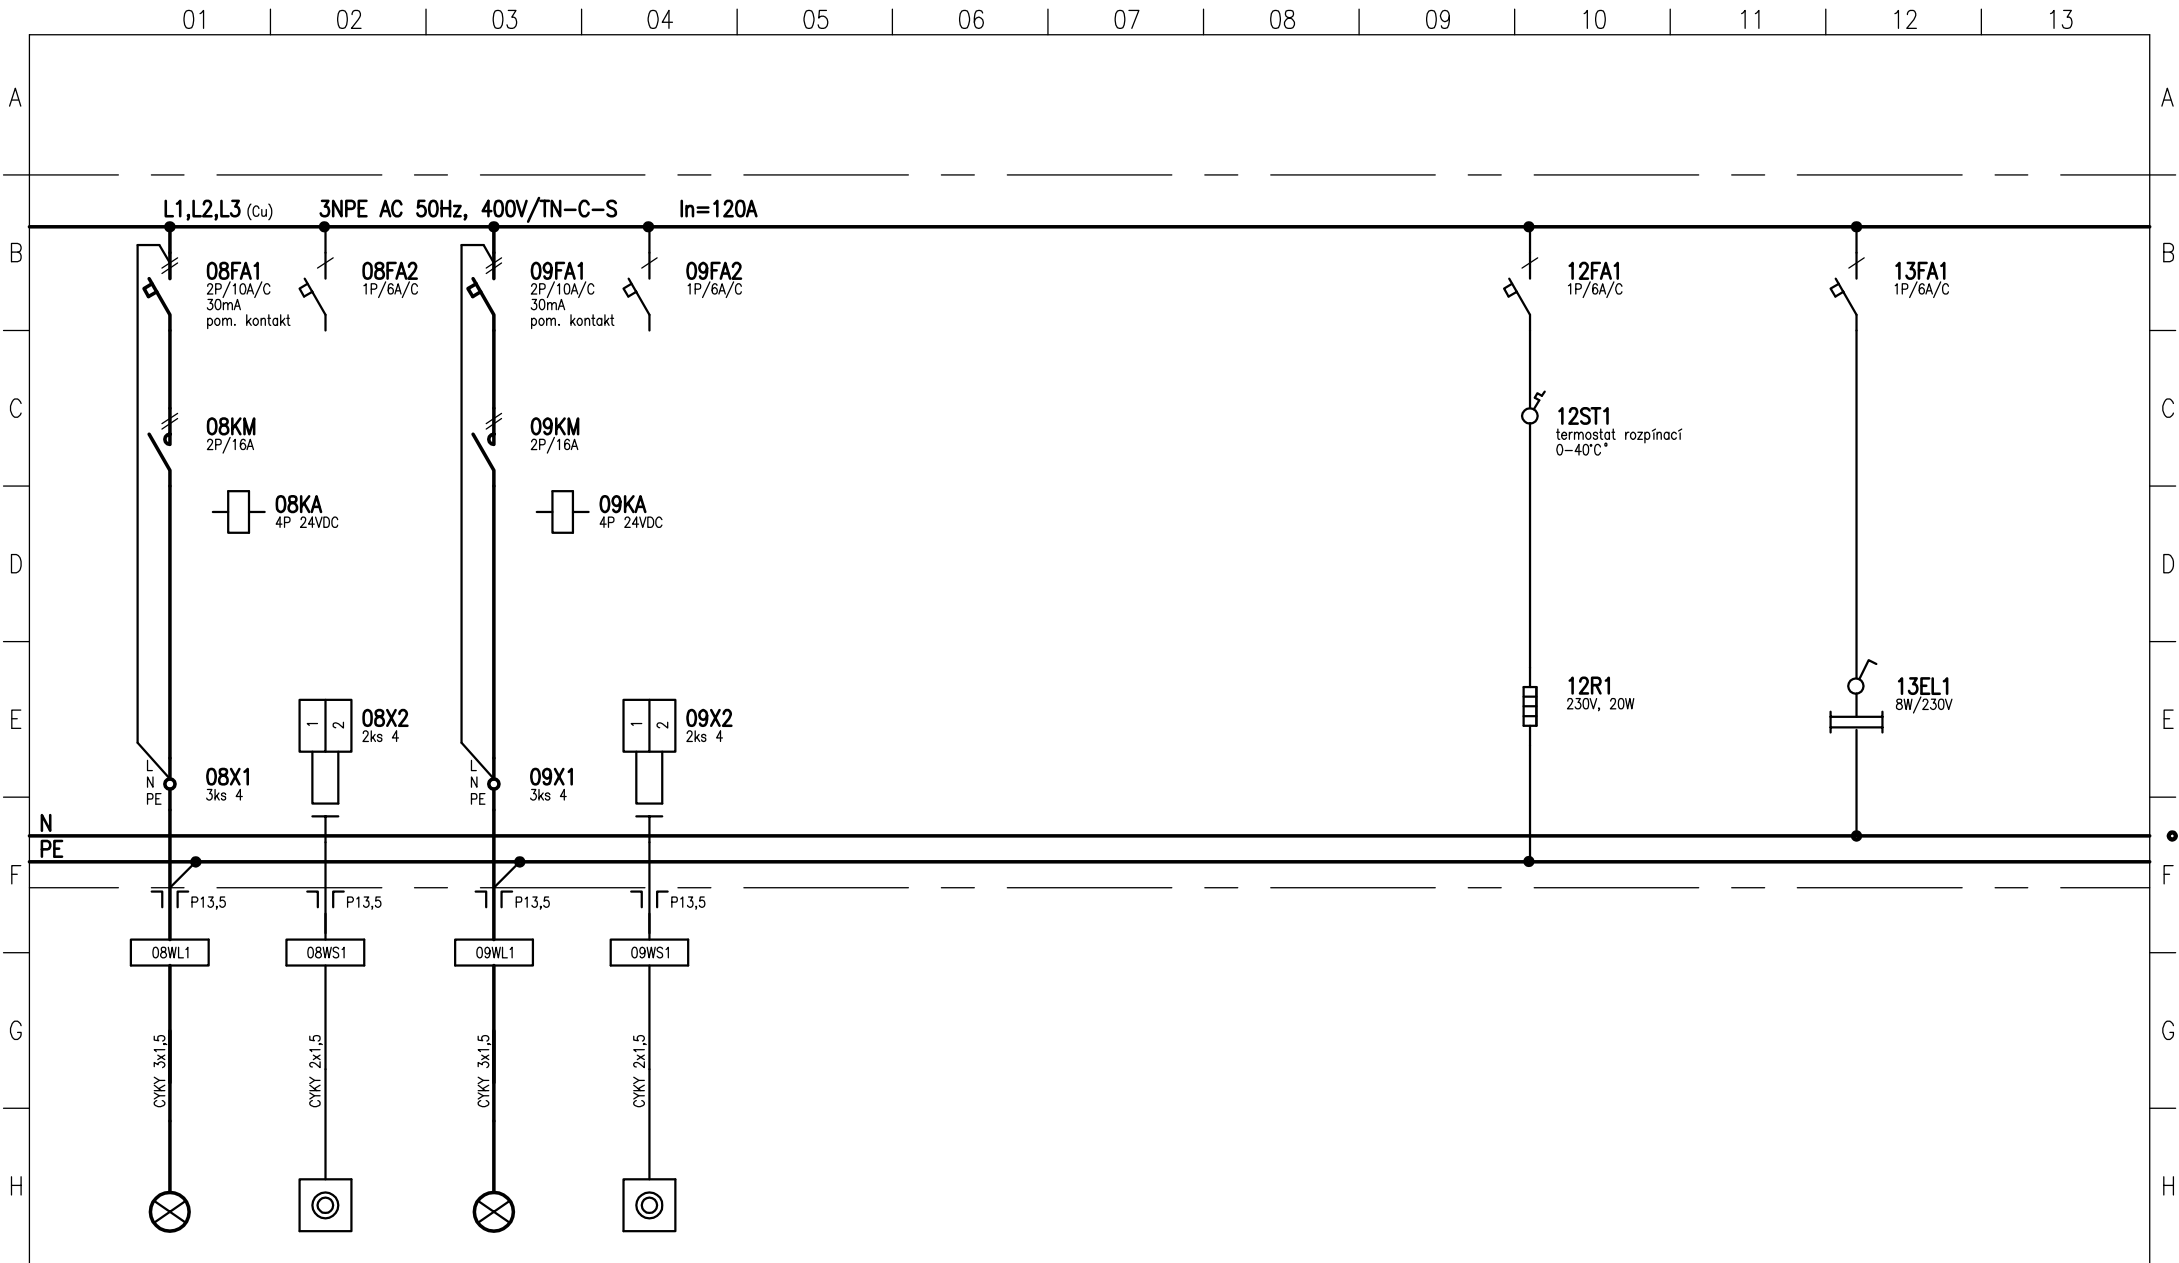


08 OSV. STROJOVNA KLAPEK		09 OSV. SCHODIŠTĚ		12 TEMPERACE ROZVADĚČE	13 OSVĚTLENÍ ROZVADĚČE
--------------------------	--	-------------------	--	------------------------	------------------------



KRESLIL:	Antonín ŽIBRITA	AKCE:	VD Karolínka; rekonstrukce elektro
PROJEKTANT:	Antonín ŽIBRITA	GP:	
KONTROLA:	Antonín ŽIBRITA	INVESTOR:	Povodí Moravy, s.p.; Dřevařská 11; 601 75 Brno

ROZVADĚČ RM 3
ELEKTROTECHNICKÁ ČÁST

ČÁST:	F.13	ČÍSLO VÝKRESU:	KOPIE:
STUPEŇ: DSP			
DATUM: 12/2009			
SOUBOR:	LISTŮ: 6	LIST: 4	

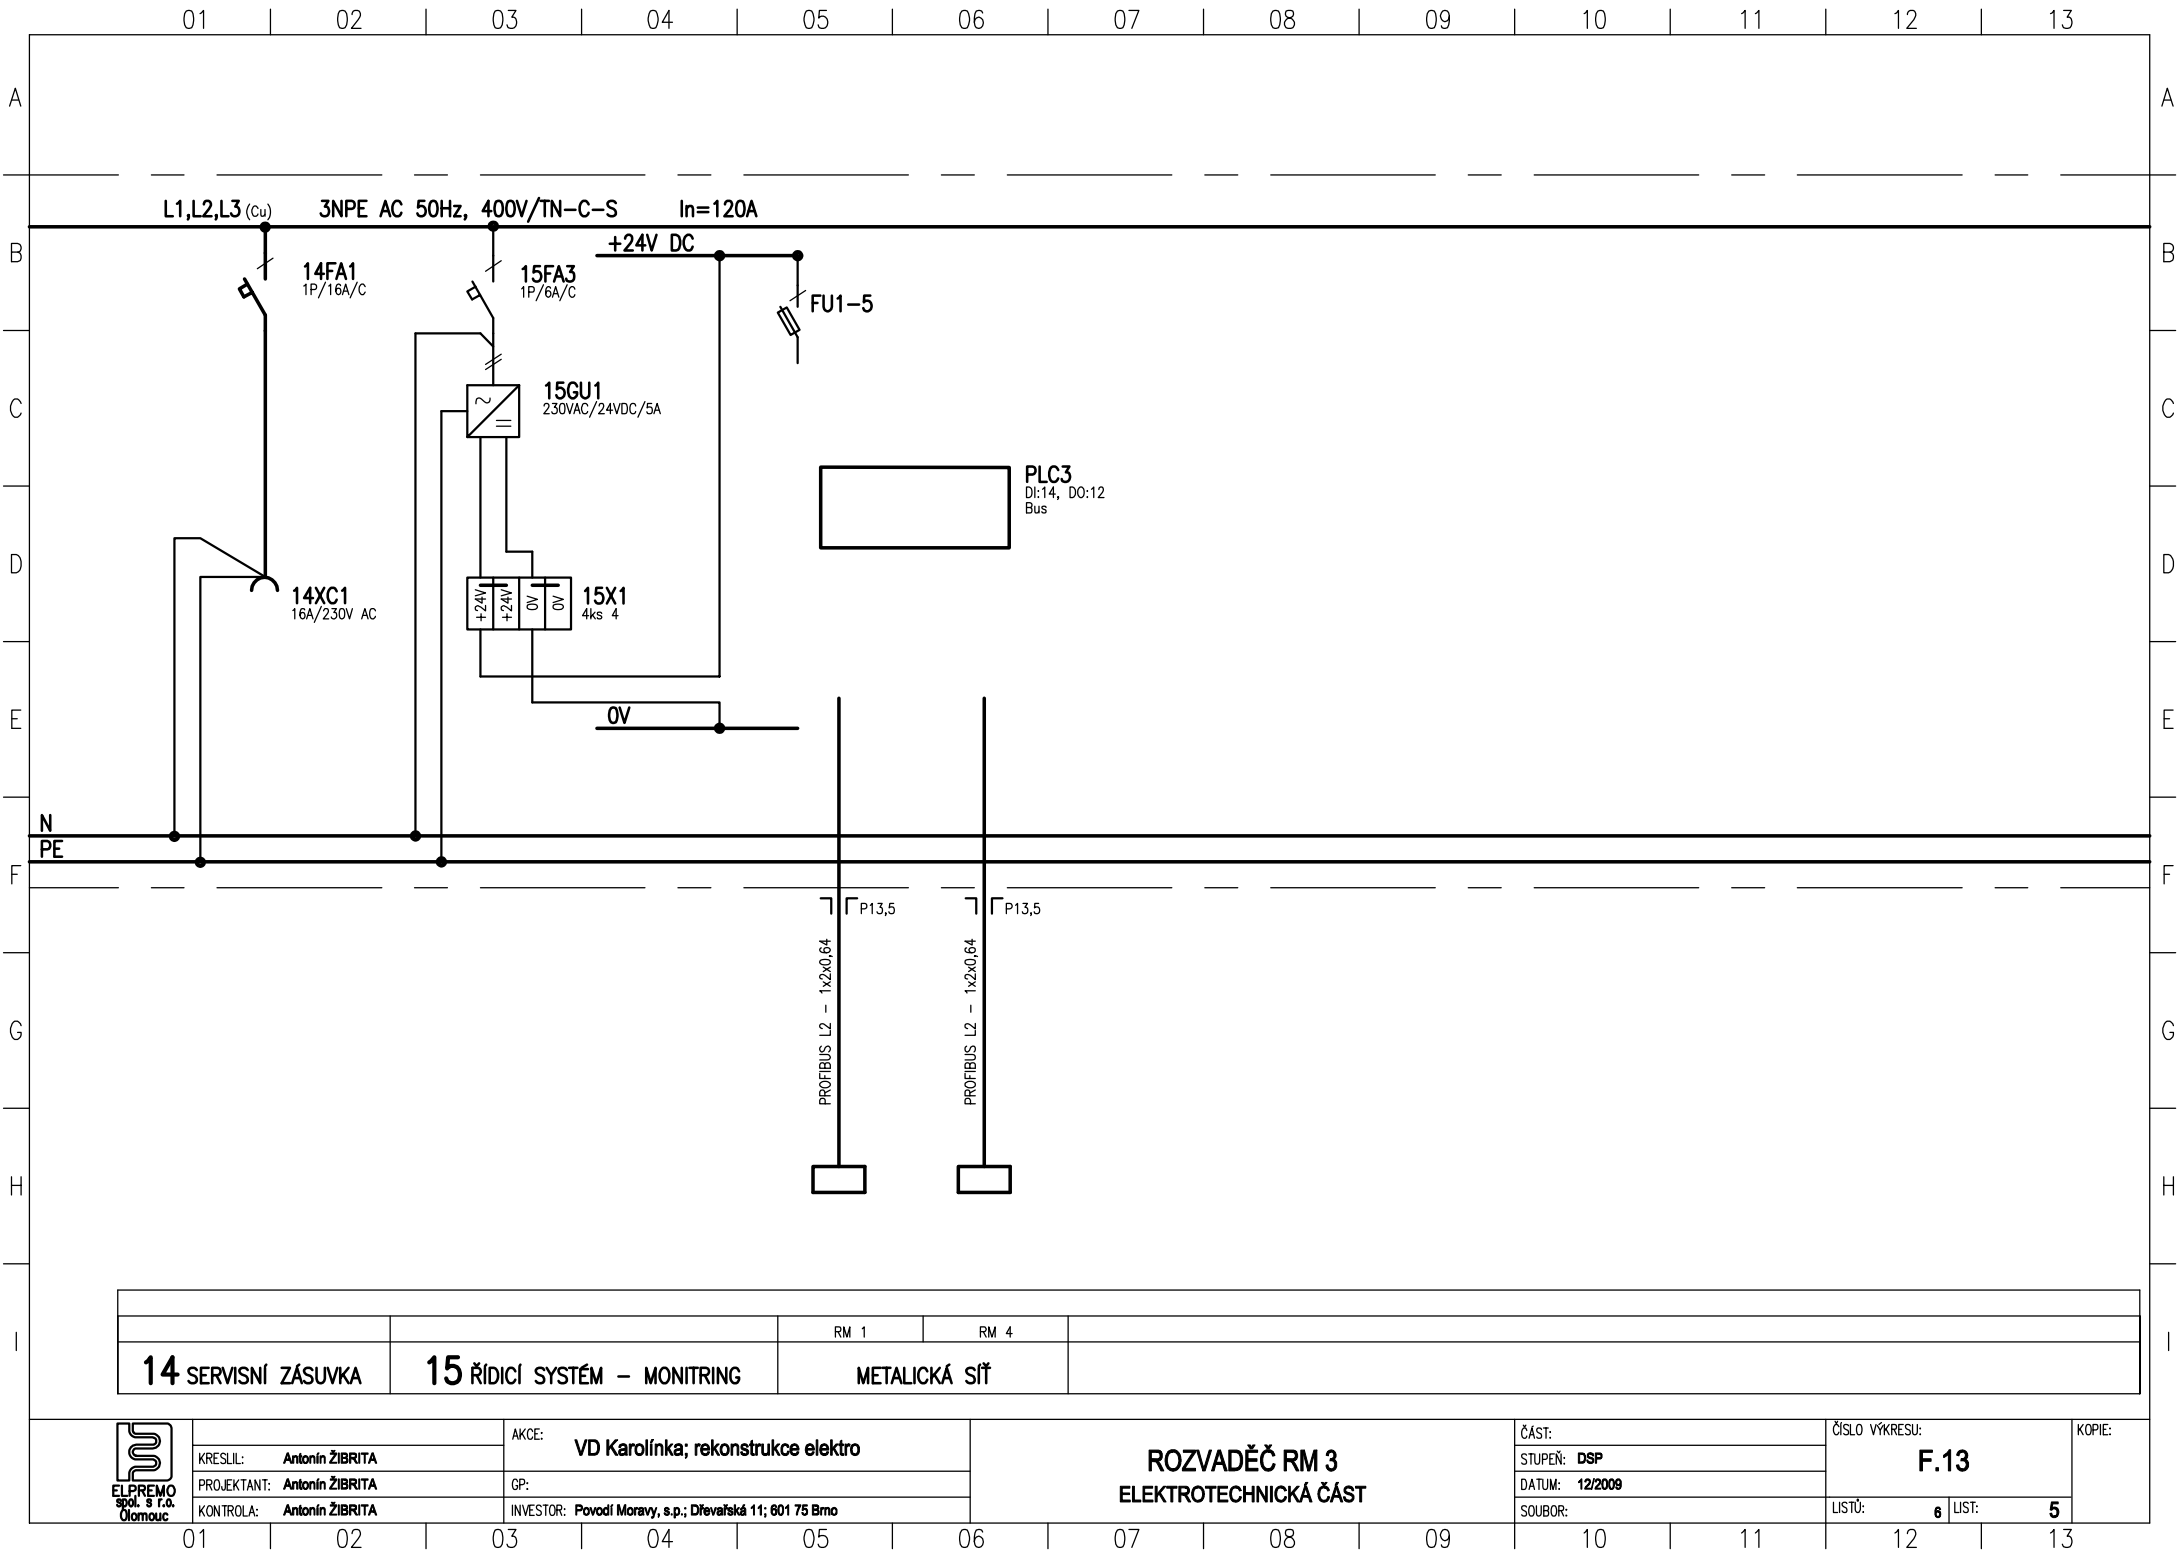

KRESLIL:	Antonín ŽIBRITA	AKCE:	VD Karolínka; rekonstrukce elektro
PROJEKTANT:	Antonín ŽIBRITA	GP:	
KONTROLA:	Antonín ŽIBRITA	INVESTOR:	Povodí Moravy, s.p.; Dřevařská 11; 601 75 Brno

ROZVADĚČ RM 3
ELEKTROTECHNICKÁ ČÁST

ČÁST:	ČÍSLO VÝKRESU:	KOPIE:
STUPEŇ: DSP	F.13	
DATUM: 12/2009		
SOUBOR:		LISTŮ: 6 LIST: 5

