
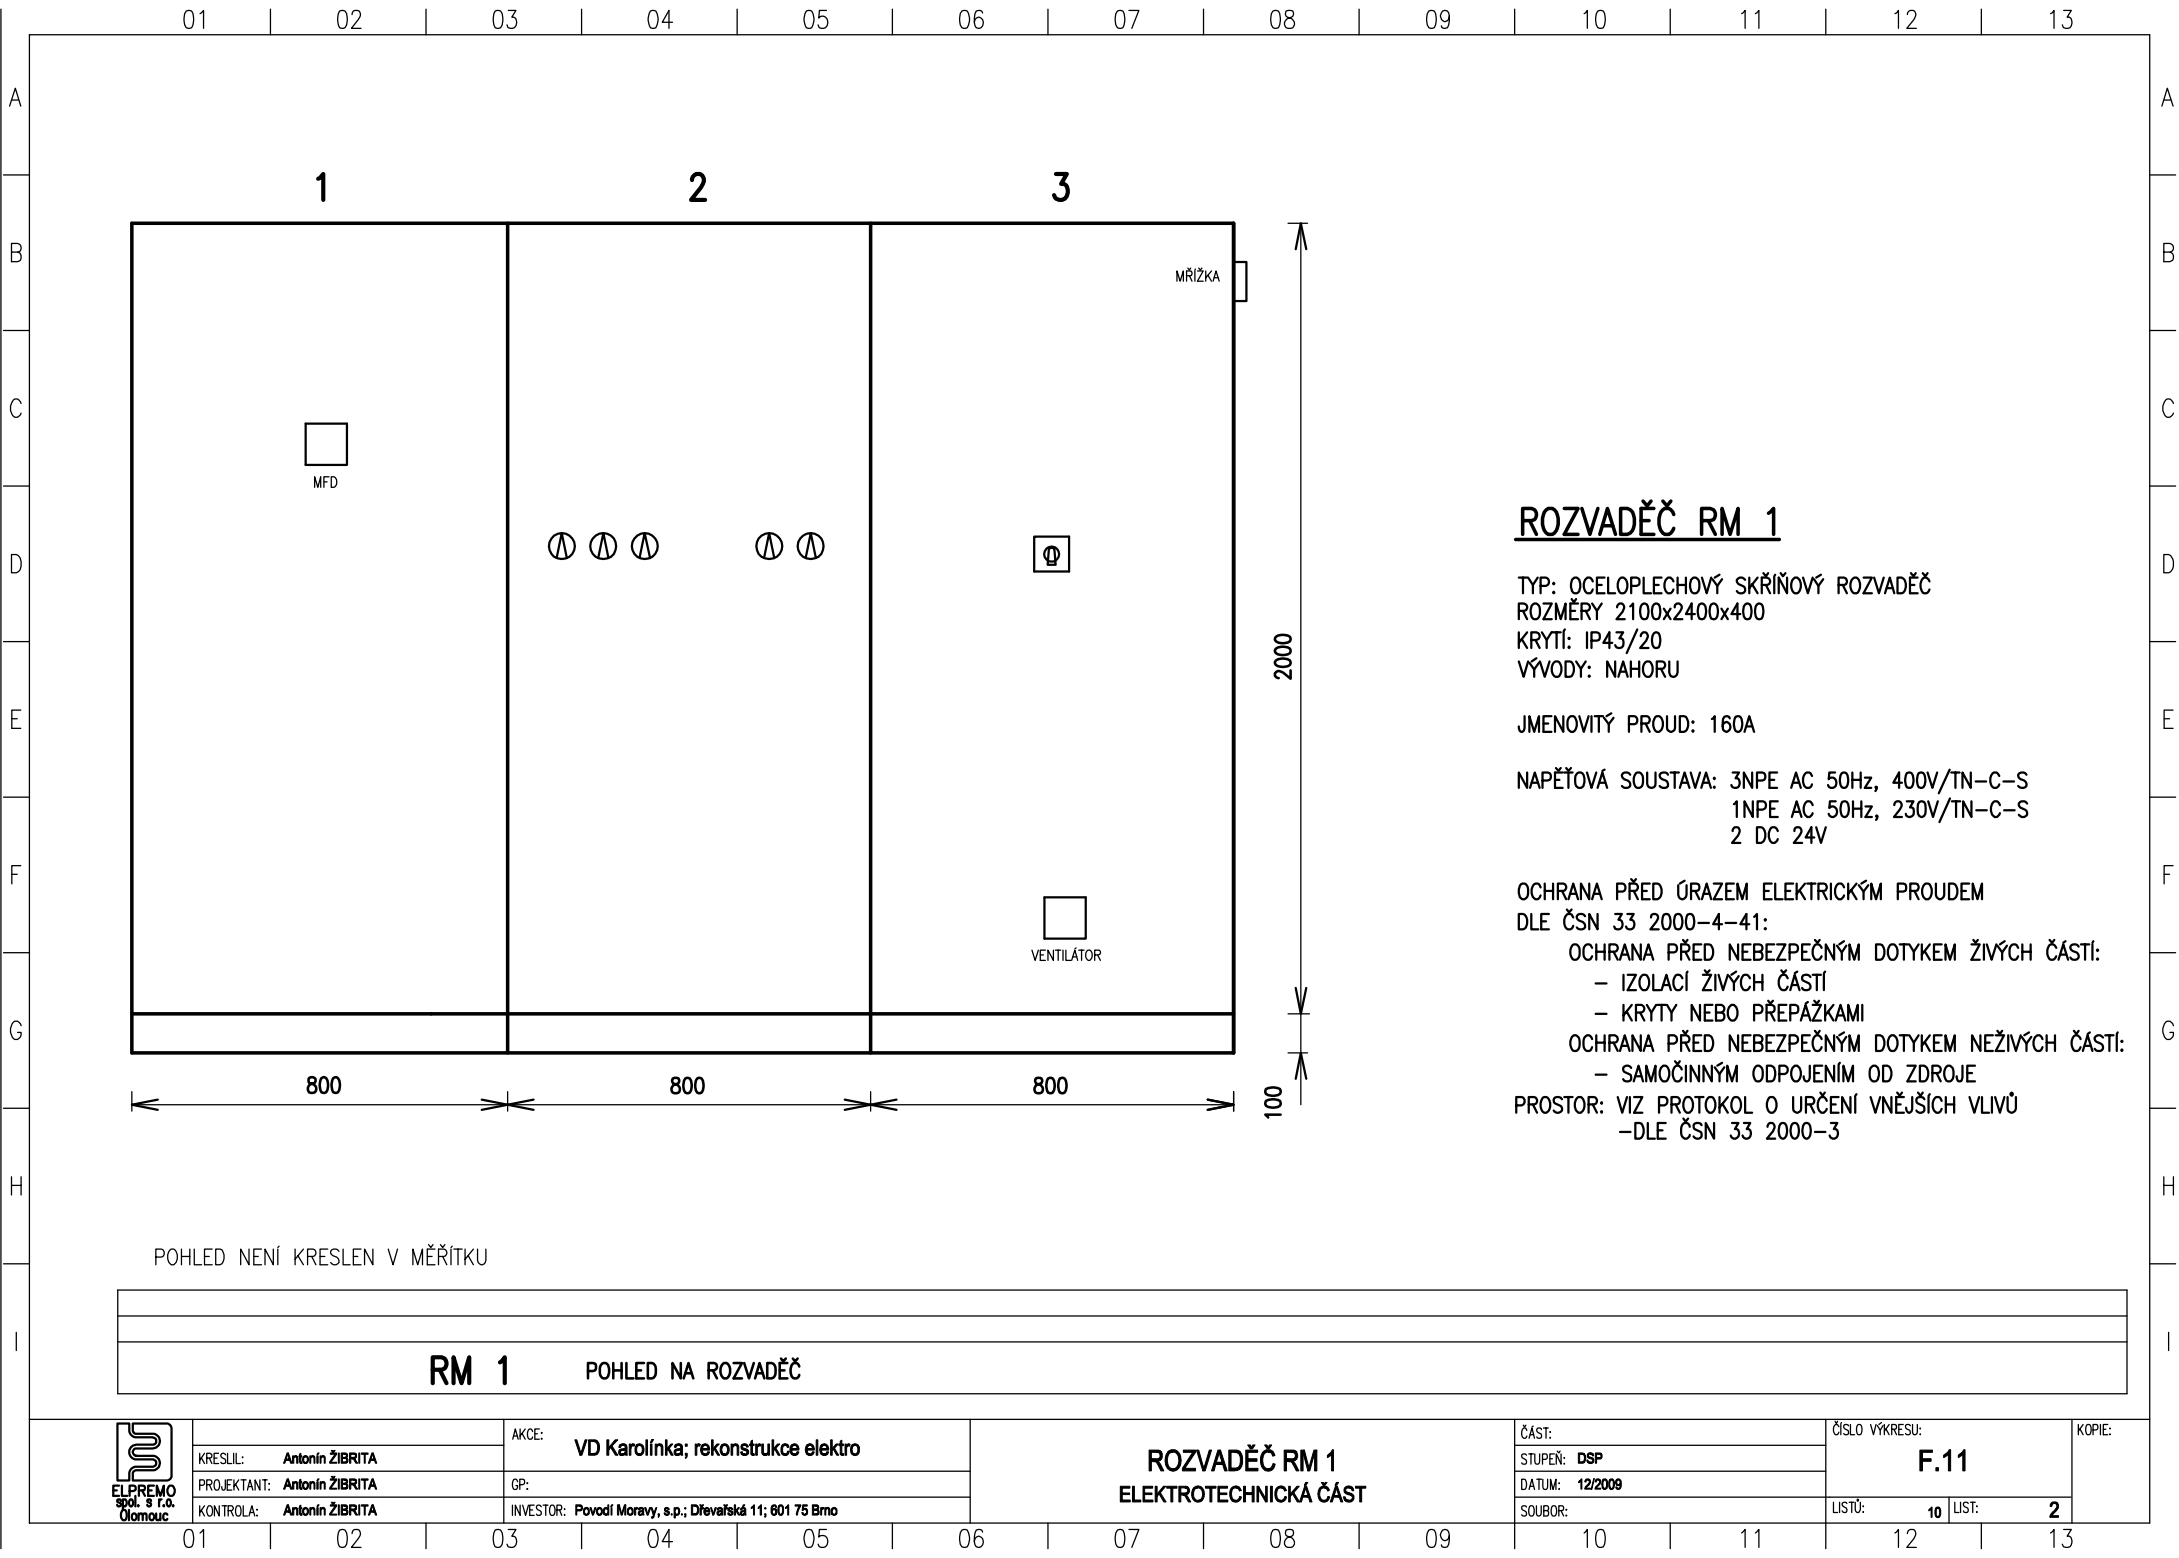




ODPOVĚDNÝ PROJEKTANT: Antonín ŽIBŘITA		<div> ELPREMO SPOL. S R.O. ŘEPČÍNSKÁ 86, 779 00 OLOMOUC www.elpremo.cz</div>	
VYPRACOVAL: Antonín ŽIBŘITA			
ZÁKAZNÍK: Povodí Moravy, s.p. Dřevařská 11; 601 75 Brno			
PROJEKT: VD Karolínka rekonstrukce elektro včetně přenosu dat		STUPEŇ: DSP	
OBSAH: ROZVADEČ RM 1		DATUM: 12/2009	REVIZE: 0
		MĚŘÍTKO: -	
		VÝKRES: F.11	



ROZVADĚČ RM 1

TYP: OCELOPLECHOVÝ SKŘÍŇOVÝ ROZVADĚČ
ROZMĚRY 2100x2400x400
KRYTÍ: IP43/20
VÝVODY: NAHORU

JMENOVITÝ PROUD: 160A

NAPĚŤOVÁ SOUSTAVA: 3NPE AC 50Hz, 400V/TN-C-S
1NPE AC 50Hz, 230V/TN-C-S
2 DC 24V

OCHRANA PŘED ÚRAZEM ELEKTRICKÝM PROUDEM
DLE ČSN 33 2000-4-41:
OCHRANA PŘED NEBEZPEČNÝM DOTYKEM ŽIVÝCH ČÁSTÍ:
- IZOLACÍ ŽIVÝCH ČÁSTÍ
- KRYTY NEBO PŘEPÁŽKAMI
OCHRANA PŘED NEBEZPEČNÝM DOTYKEM NEŽIVÝCH ČÁSTÍ:
- SAMOČINNÝM ODPOJENÍM OD ZDROJE
PROSTOR: VIZ PROTOKOL O URČENÍ VNĚJŠÍCH VLIVŮ
-DLE ČSN 33 2000-3


RM 1		POHLED NA ROZVADĚČ	
------	--	--------------------	--





KRESLIL:	Antonín ŽIBRITA	AKCE:	VD Karolínka; rekonstrukce elektro
PROJEKTANT:	Antonín ŽIBRITA	GP:	
KONTROLA:	Antonín ŽIBRITA	INVESTOR:	Povodí Moravy, s.p.; Dřevařská 11; 601 75 Brno

ROZVADĚČ RM 1
ELEKTROTECHNICKÁ ČÁST

ČÁST:	ČÍSLO VÝKRESU:	KOPIE:
STUPEŇ: DSP	F.11	
DATUM: 12/2009	LISTŮ: 10	LIST: 2
SOUBOR:		

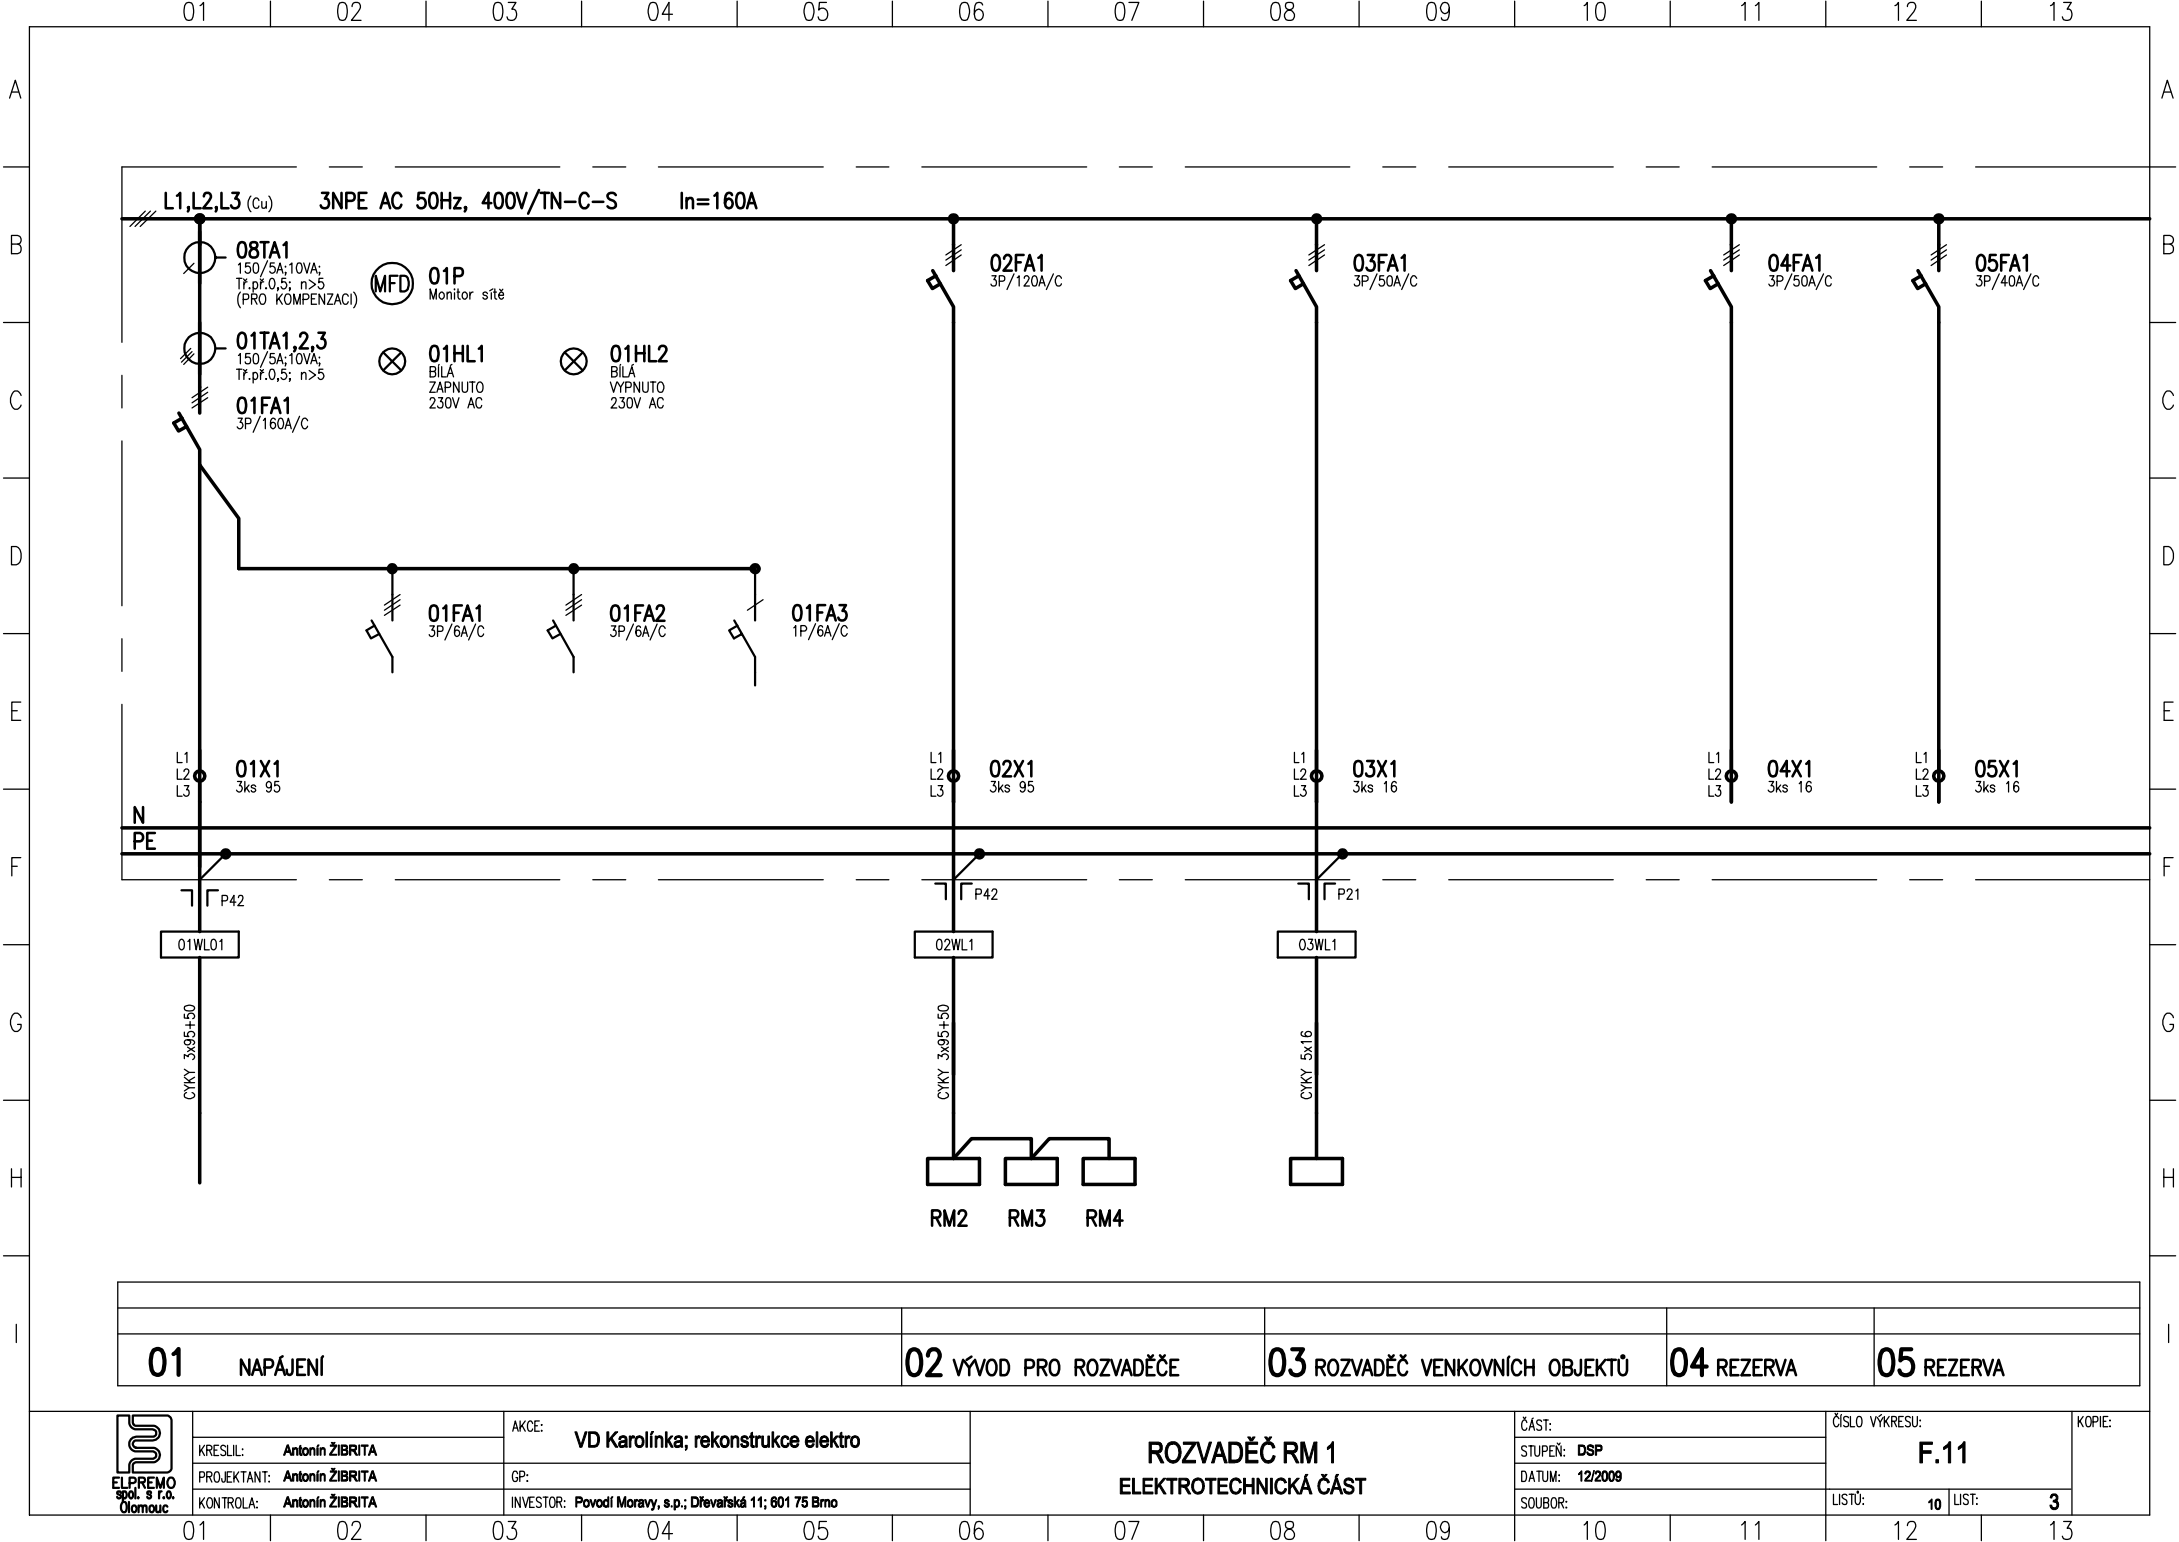

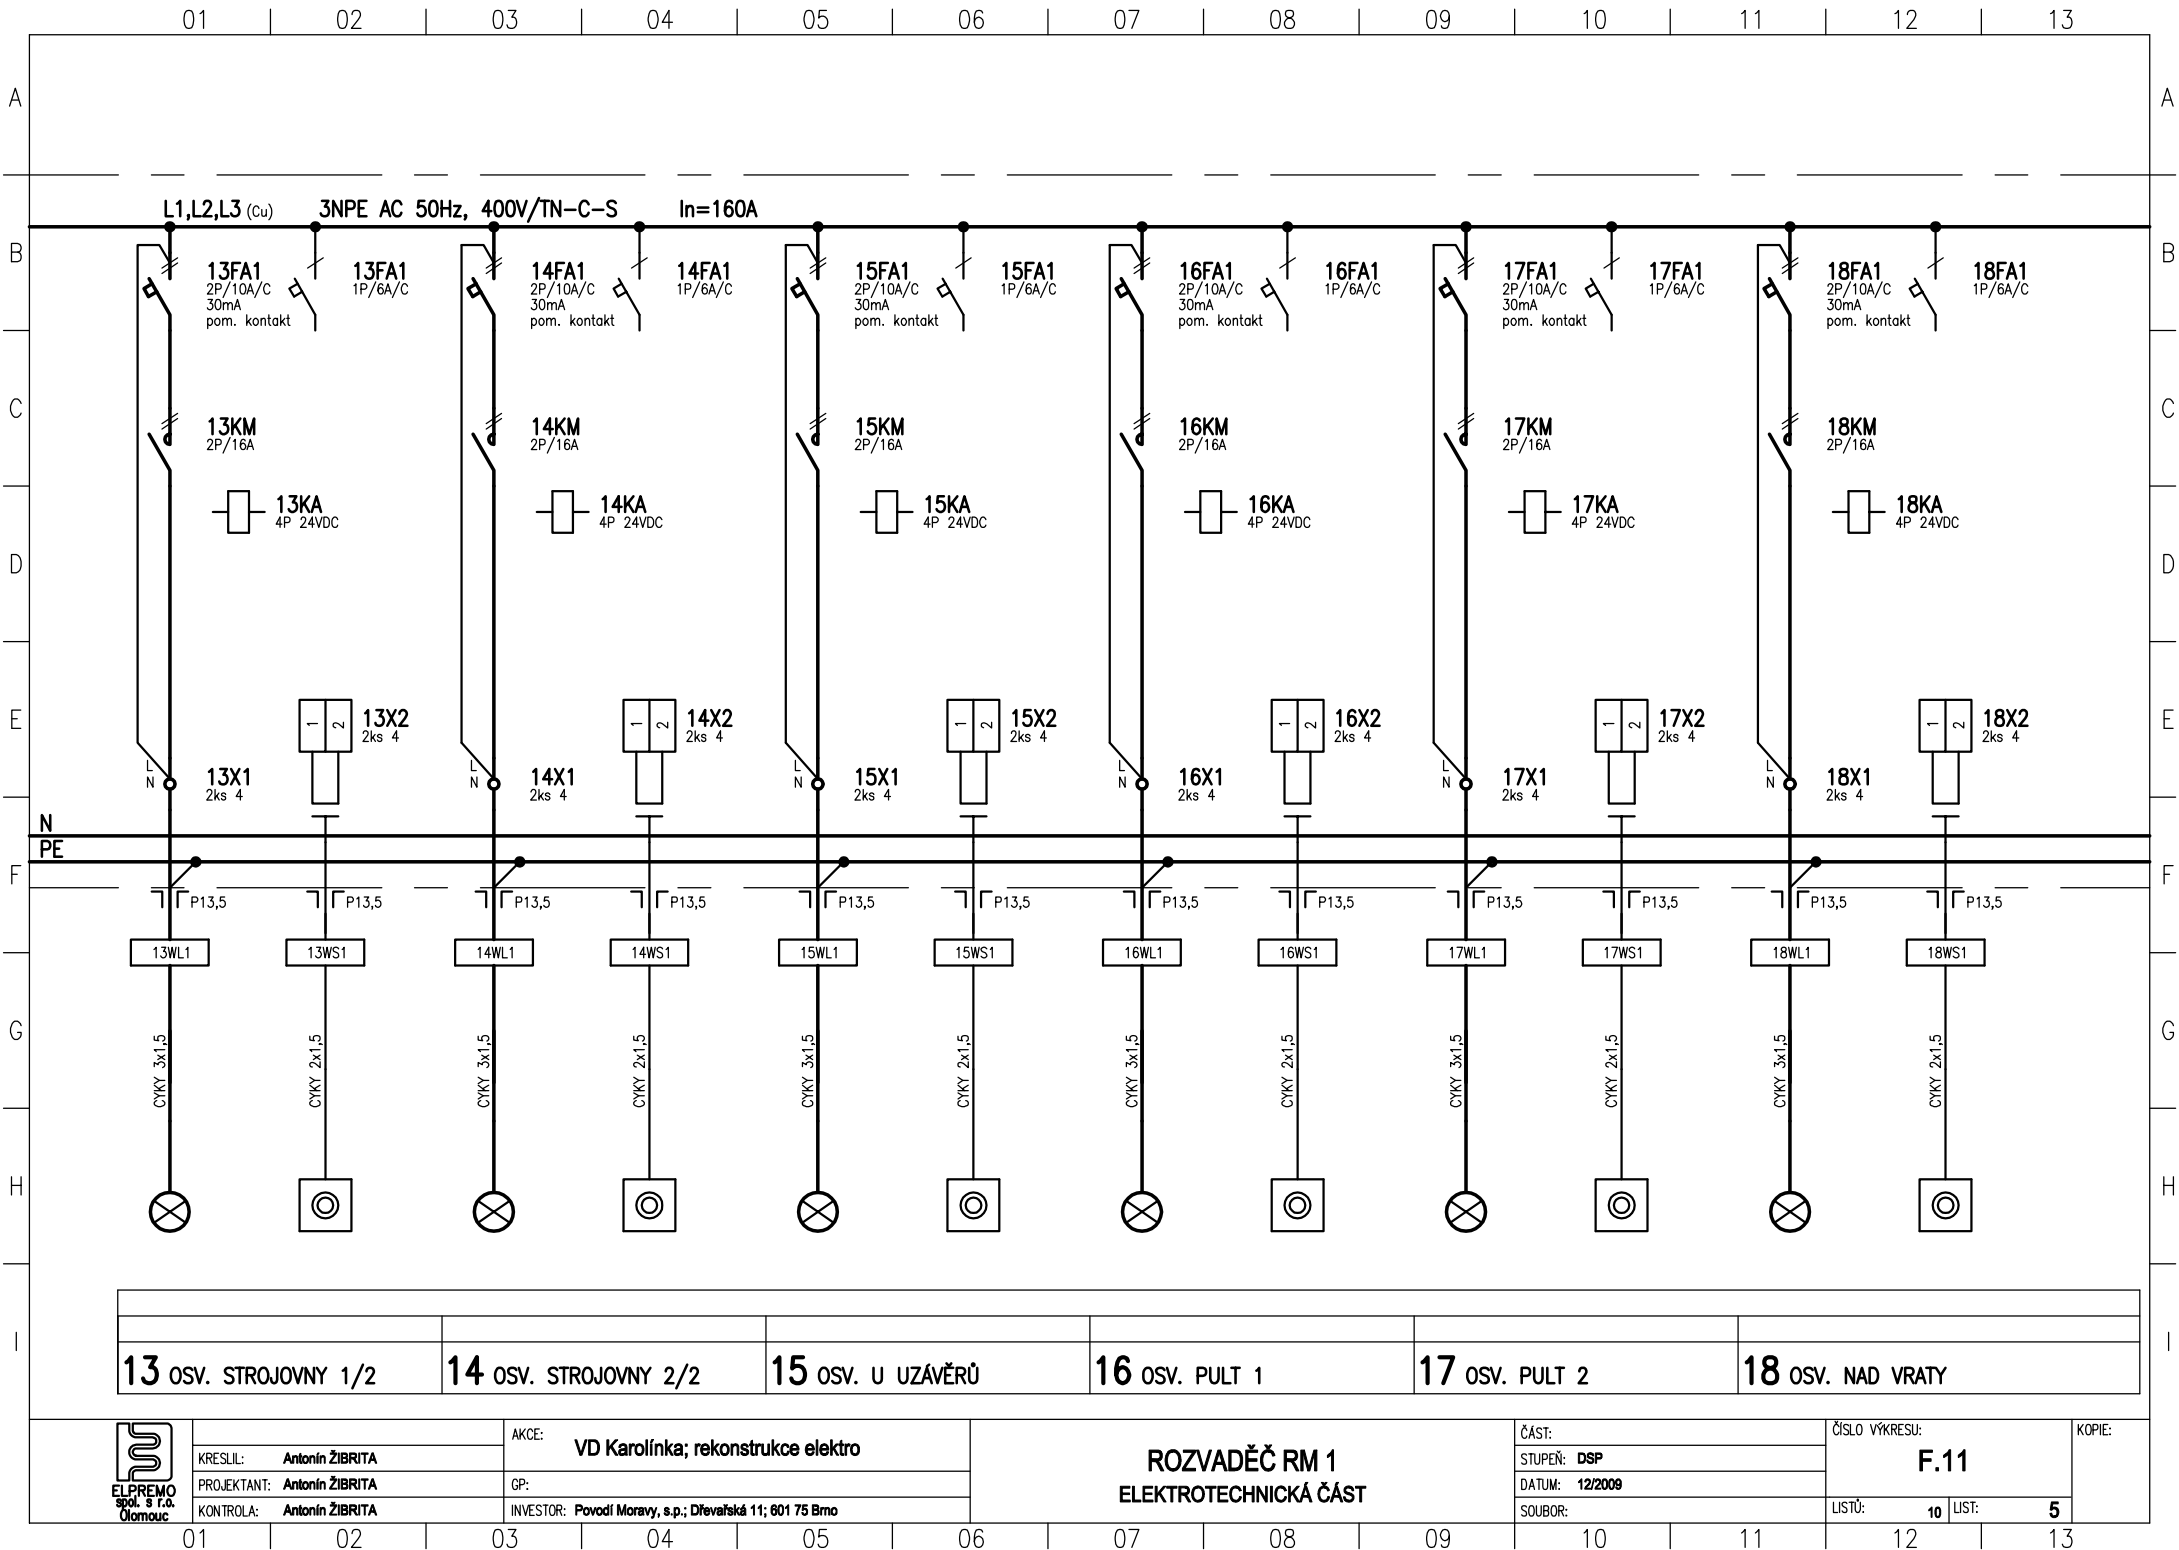


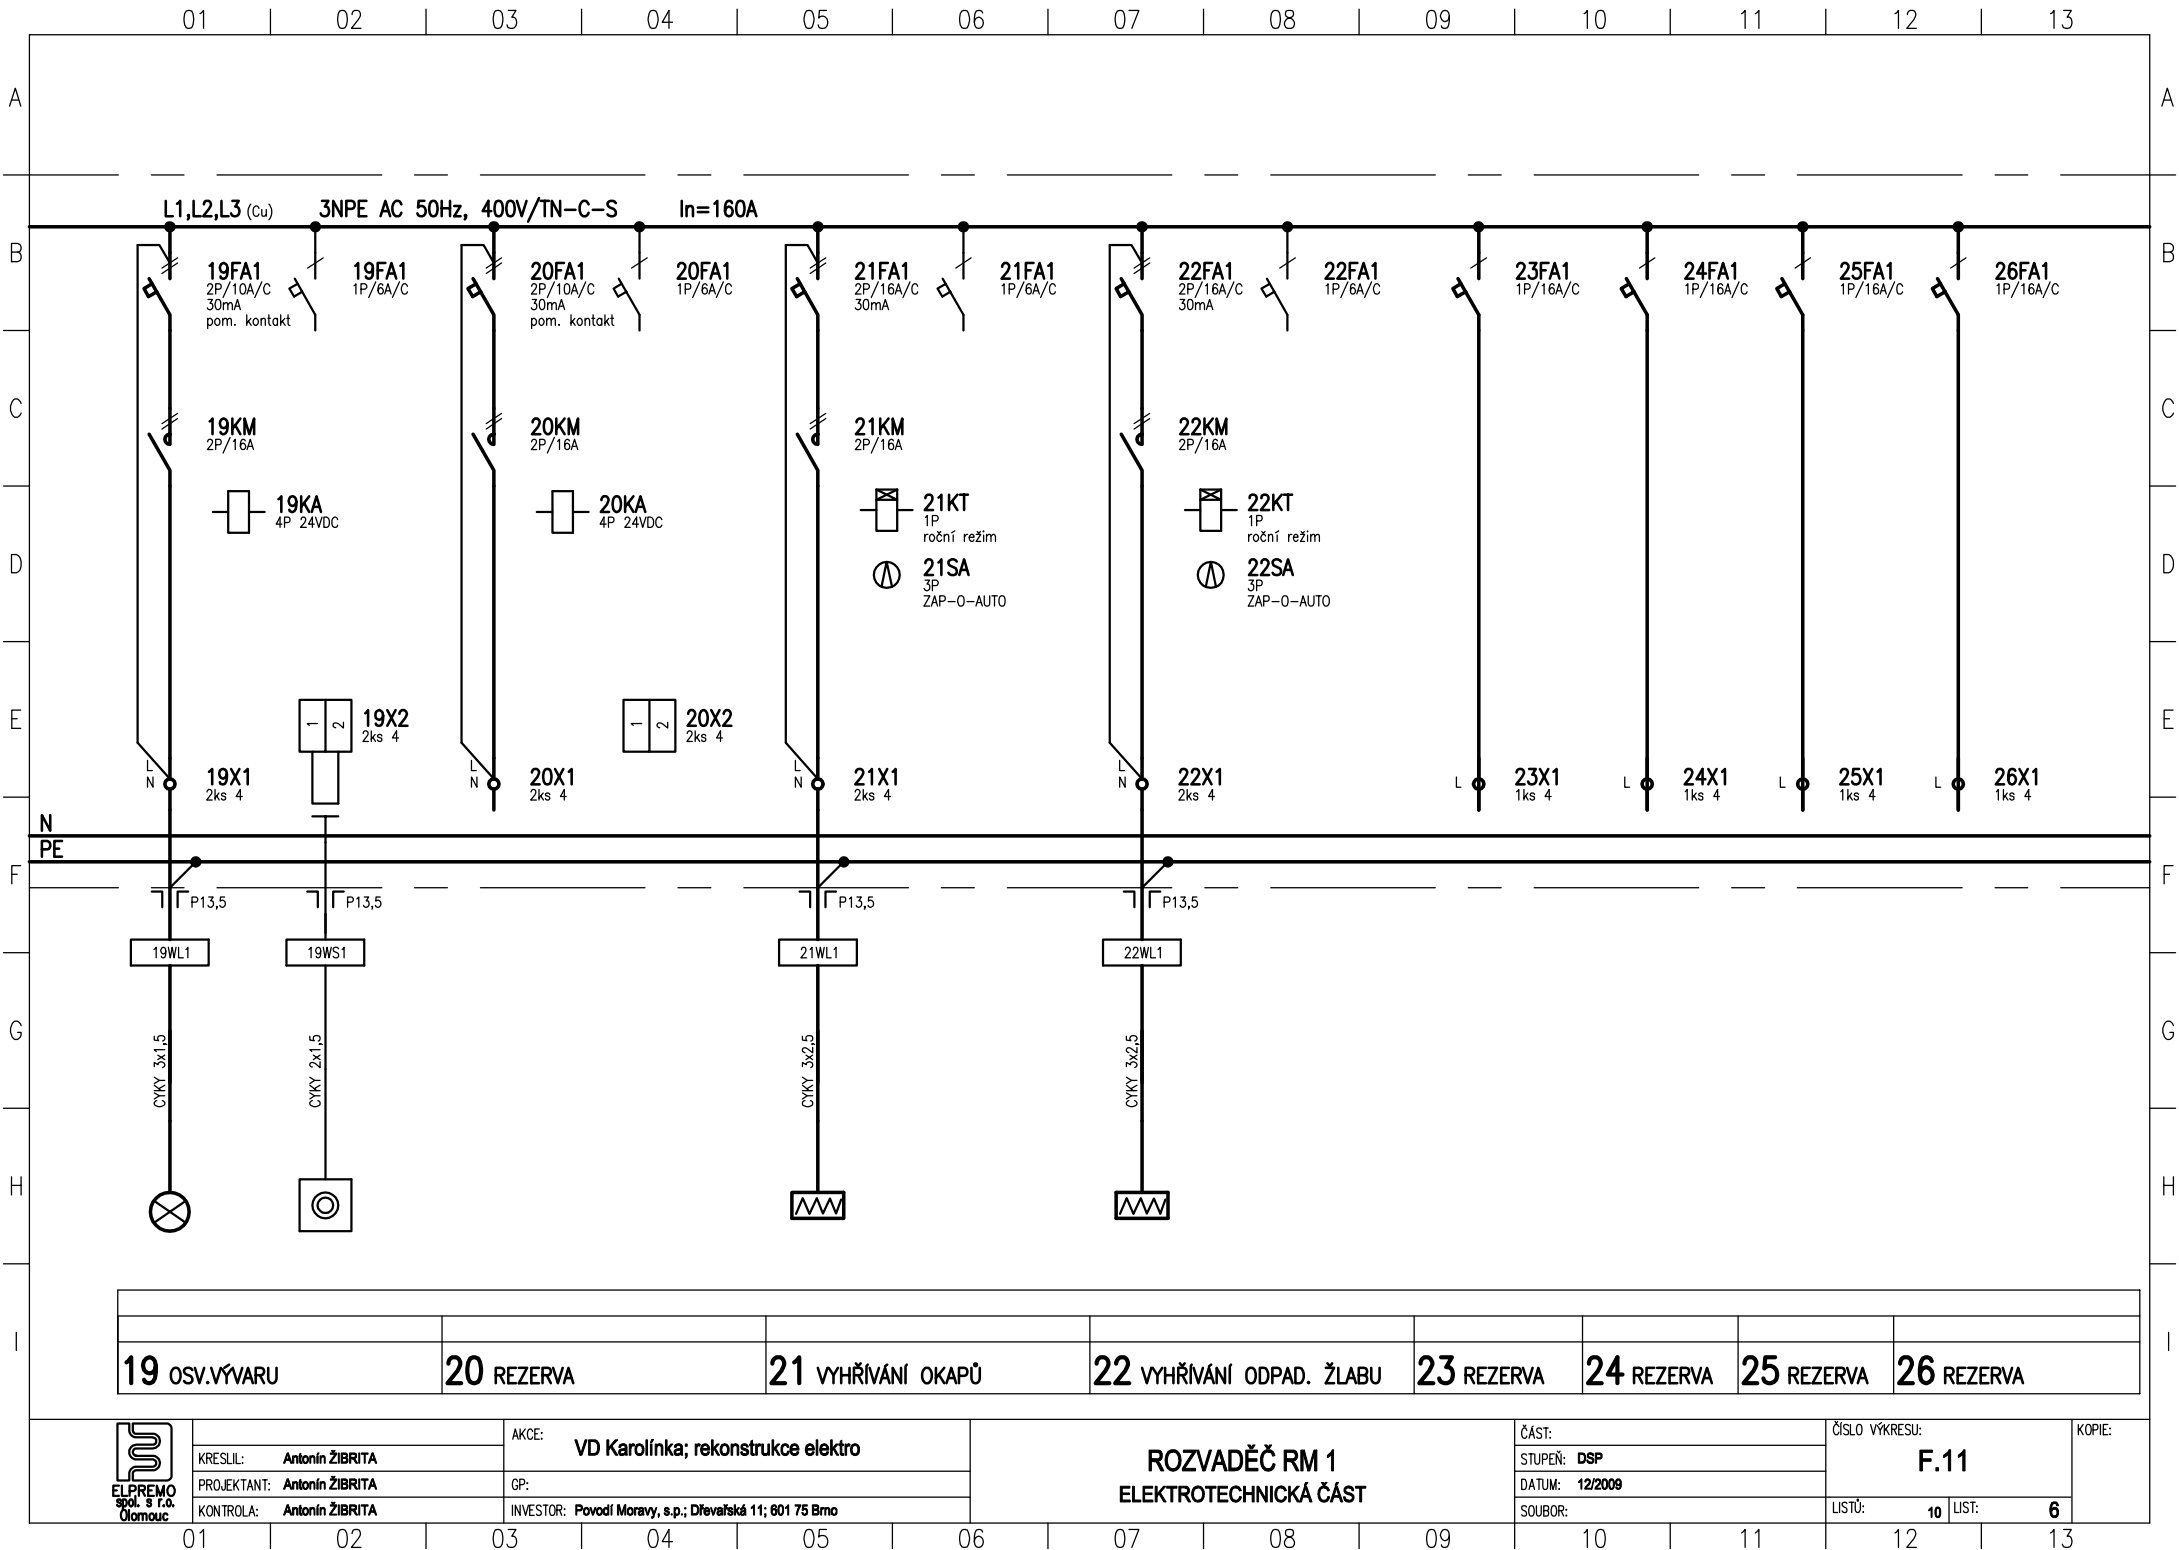



KRESLIL:	Antonín ŽIBRITA	AKCE:	VD Karolínka; rekonstrukce elektro
PROJEKTANT:	Antonín ŽIBRITA	GP:	
KONTROLA:	Antonín ŽIBRITA	INVESTOR:	Povodí Moravy, s.p.; Dřevařská 11; 601 75 Brno

ROZVADĚČ RM 1
ELEKTROTECHNICKÁ ČÁST

ČÁST:		ČÍSLO VÝKRESU:		KOPIE:	
STUPEŇ:	DSP		F.11		
DATUM:	12/2009				
SOUBOR:		LISTŮ:	10	LIST:	6

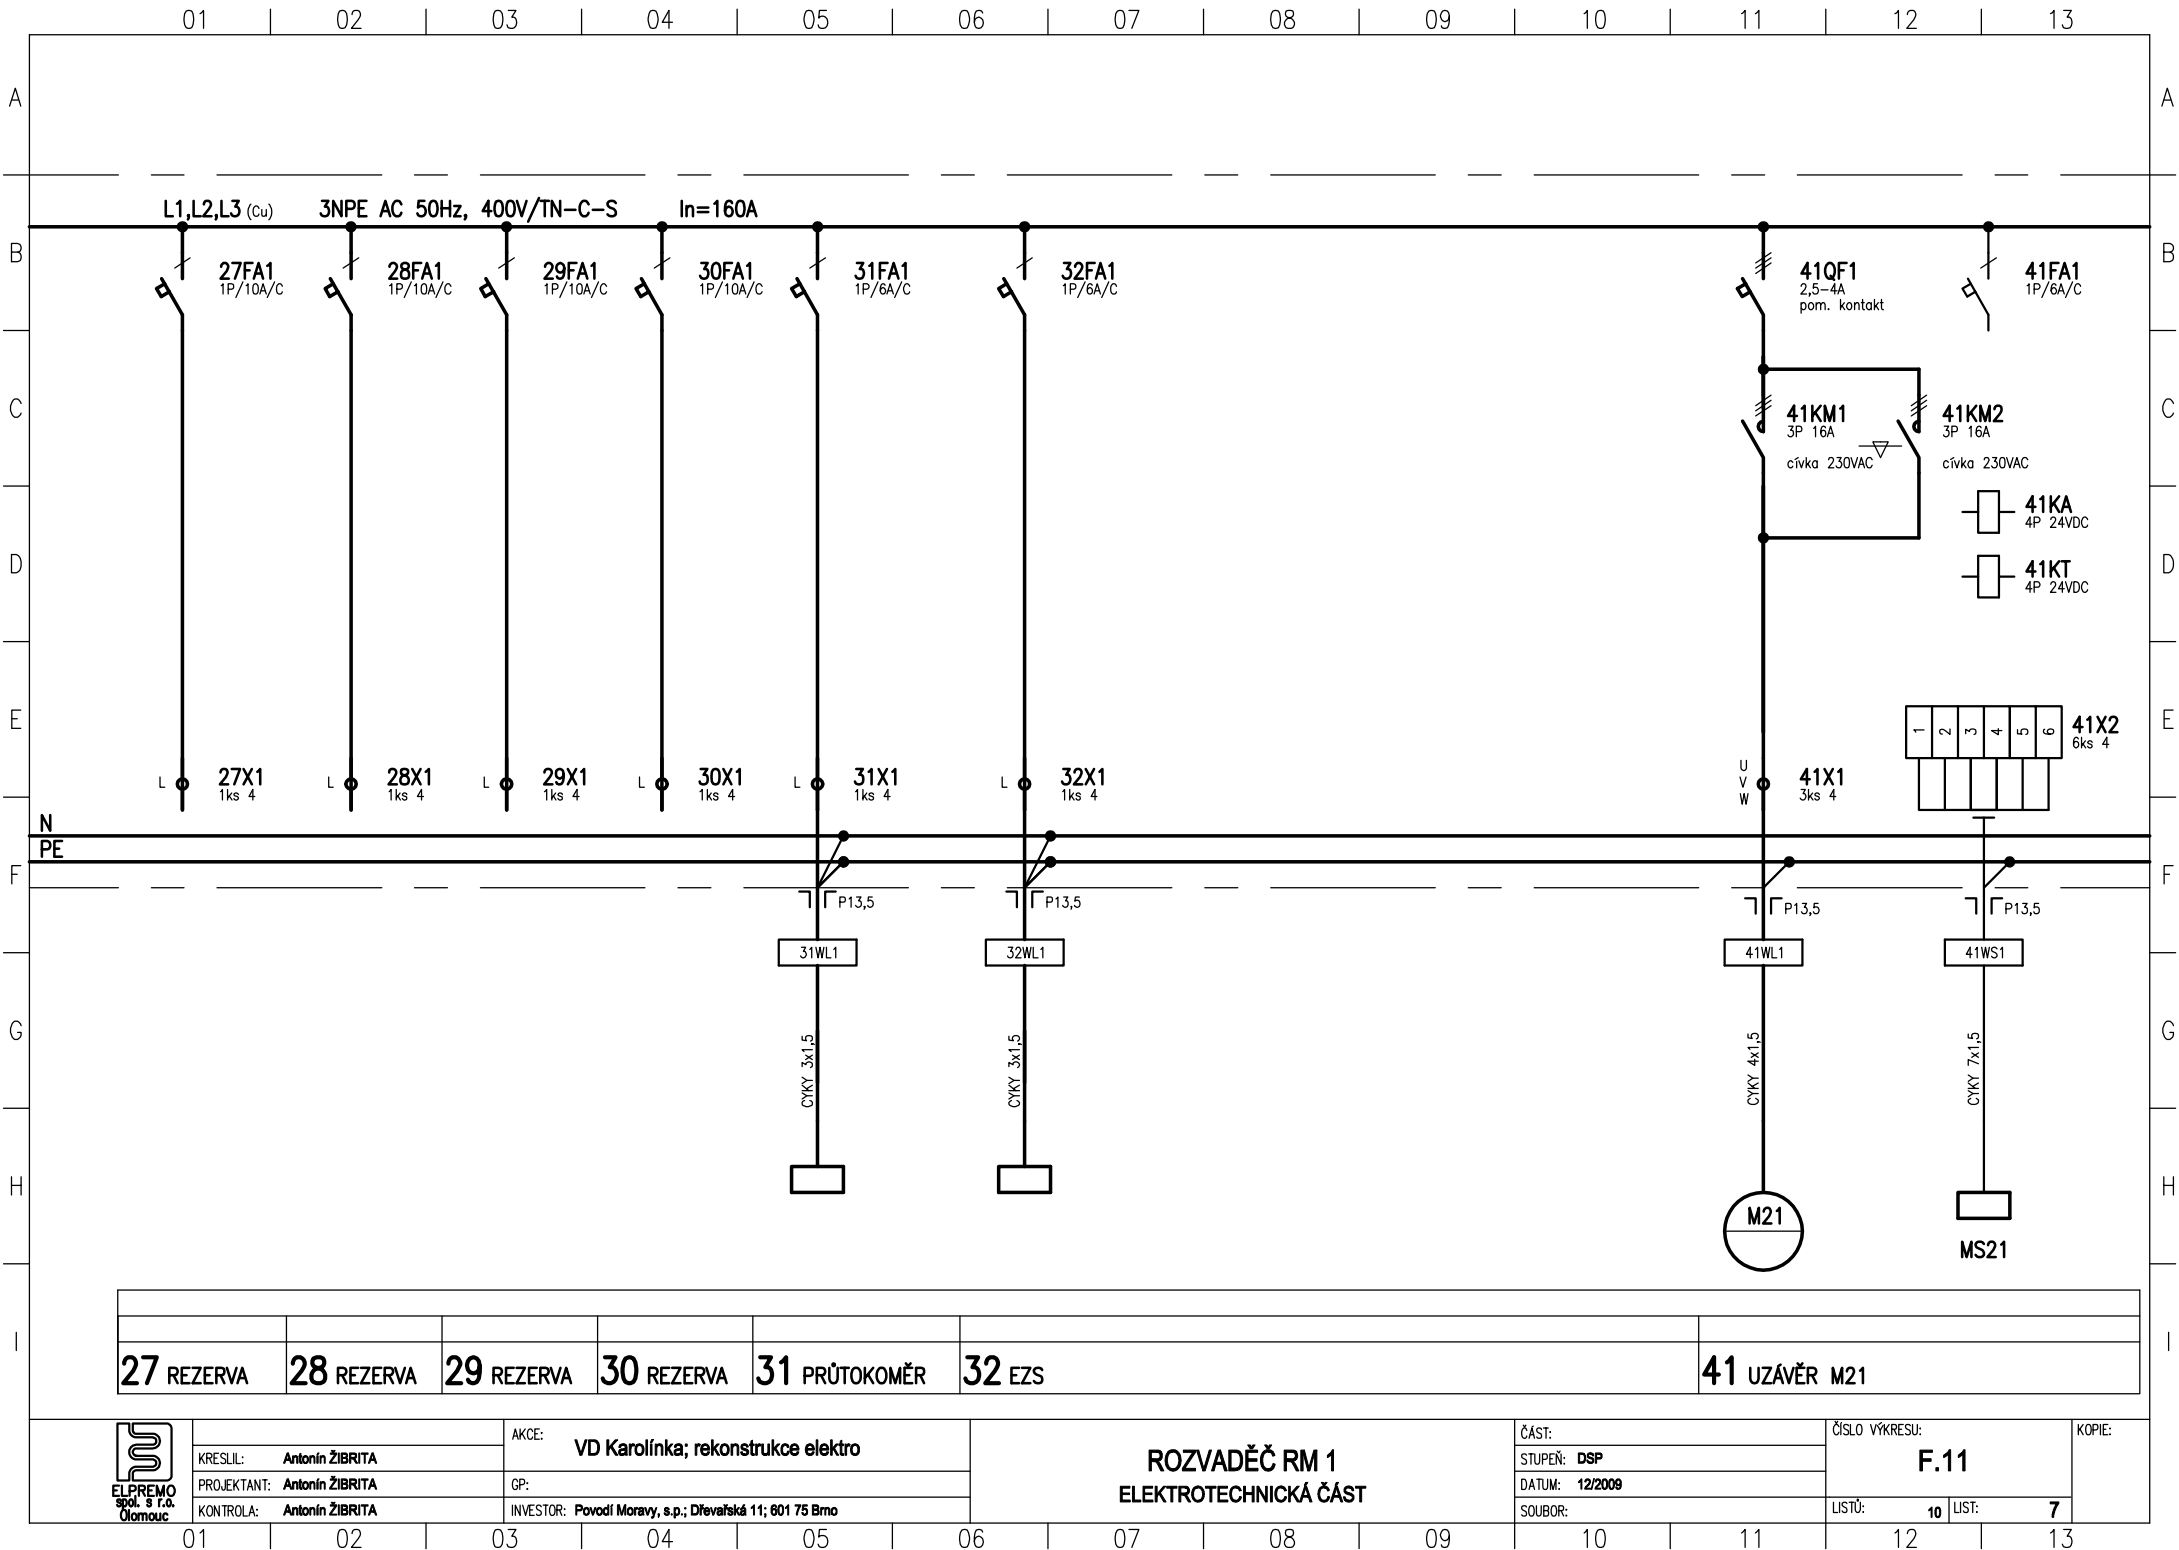

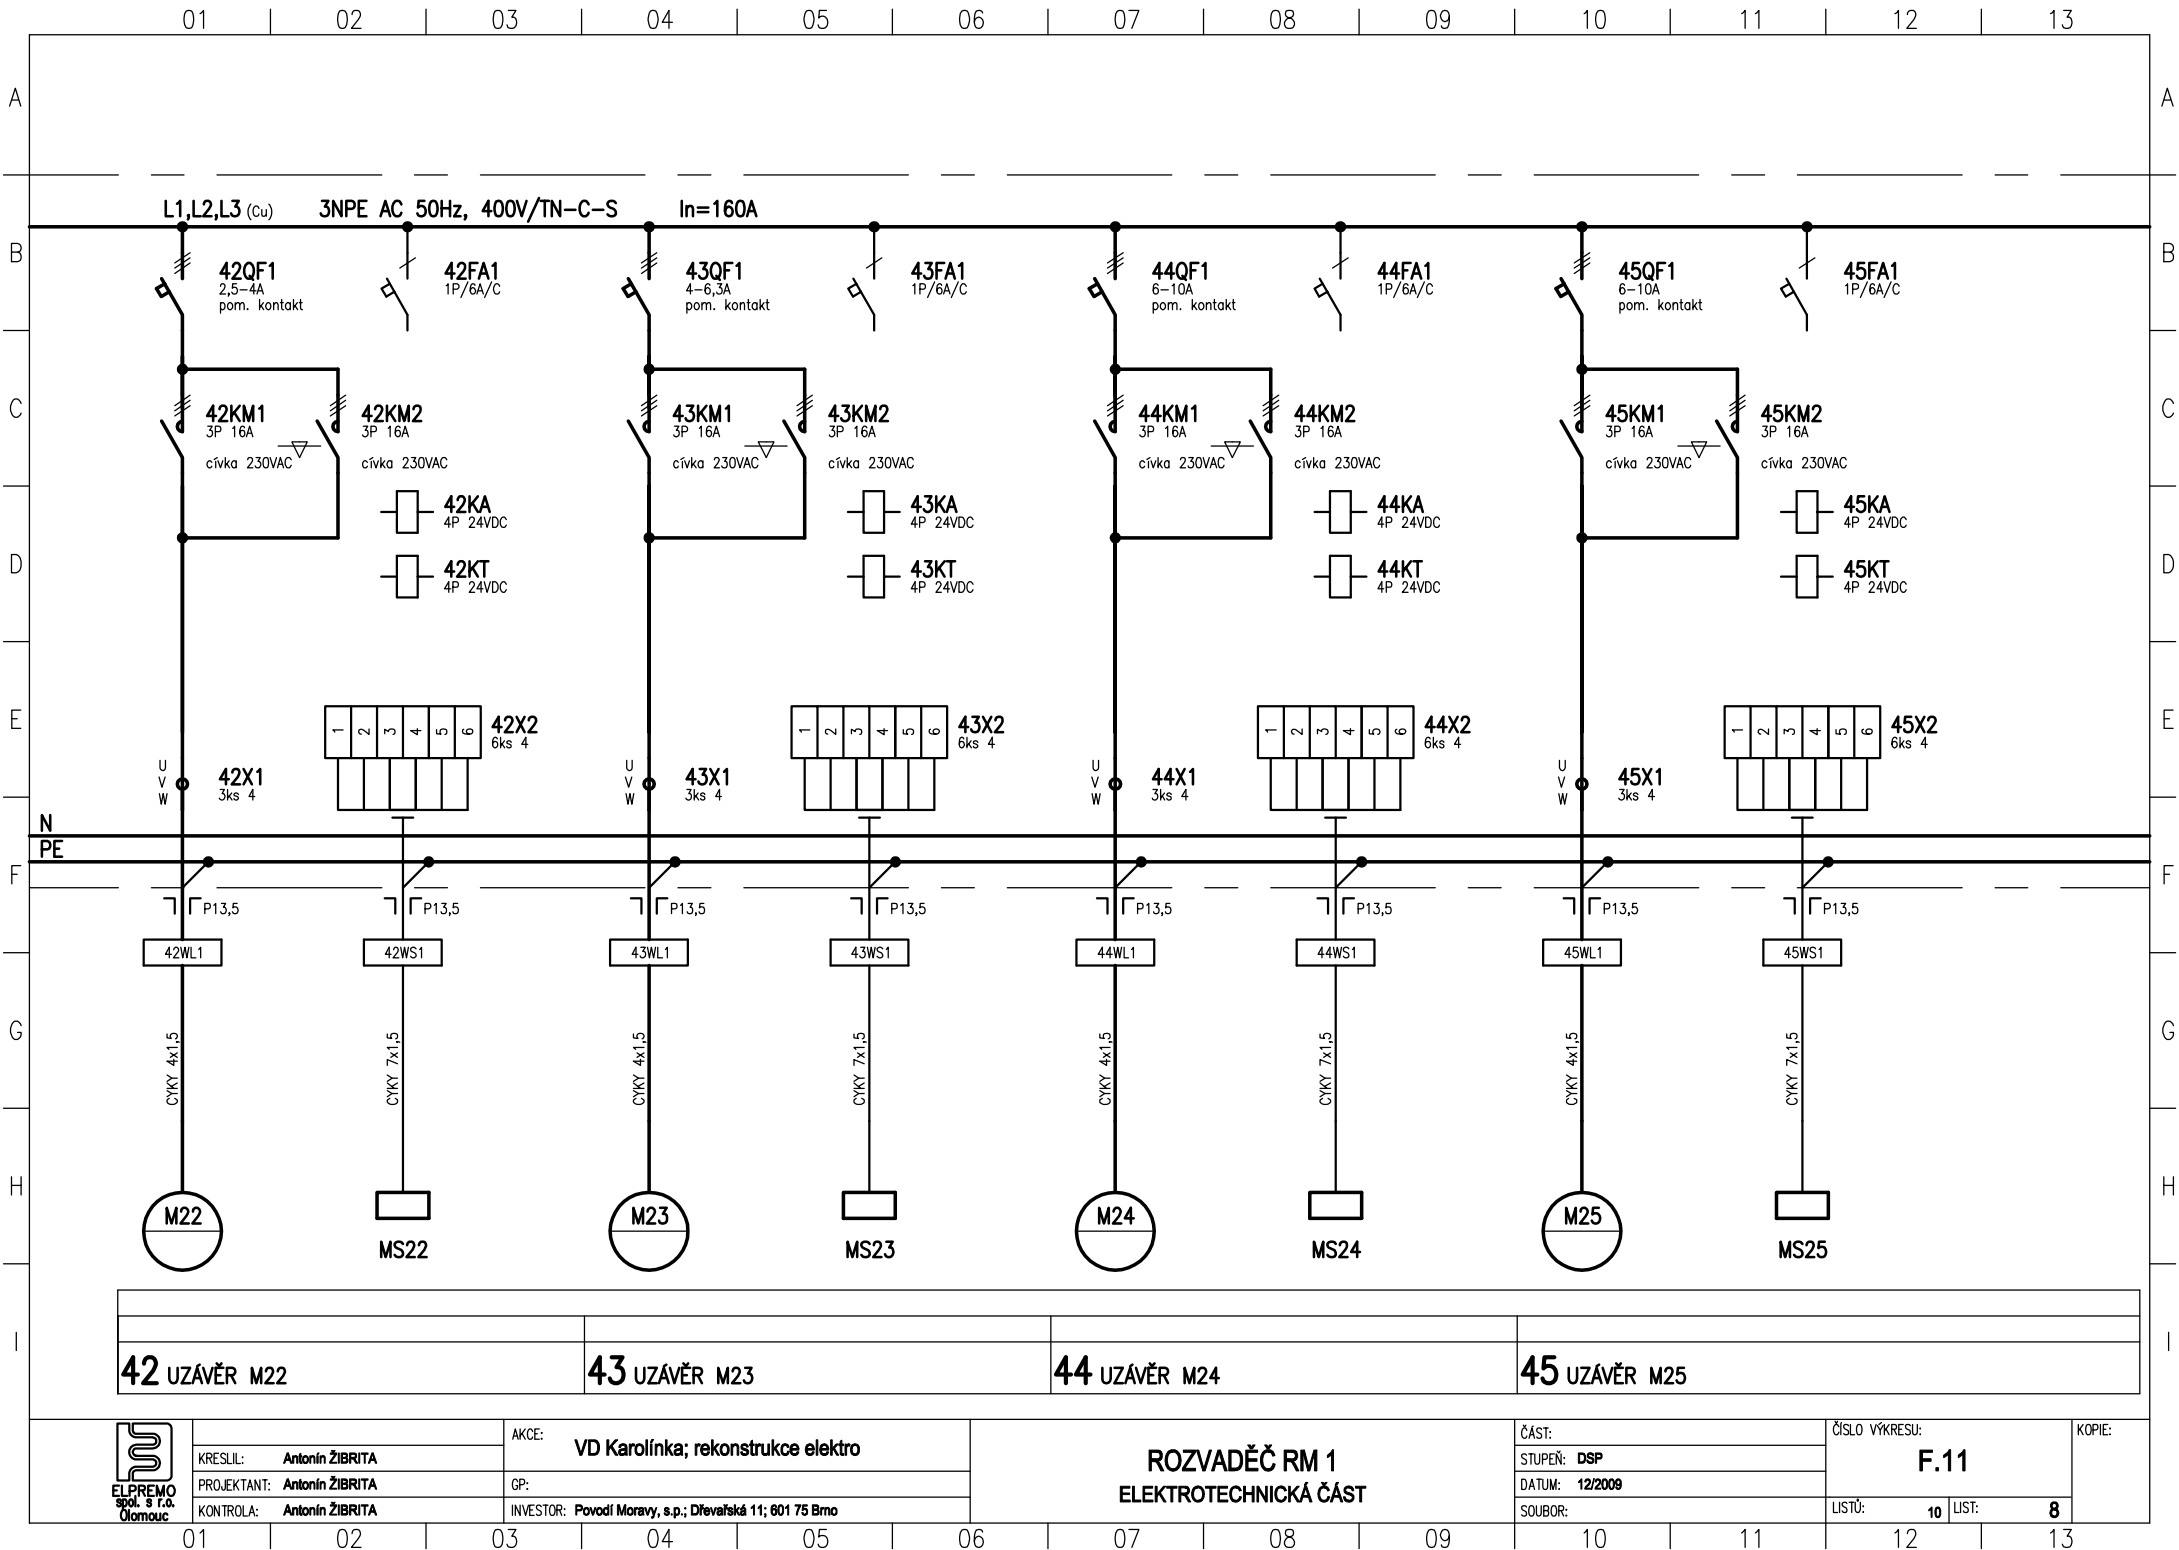

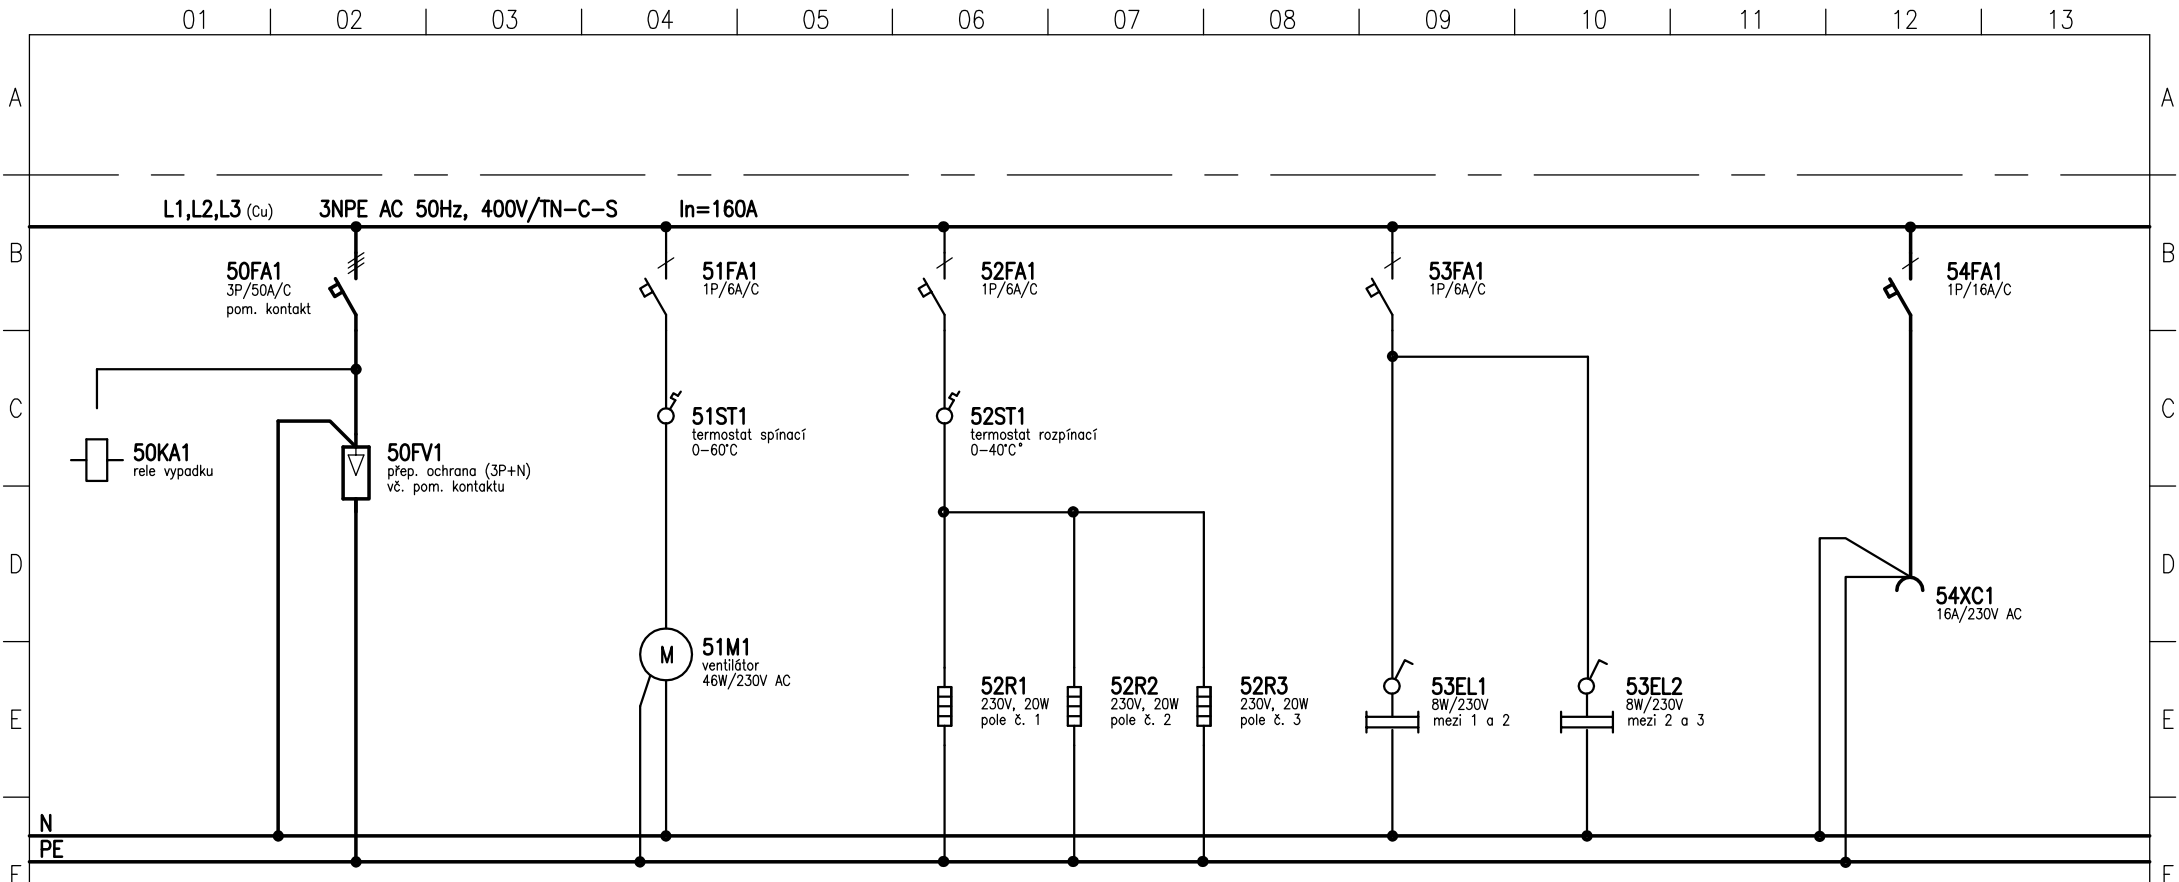


50 PŘEPĚŤOVÁ OCHRANA, VÝPADEK NAPÁJENÍ	51 VENTILACE	52 TEMPERACE ROZVADĚČE	53 OSVĚTLENÍ ROZVADĚČE	54 SERVISNÍ ZÁSUVKA



KRESLIL:	Antonín ŽIBRITA	AKCE:	VD Karolínka; rekonstrukce elektro
PROJEKTANT:	Antonín ŽIBRITA	GP:	
KONTROLA:	Antonín ŽIBRITA	INVESTOR:	Povodí Moravy, s.p.; Dřevařská 11; 601 75 Brno

ROZVADĚČ RM 1
ELEKTROTECHNICKÁ ČÁST

ČÁST:	ČÍSLO VÝKRESU:	KOPIE:
STUPEŇ: DSP	F.11	
DATUM: 12/2009		
SOUBOR:	LISTŮ: 10	LIST: 9

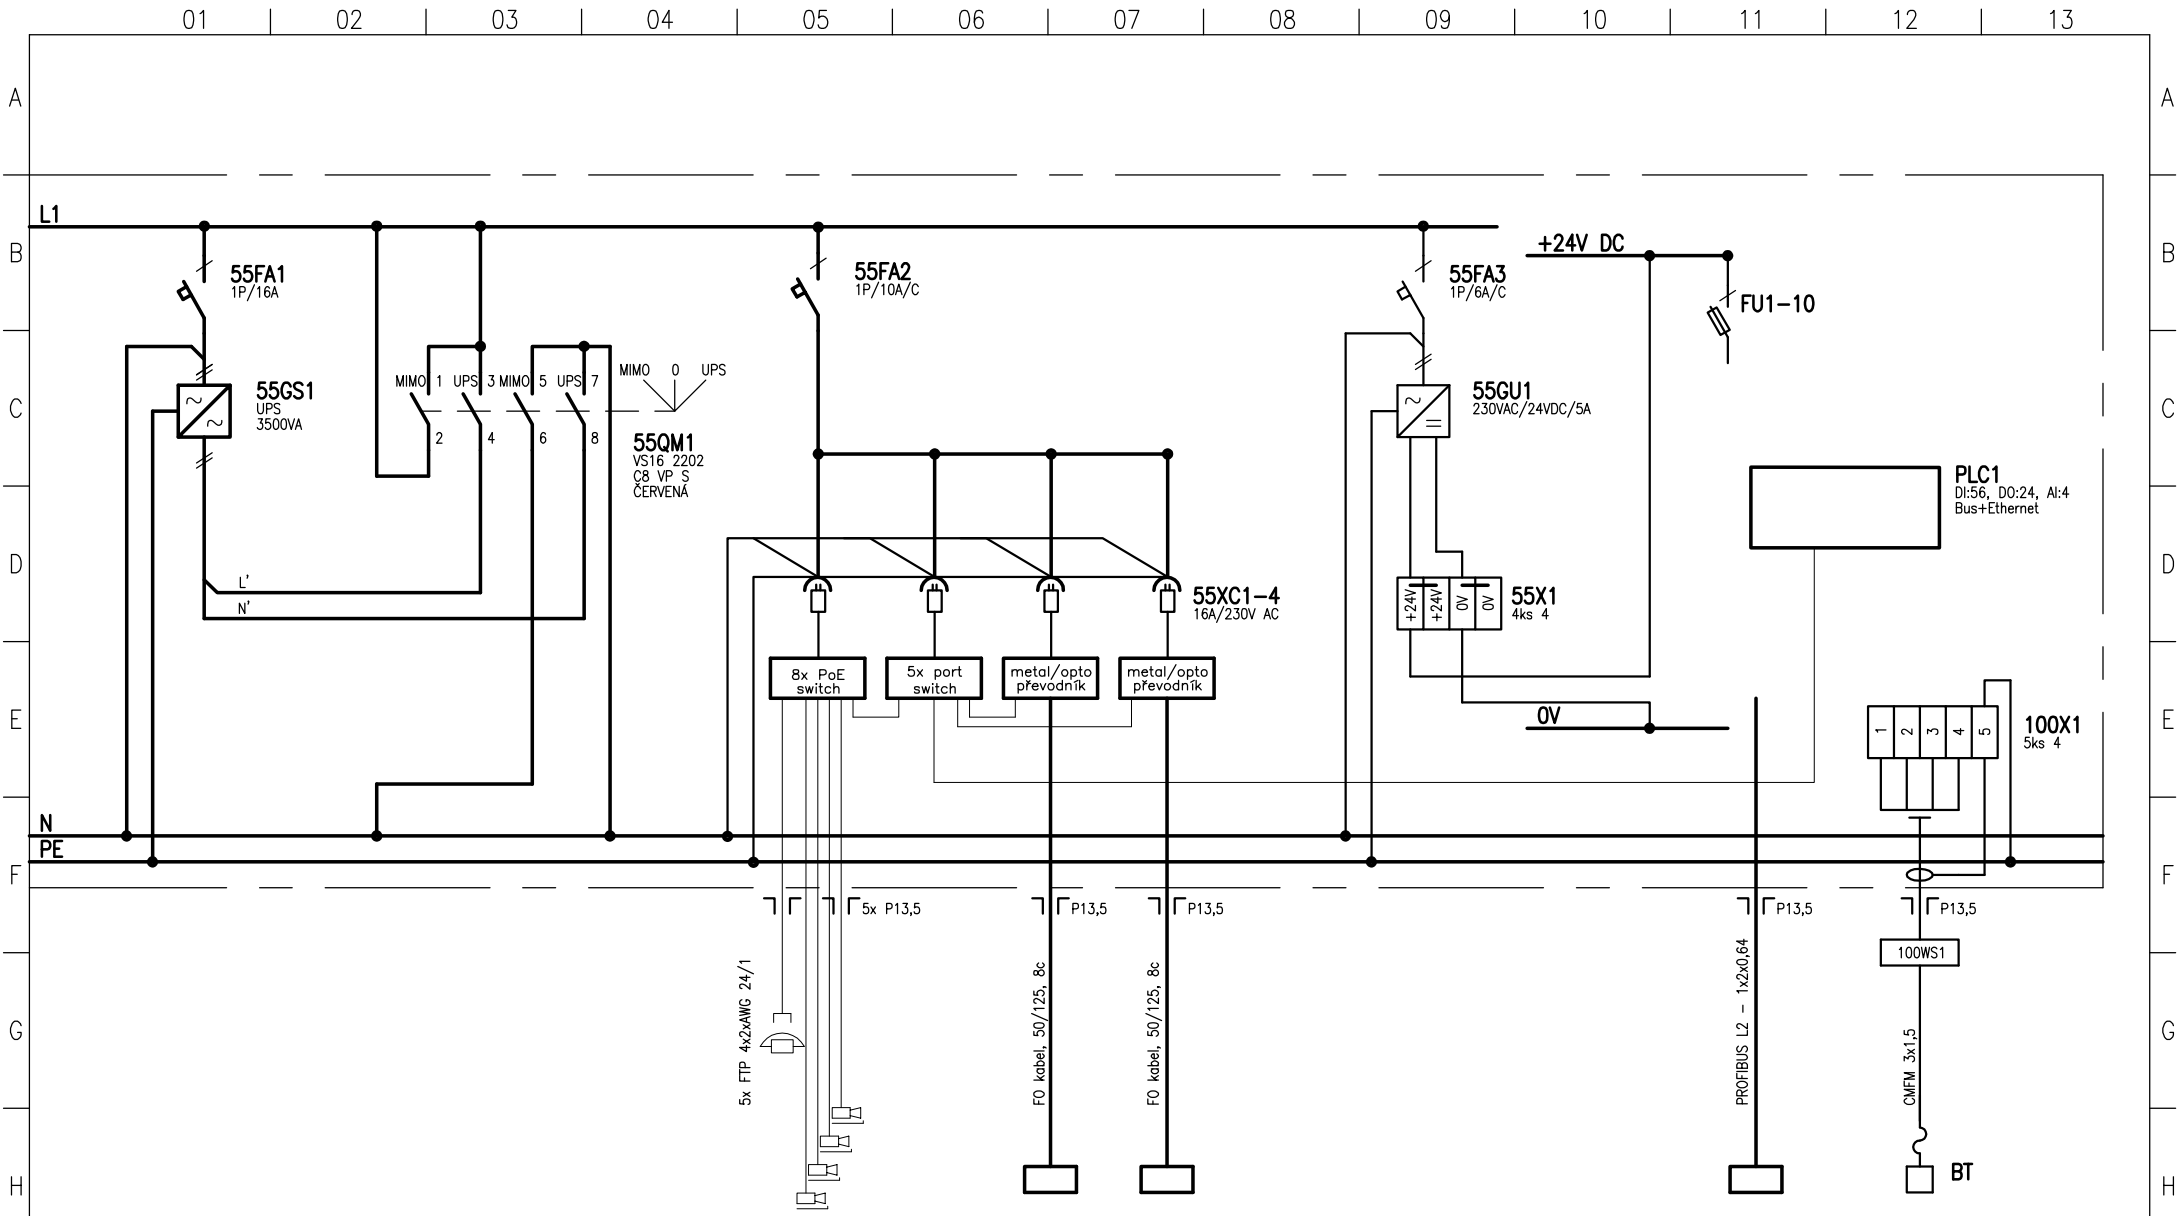

ZÁLOHOVANÉ NAPÁJENÍ		DOMEK HRÁZNÉHO		RM 4		RM 2		TEPLOTA VODY	
55 ŘÍDÍCI SYSTÉM – MONITRING		TELEFON, CCTV		OPTICKÁ SÍŤ		METALICKÁ SÍŤ		MĚŘENÍ	

	AKCE: VD Karolínka; rekonstrukce elektro		ROZVADĚČ RM 1 ELEKTROTECHNICKÁ ČÁST		ČÁST:		ČÍSLO VÝKRESU:		KOPIE:
	KRESLIL: Antonín ŽIBRITA				STUPEŇ: DSP		F.11		
	PROJEKTANT: Antonín ŽIBRITA	GP:			DATUM: 12/2009				
	KONTROLA: Antonín ŽIBRITA	INVESTOR: Povodí Moravy, s.p.; Dřevařská 11; 601 75 Brno			SOUBOR:		LISTŮ: 10	LIST: 10	