


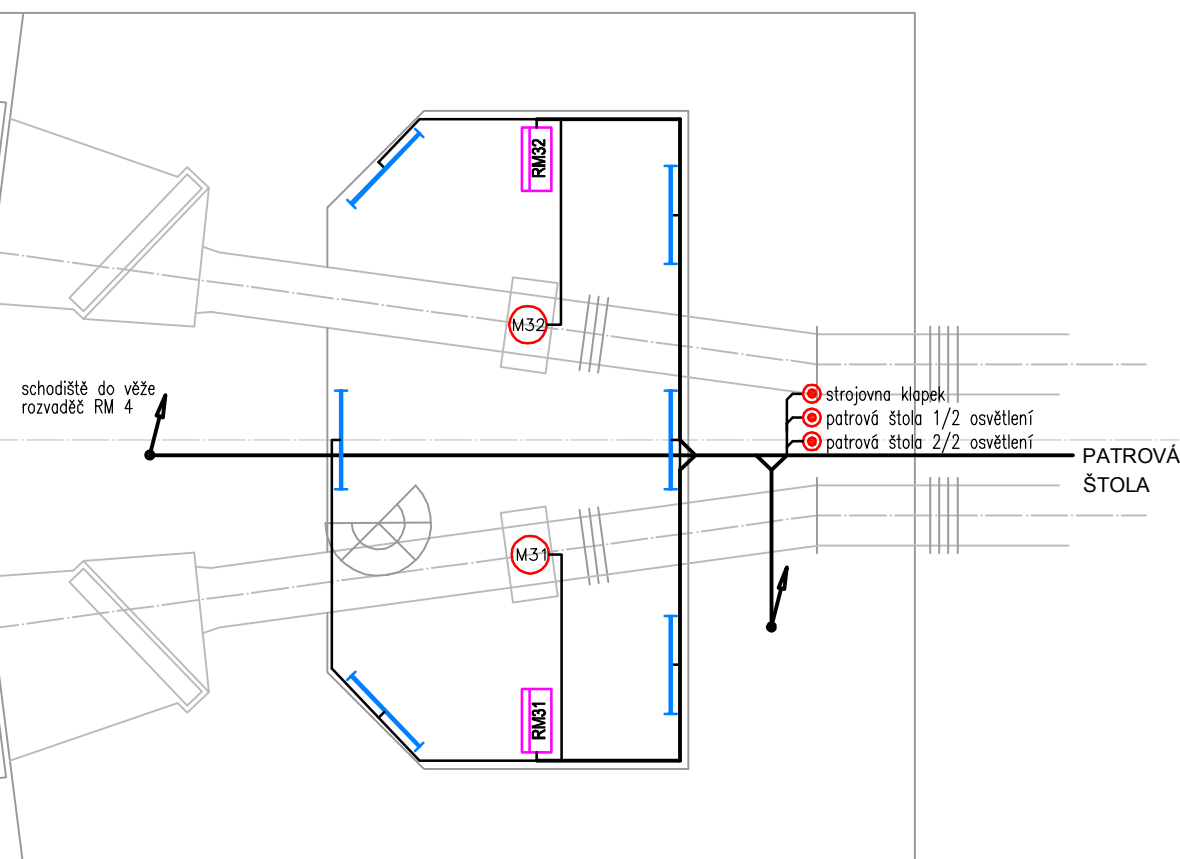


-

PROSTORY Z HLEDISKA NEBEZPEČÍ ÚRAZU ELEKTRICKÝM PROUDEM dle ČSN 33 2000-3:
dle protokolu o určení prostředí



ODPOVĚDNÝ PROJEKTANT: Antonín ŽIBRITA	<div>ELPREMO SPOL. S R.O. ŘEPCÍNSKÁ 86, 779 00 OLOMOUC www.elpremo.cz</div>	
VYPRACOVAL: Antonín ŽIBRITA		
ZÁKAZNÍK: Povodí Moravy, s.p. Dřevařská 11; 601 75 Brno		
PROJEKT: VD Karolínka rekonstrukce elektro včetně přenosu dat		
OBSAH: STROJOVNA KLAPKOVÝCH UZÁVĚŘŮ	STUPEŇ: DSP	
	DATUM: 12/2009	REVIZE: 0
	MĚŘÍTKO: 1:100	
	VÝKRES: F.06	