


LEGENDA PRVKŮ

- OVLÁDAČ ZAPÍNAČÍ IP 44
- ZÁŘIVKOVÉ SVÍTIDLO IP65 2×36W

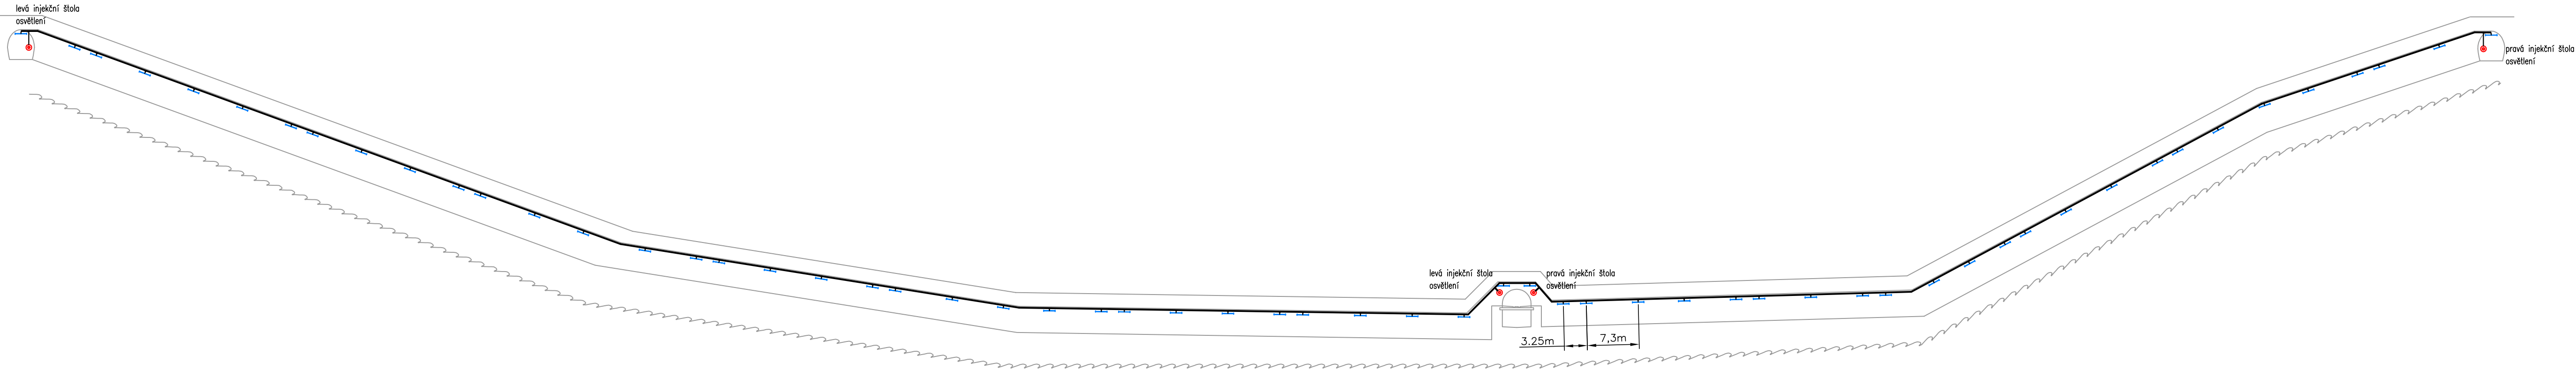

Poznámka : v místě měřících bodů je osvětlení zhuštěno !


ROZVODNÁ SOUSTAVA dle ČSN 33 2000-3:  
3/N/PE 400/230V 50Hz TN-C-S

OCHRANA PŘED ÚRAZEM ELEKTRICKÝM PROUDEM dle ČSN 33 2000-4-41 ed.2:

- 411 automatické odpojení od zdroje
- 411.2 základní izolace živých částí, přepážky nebo kryty, zábranou, polohou
- 411.3.1 ochranné uzemnění a ochranné pospojování
- 411.3.2 automatické odpojení v případě poruchy
- 415 doplňková ochrana
- 415.1 proudové chrániče
- 415.2 doplňující ochranné pospojování

PROSTORY Z HLEDISKA NEBEZPEČÍ ÚRAZU ELEKTRICKÝM PROUDEM dle ČSN 33 2000-3:  
dle protokolu o určení prostředí



ODPOVĚDNÝ PROJEKTANT: <b>Antonín ŽIBRITA</b>		<div><div></div><div><b>ELPREMO</b> SPOL. S R.O. ŘEPČINSKÁ 86, 779 00 OLOMOUC <a href="http://www.elpremo.cz">www.elpremo.cz</a></div></div>		
VYPRACOVAL: <b>Antonín ŽIBRITA</b>				
ZÁKAZNÍK: <b>Povodí Moravy, s.p. Dřevařská 11; 601 75 Brno</b>				
PROJEKT: <b>VD Karolínka rekonstrukce elektro včetně přenosu dat</b>	STUPEŇ: <b>DSP</b>			
	DATUM: <b>12/2009</b>	REVIZE: <b>0</b>		
OBSAH: <b>INJEKČNÍ ŠTOLY</b>	MĚŘÍTKO: <b>1:500</b>			
	VÝKRES: <b>F.05</b>			