

Kateřina Chovancová

Dřevařská 11
601 75 Brno

Vaše značka

Naše značka
831300018

Vyřizuje
Vidlák Zdeněk, tel.: 267 198 173

V Praze dne
7.10.2013

Věc: Vyjádření k existenci technické infrastruktury - podzemního komunikačního vedení a zařízení veřejné komunikační sítě

Stavba „**LMG profil Hevlín - oprava dlažeb**“ - Zájmové území stavby vyznačeno na předložených situacích ve Vaší žádosti

Při realizaci výše uvedeného stavebního záměru dojde ke střetu s podzemním komunikačním vedením a zařízením veřejné elektronické komunikační sítě (dále PV). V PV může být uloženo několik prvků - kabelů a ochranných trubek, které jsou chráněny ochranným pásmem – viz příloha.

Dotčené PV: CD_01

Ke kontaktu stavby s PV dojde: Dle situace

Společnost OPTILINE a.s., Brno, Horova 3121/68, PSČ 616 00, zastoupená společností SITEL, spol. s r.o., Nad Elektrárnou 1526/45, Praha 10, PSČ 106 00 souhlasí s vydáním Rozhodnutí o umístění stavby a/nebo Stavebního povolení na výše uvedenou stavbu, kterou je dotčeno PV, za předpokladu, že:

Stavebník bere na vědomí, že v zájmové lokalitě se nachází podzemní komunikační vedení a zařízení veřejné komunikační sítě (dále PV) včetně jeho ochranného pásma 1,5 m na každou stranu (dle přiložené situace) a dodrží zejména tyto podmínky:

- V Dokumentaci k žádosti o vydání příslušného povolení podle Stavebního zákona bude PV zohledněno a řešeno jeho případné dotčení.
- Dokumentace pro provádění stavby bude předložena společnosti OPTILINE k odsouhlasení (L. Albrecht, SITEL)
- V ochranném pásmu PV je možno provádět stavební práce pouze po předchozím písemném souhlasu vlastníka PV - žádost o souhlas se zahájením prací bude zaslána 3 týdny předem společnosti OPTILINE (L. Albrecht, SITEL)
- Oprávněný zástupce OPTILINE (L. Albrecht, SITEL) bude přizván k předání staveniště

Obecné podmínky:

- Před zahájením prací bude poloha PV přímo ve staveništi vyznačena geodetickým vytýčením, které stavebník objedná nejpozději 14 dní před započatím prací na adrese: SITEL, spol. s r.o., Ing. Ladislava Vaingátová, Nad Elektrárnou 1526/45, 106 00 Praha 10, tel. 267198161, fax 267198222.
- Pracovníci provádějící stavební práce budou prokazatelně seznámeni s polohou PV.
- Před zahájením stavebních prací budou místa styků (křížení, souběhů) na základě vytýčení v terénu odkryta ručně kopanými sondami a případné zjištěné nesrovnalosti budou oznámeny společnosti SITEL.
- Při stavebních pracích v ochranném pásmu PV je třeba dbát nejvyšší opatrnosti, nepoužívat nevhodné nářadí a žádné mechanizační prostředky.

Optiline a.s.
Horova 3121/68, Brno, PSČ 616 00
IČ: 26270412
Spisová značka: B 3677 vedená u Krajského soudu v Brně

Zastoupena společností SITEL, spol. s r.o.
Nad Elektrárnou 1526/45, Praha 10, PSČ 106 00
tel.: 267 198 173, fax: 267 198 222
web: www.sitel.cz
IČ: 44797320, DIČ: CZ44797320
zapsána v OR u MS v Praze, oddíl C, vložka 6725

OPTILINE a.s.

- Nad trasou PV nebudou umísťována zařízení včetně skladování materiálu atp., která mohou omezit přístup k PV a nebudou vysazovány dřeviny trvalého charakteru.
- Při křížení nebo souběhu s PV bude dodržena norma ČSN 736005 o prostorovém uspořádání sítí technického vybavení. Vhodný způsob ochrany PV při křížení či souběhu bude řešen v Dokumentaci pro provádění stavby.
- Odkryté PV bude řádně zabezpečeno proti poškození při provádění prací, proti poškození třetí stranou, popřípadě poškození obecně. O odkrytém PV bude stavebníkem pořízena fotodokumentace.
- Před zakrytím PV bude ke kontrole provedených prací přizván oprávněný zástupce OPTILINE. Kontaktní osoba je L. Albrecht, SITEL.
- Po trase PV nebude pojížděno těžkými vozidly (mechanizací), pokud nebude provedena odpovídající ochrana těchto tras proti mechanickému poškození (panely nebo jiným vhodným způsobem) - bude řešeno v Dokumentaci pro provádění stavby.
- Bez předchozího souhlasu vlastníka PV nebude snížena nebo zvýšena vrstva zeminy nad PV.
- Jakékoliv poškození či narušení PV bude okamžitě ohlášeno Oprávněnému zástupci OPTILINE prostřednictvím spol. SITEL, zároveň přímo dohledovému centru SITEL, tel.: 267 198 123 a následně zasláno elektronickou poštou na adresu sos@sitel.cz.
- Při poškození PV (i dodatečně zjištěném) způsobeném činností stavebníka mu budou předepsány k úhradě všechny vzniklé škody a vynaložené náklady v souvislosti s odstraněním a opravou poškozeného PV včetně následných škod a škod souvisejících (např. s přerušením provozu).
- PV nebude překládáno ani jinak upravováno.

V případě nutnosti přeložení, manipulace nebo úprav PV:

- Bude uzavřena smlouva o přeložce s vlastníkem PV
- Práce spojené s přeložením, manipulací nebo úpravou PV budou provedeny společností SITEL (servisní organizace spol. OPTILINE) včetně vypracování Dokumentace pro provádění stavby na objednávku Stavebníka.
- Nedílnou součástí přeložení nebo úpravy PV jsou také kontrolní zkoušky PV (OK a HDPE), vypracování dokumentace skutečného provedení stavby a její zapracování do stávající dokumentace, a to v papírové i DGN formě dle předpisu vlastníka PV a další související činnosti.
- Stavebník zajistí veřejnoprávní a majetkové vypořádání (příslušné povolení dle Stavebního zákona, práva věcných břemen ap.).

Oprávněný zástupce SITEL: Luboš Albrecht – 267198126, 602306177, lalbrecht@sitel.cz

Při žádosti o změnu nebo prodloužení územního rozhodnutí (stavebního povolení) je nutné požádat o nové vyjádření o existenci PV ve vlastnictví společnosti OPTILINE a.s..

Platnost tohoto vyjádření je 1 rok ode dne vydání.

V případě další korespondence uvádějte, prosím, naše číslo jednací.

S pozdravem

Vidlák Zdeněk
SITEL, spol. s r.o.
odd. vyjadřování k sítím
na základě plné moci


- *Přílohy:* polohopisný plán
- *Kopie:* žádné

OPTILINE, a.s.
Nad Elektrárnou 1526/45
106 00 Praha 10
DIČ: CZ26270412

Optiline a.s.
Horova 3121/68, Brno, PSČ 616 00
IČ: 26270412
Spisová značka: B 3677 vedená u Krajského soudu v Brně

Zastoupena společností SITEL, spol. s r.o.
Nad Elektrárnou 1526/45, Praha 10, PSČ 106 00
tel.: 267 198 173, fax: 267 198 222
web: www.sitel.cz
IČ: 44797320, DIČ: CZ44797320
zapsána v OR u MS v Praze, oddíl C, vložka 6725

Přehledka Hevlín CD_01

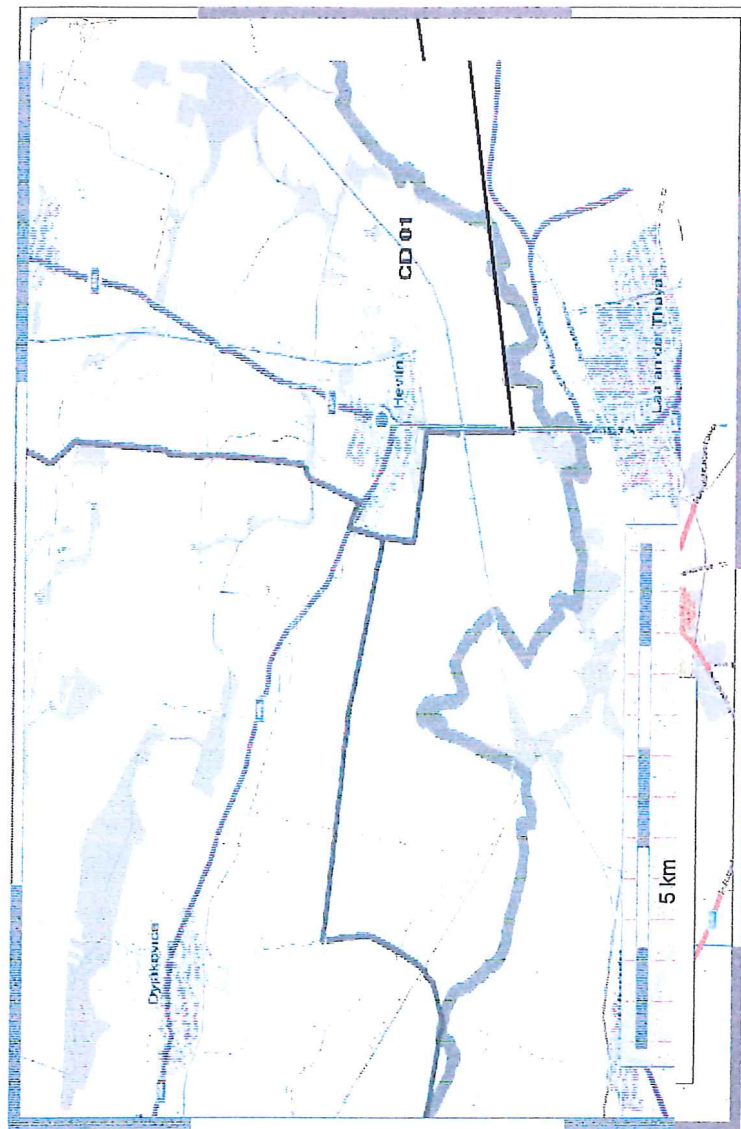


Vytisknuto z NaviGate - <http://www.navigate.cz>

OPTILINE, a.s.
Nad Elektrárnou 1526/45
106 00 Praha 10
DIČ: CZ26270412

4.10. 2017

A handwritten signature in blue ink, consisting of a stylized 'K' followed by a horizontal line.


Přehledka Hevlín CD_01

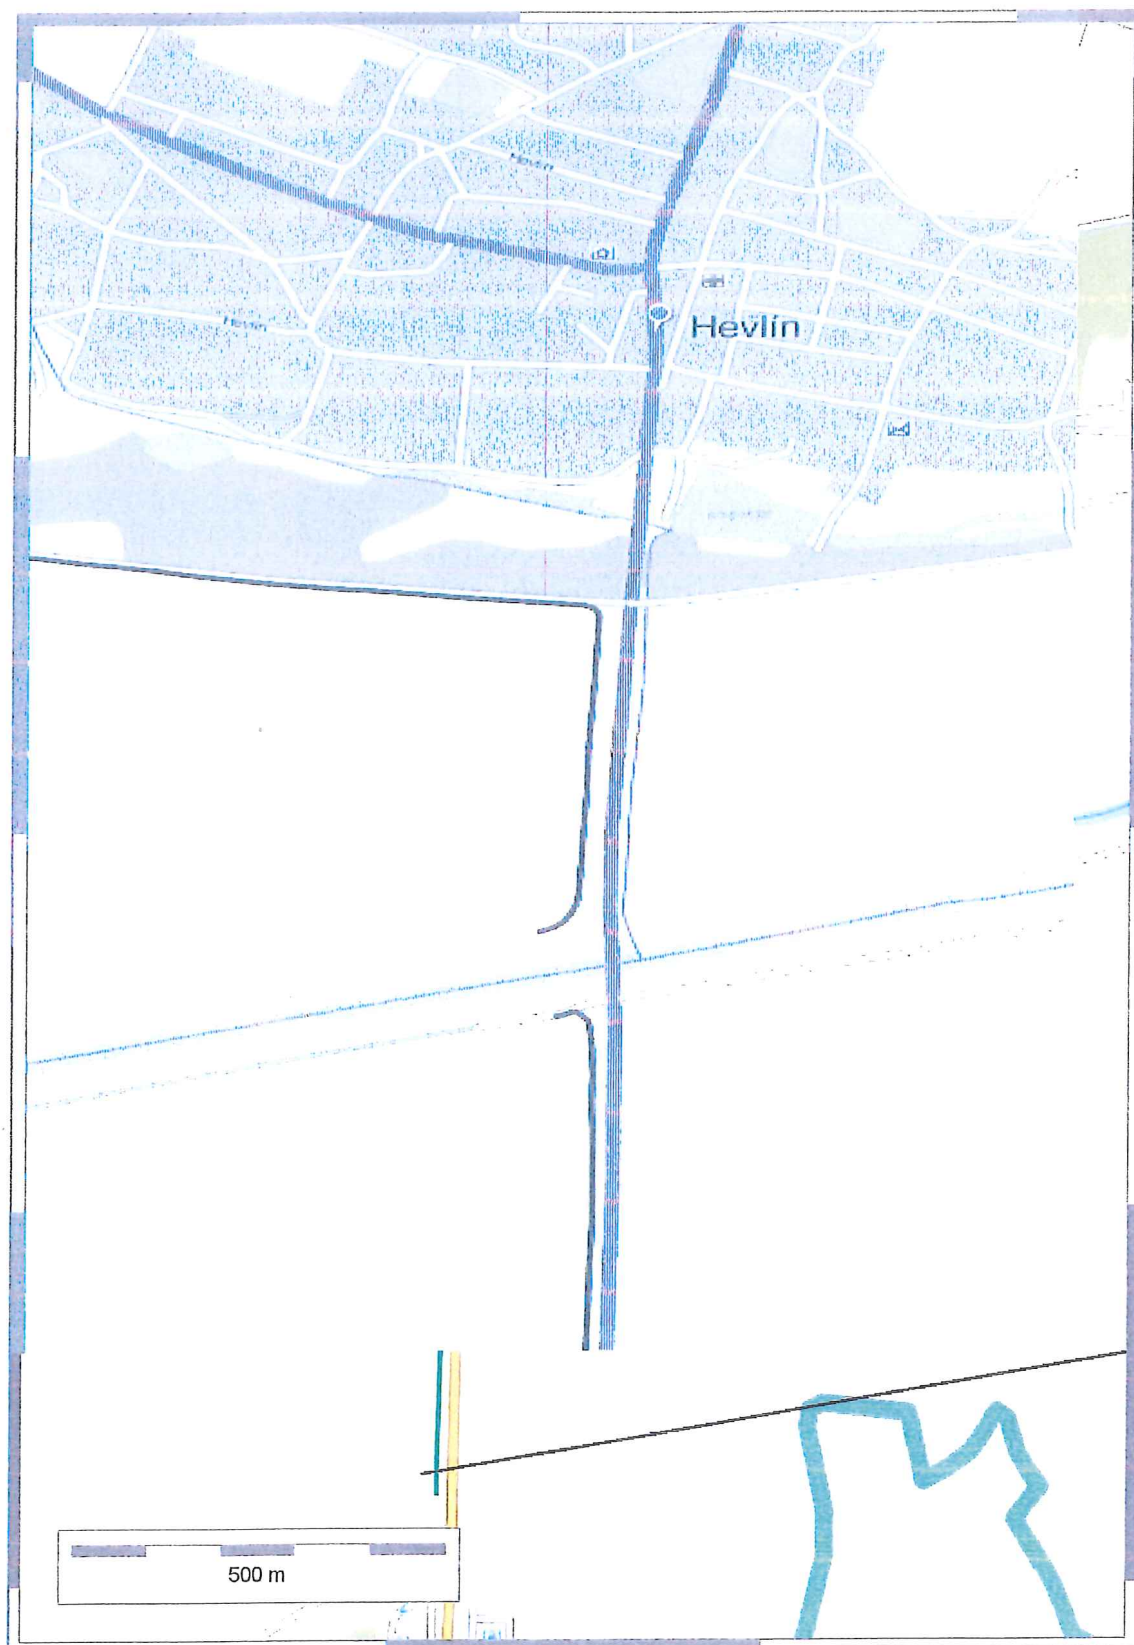

Vytištěno z NaviGate - <http://www.navigate.cz>


OPTILINE, a.s.
Nad Elektrárnou 1526/45
106 00 Praha 10
DIČ: CZ26270412

4.10. 2013

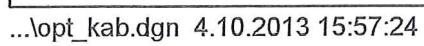

OPTILINE, a.s.
Nad Elektrárnou 1526/45
106 00 Praha 10
DIČ: CZ26270412


$\lambda: 1000$

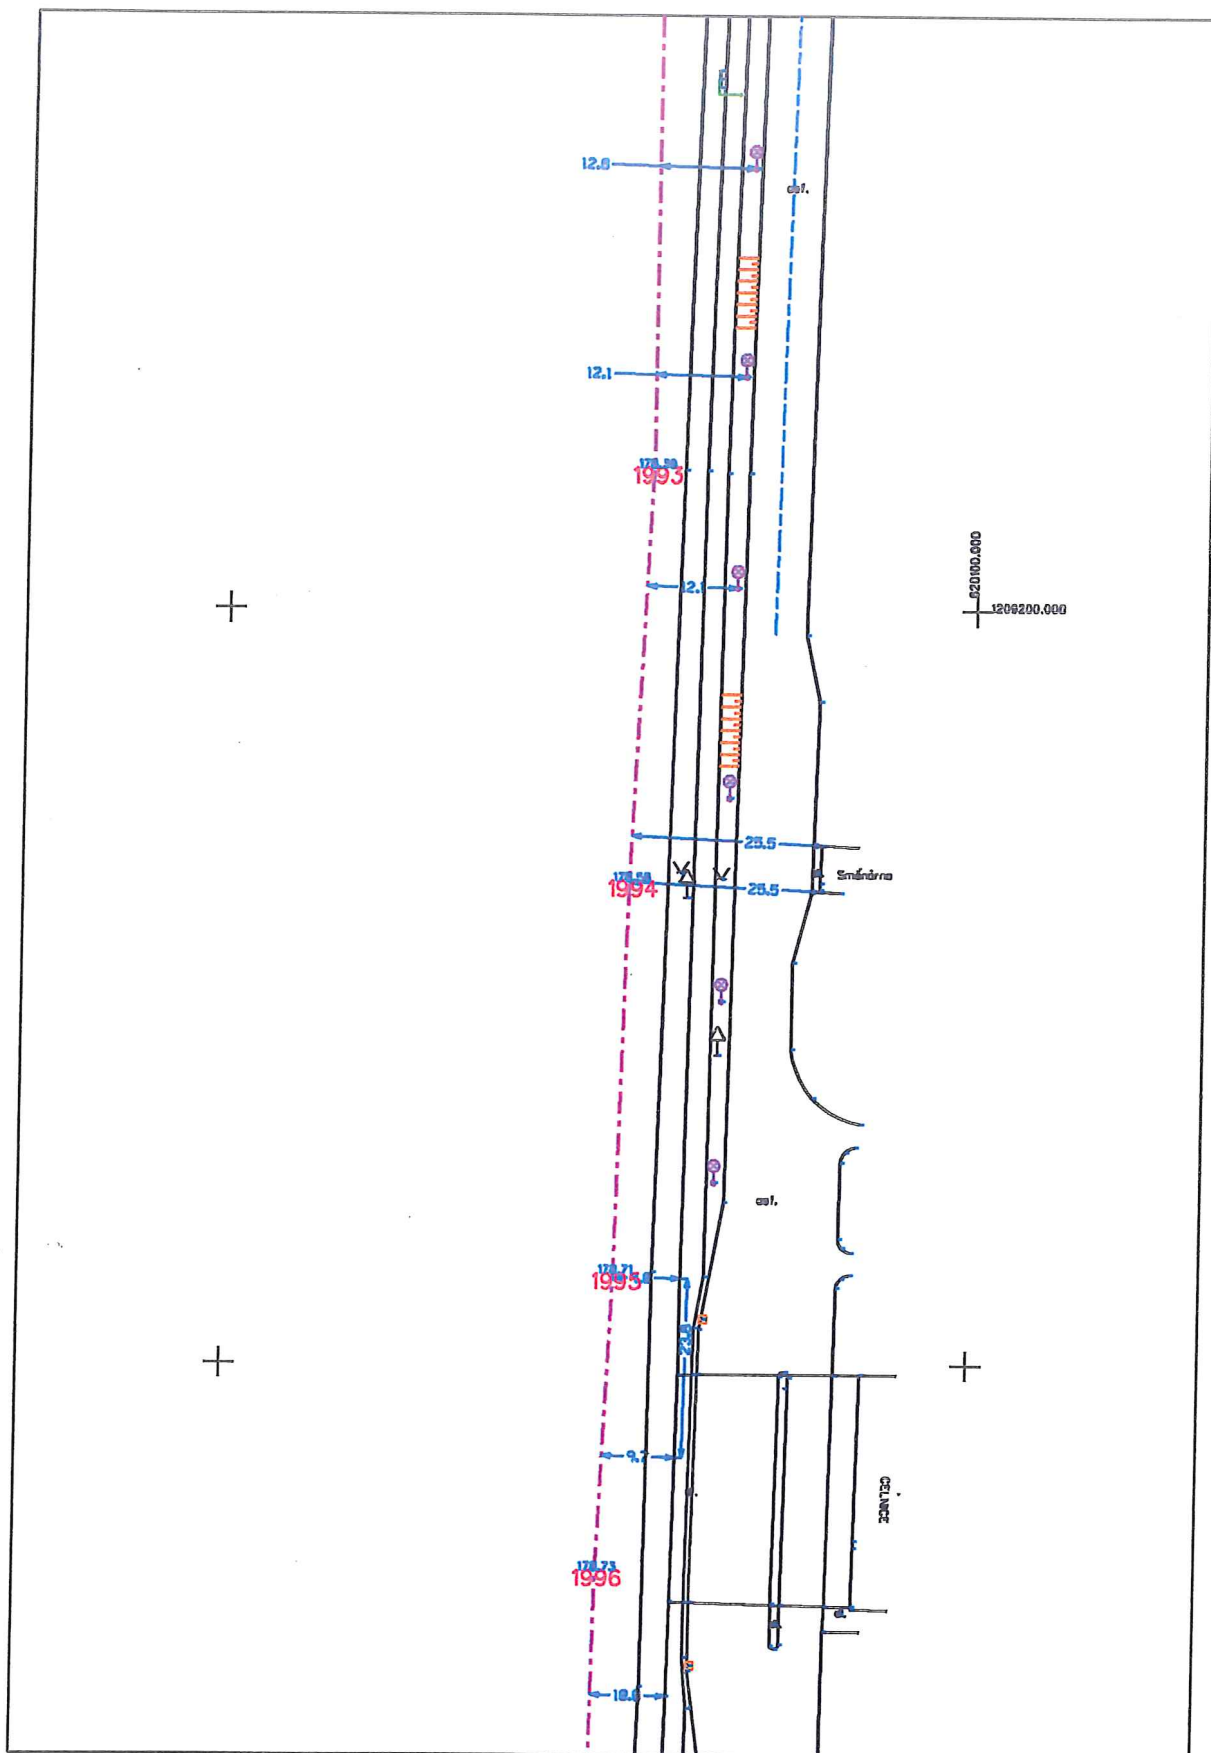

...lopt_kab.dgn 4.10.2013 15:57:07

OPTILINE, a.s.
Nad Elektrárnou 1526/45
106 00 Praha 10
DIČ: CZ26270412

1:1000

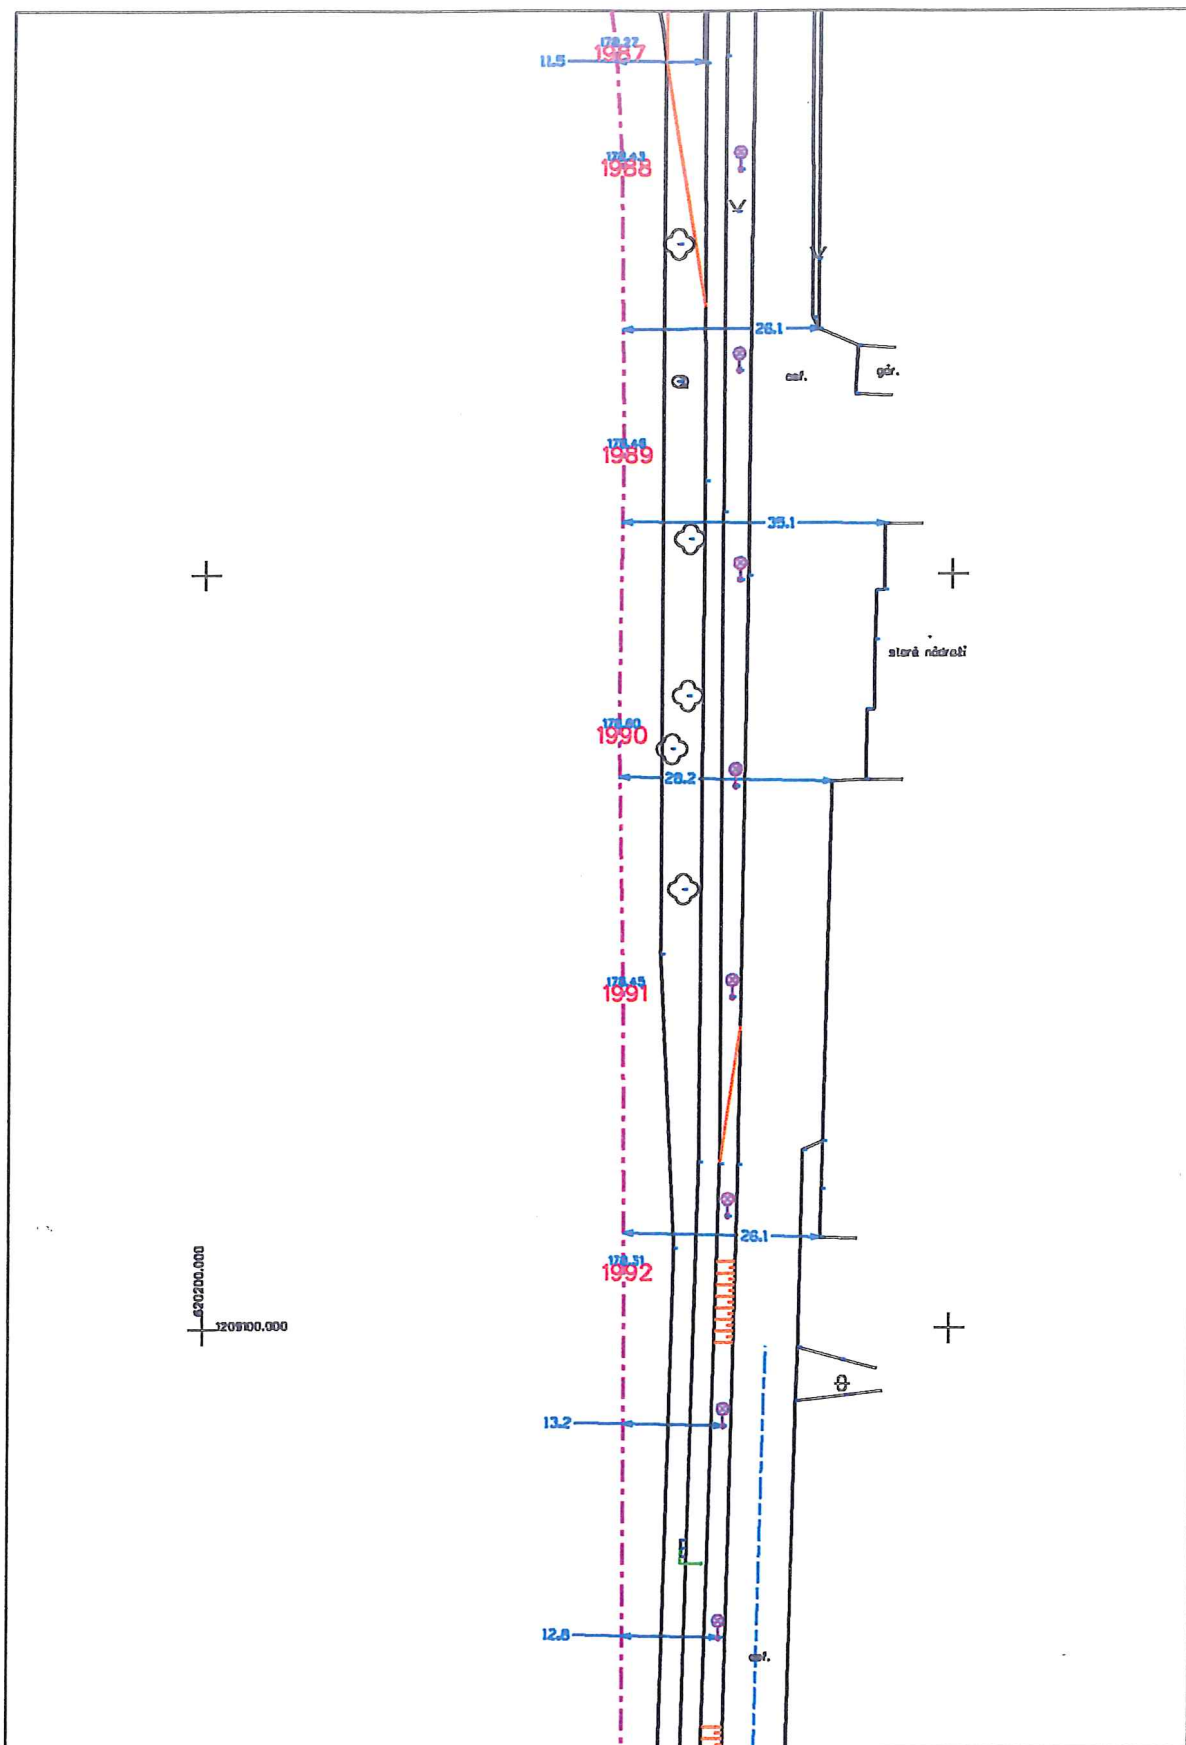


...\opt_kab.dgn 4.10.2013 15:56:58

OPTILINE, a.s.
Nad Elektrárnou 1526/45
106 00 Praha 10
DIČ: CZ26270412

1:1000

[Handwritten signature]

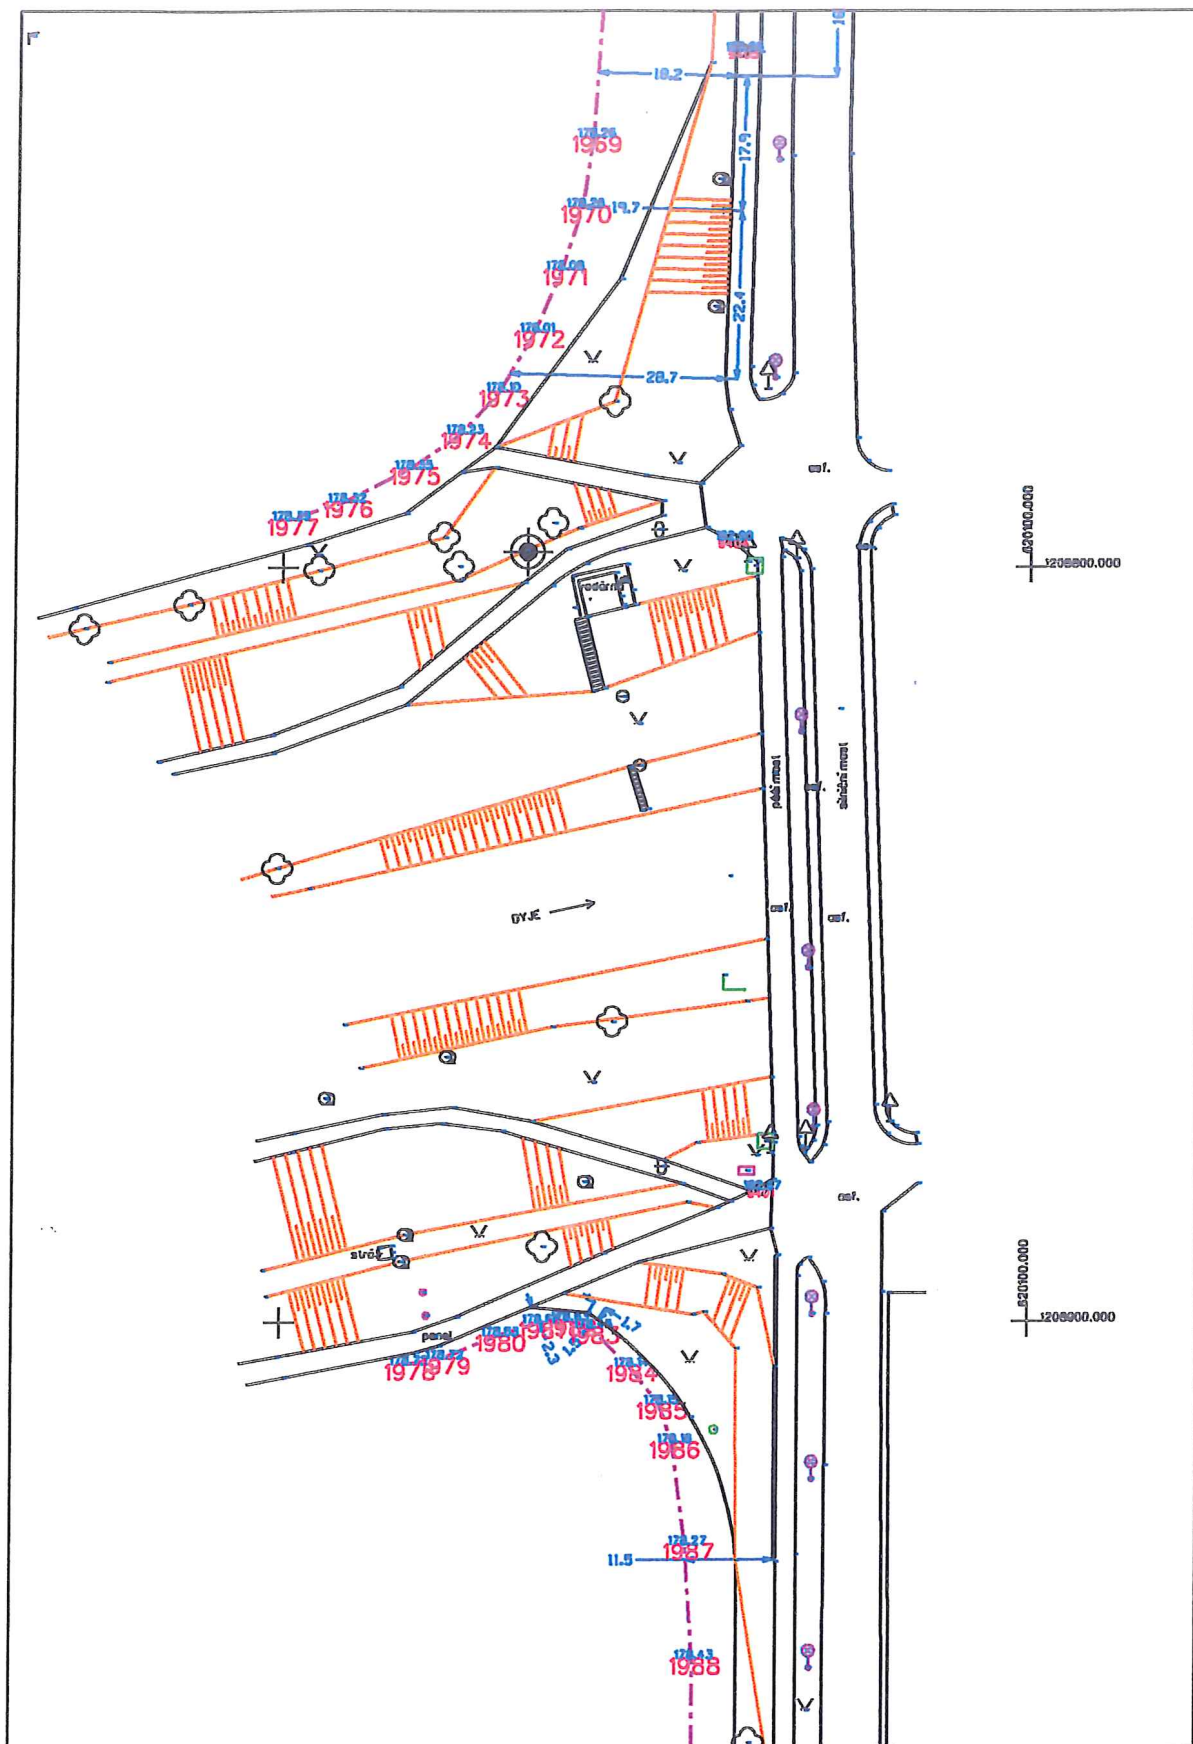


...lopt_kab.dgn 4.10.2013 15:54:16

OPTILINE, a.s.
Nad Elektrárnou 1526/45
106 00 Praha 10
DIČ: CZ26270412

1:1000

[Handwritten signature]

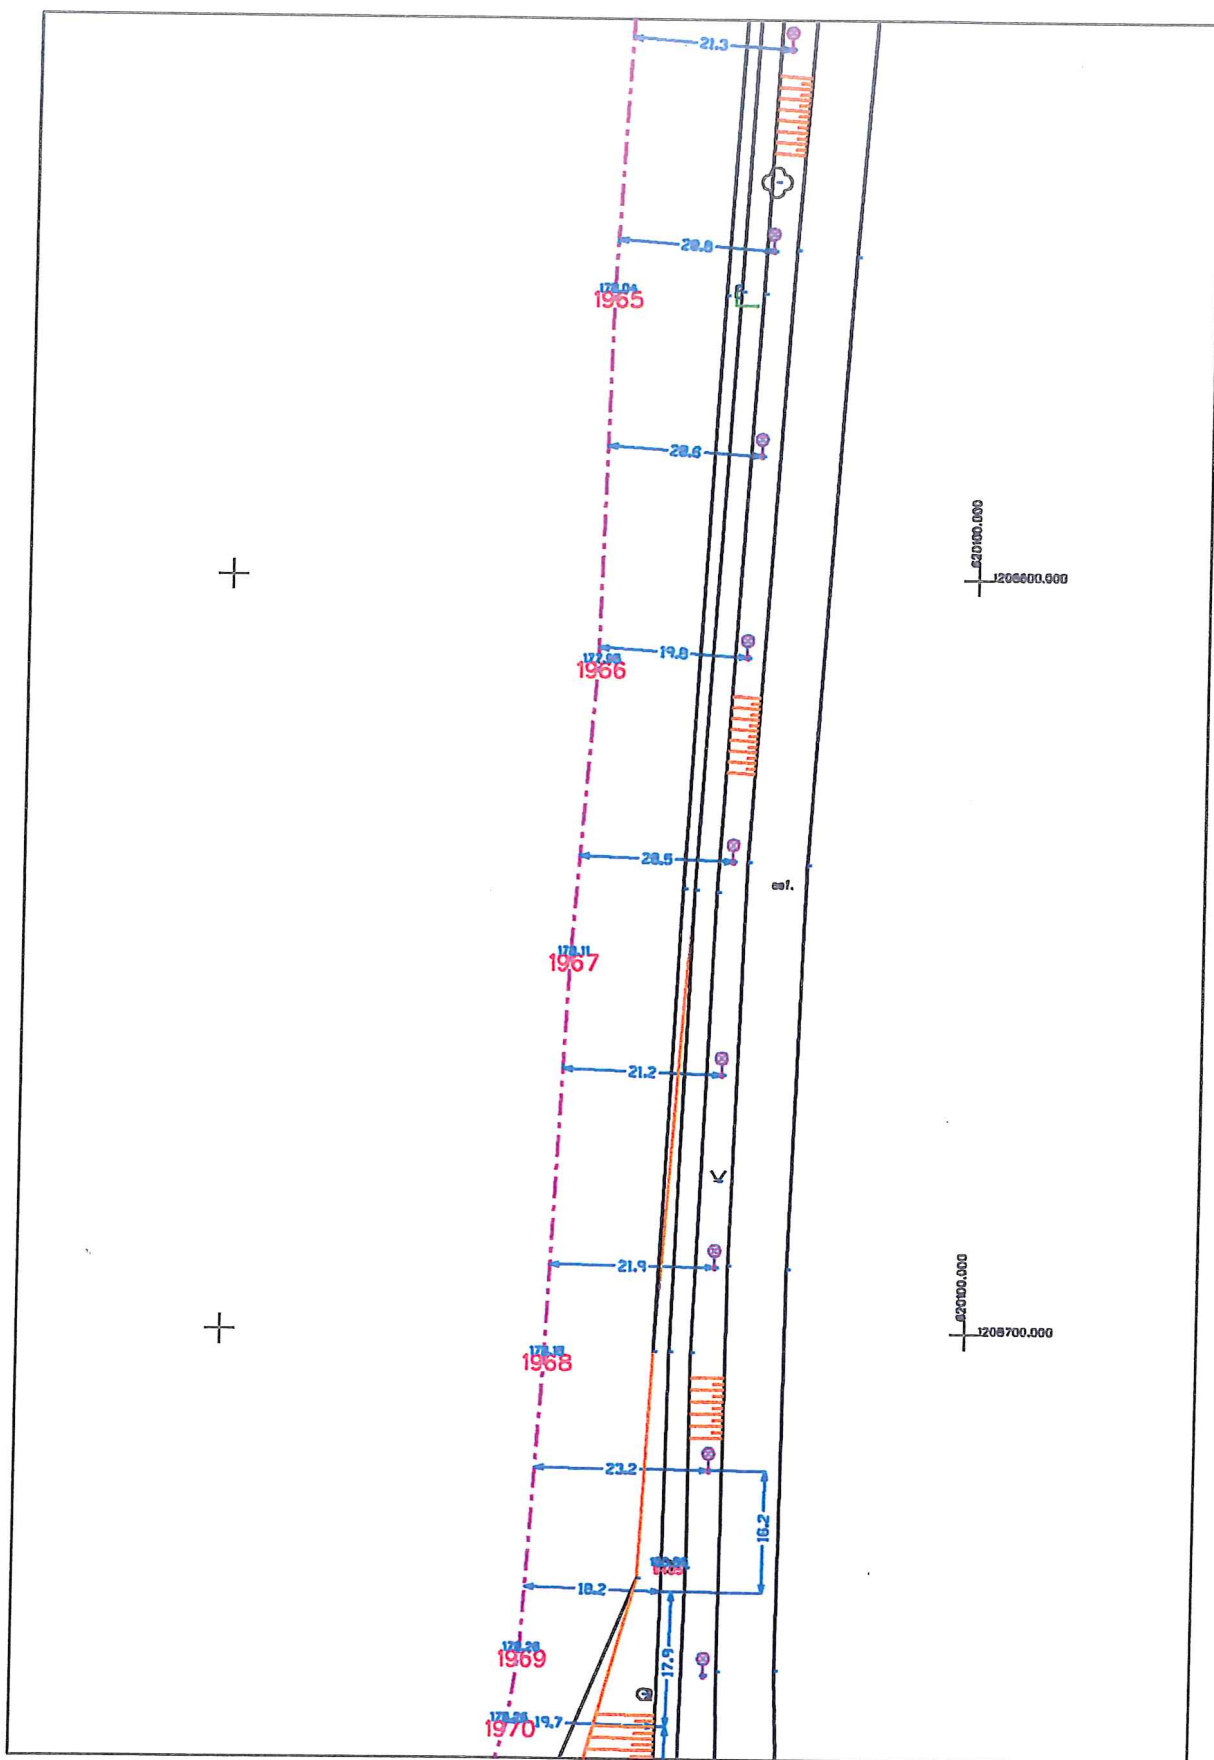


...lopt_kab.dgn 4.10.2013 15:54:07

OPTILINE, a.s.
Nad Elektrárnou 1526/45
106 00 Praha 10
DIČ: CZ26270412

1:1000

[Handwritten signature]

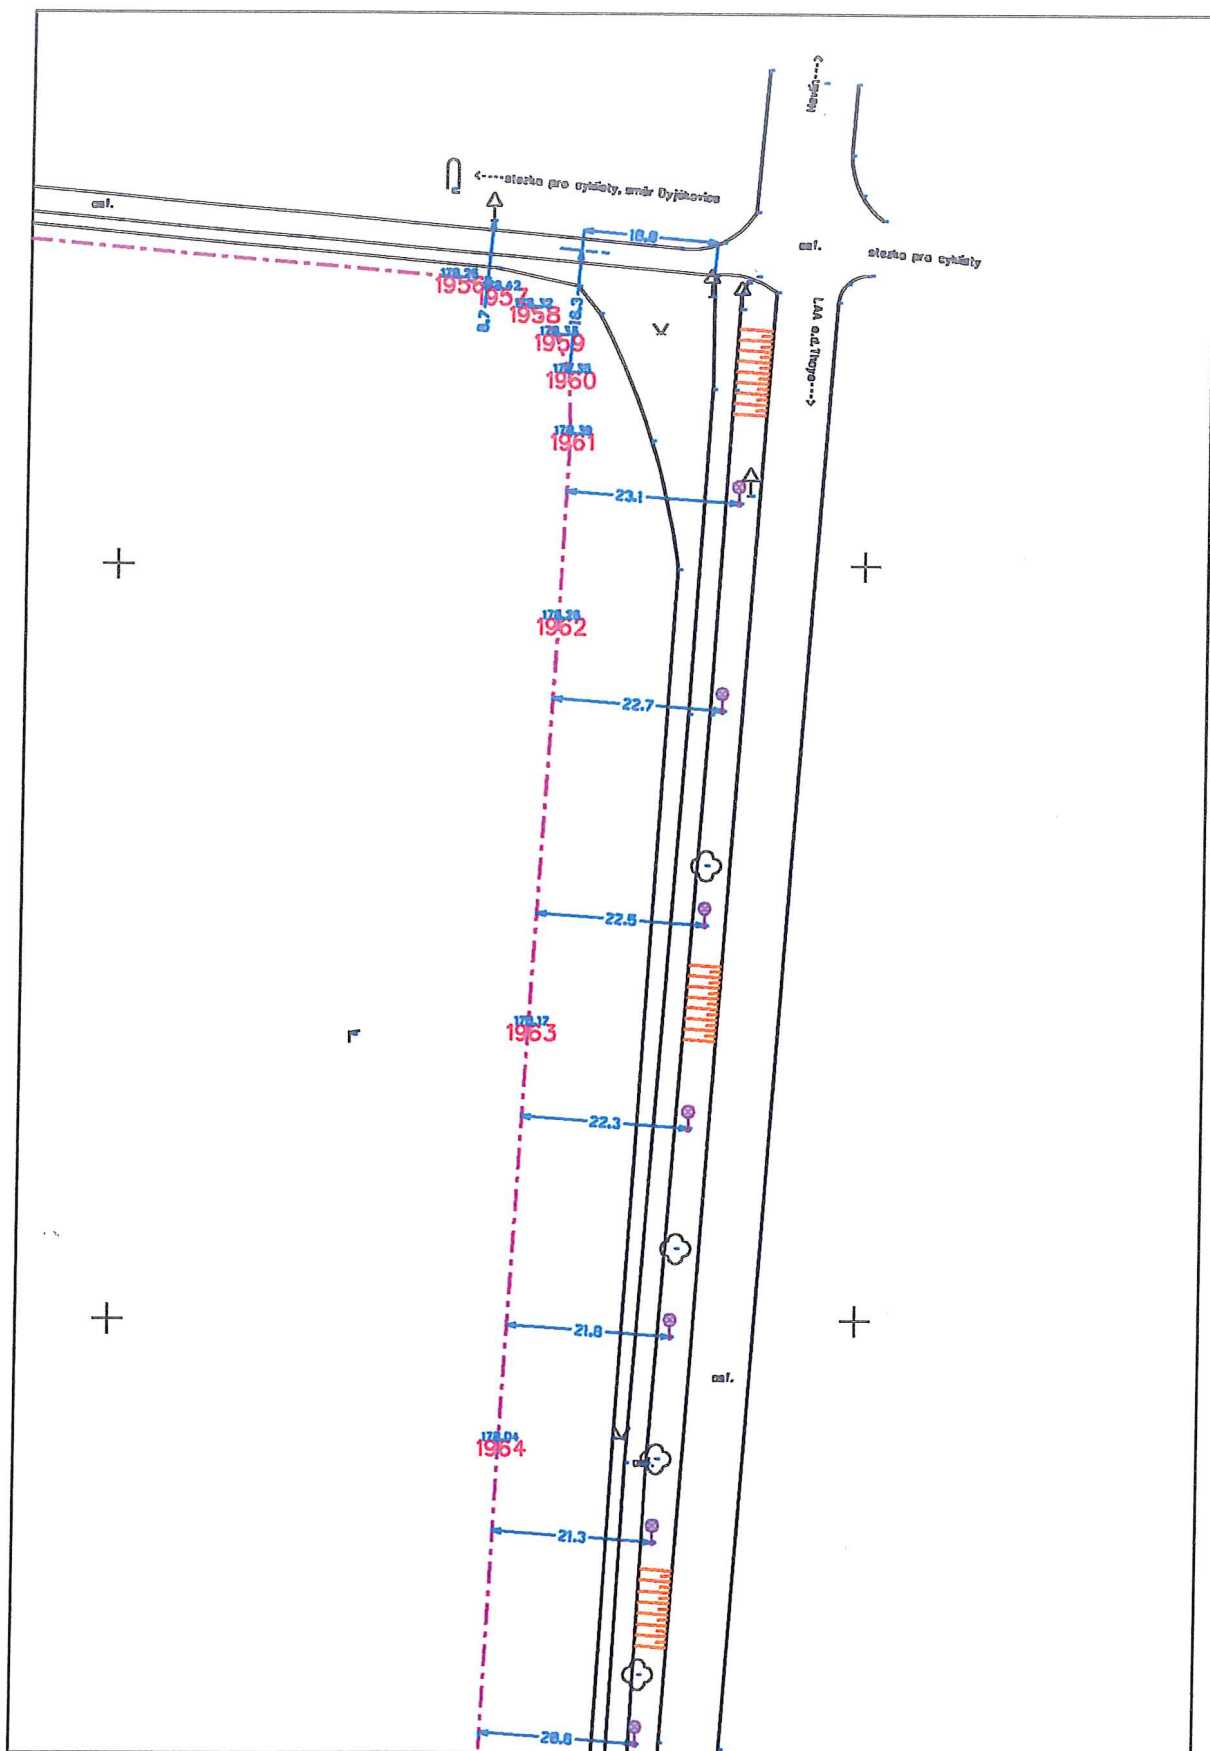

...lopt_kab.dgn 4.10.2013 15:54:00

OPTILINE, a.s.
Nad Elektrárnou 1526/45
106 00 Praha 10
DIČ: CZ26270412

1:1000