


VODNÍ TOK
KATASTRÁLNÍ ÚZEMÍ

DYJE
HEVLÍN

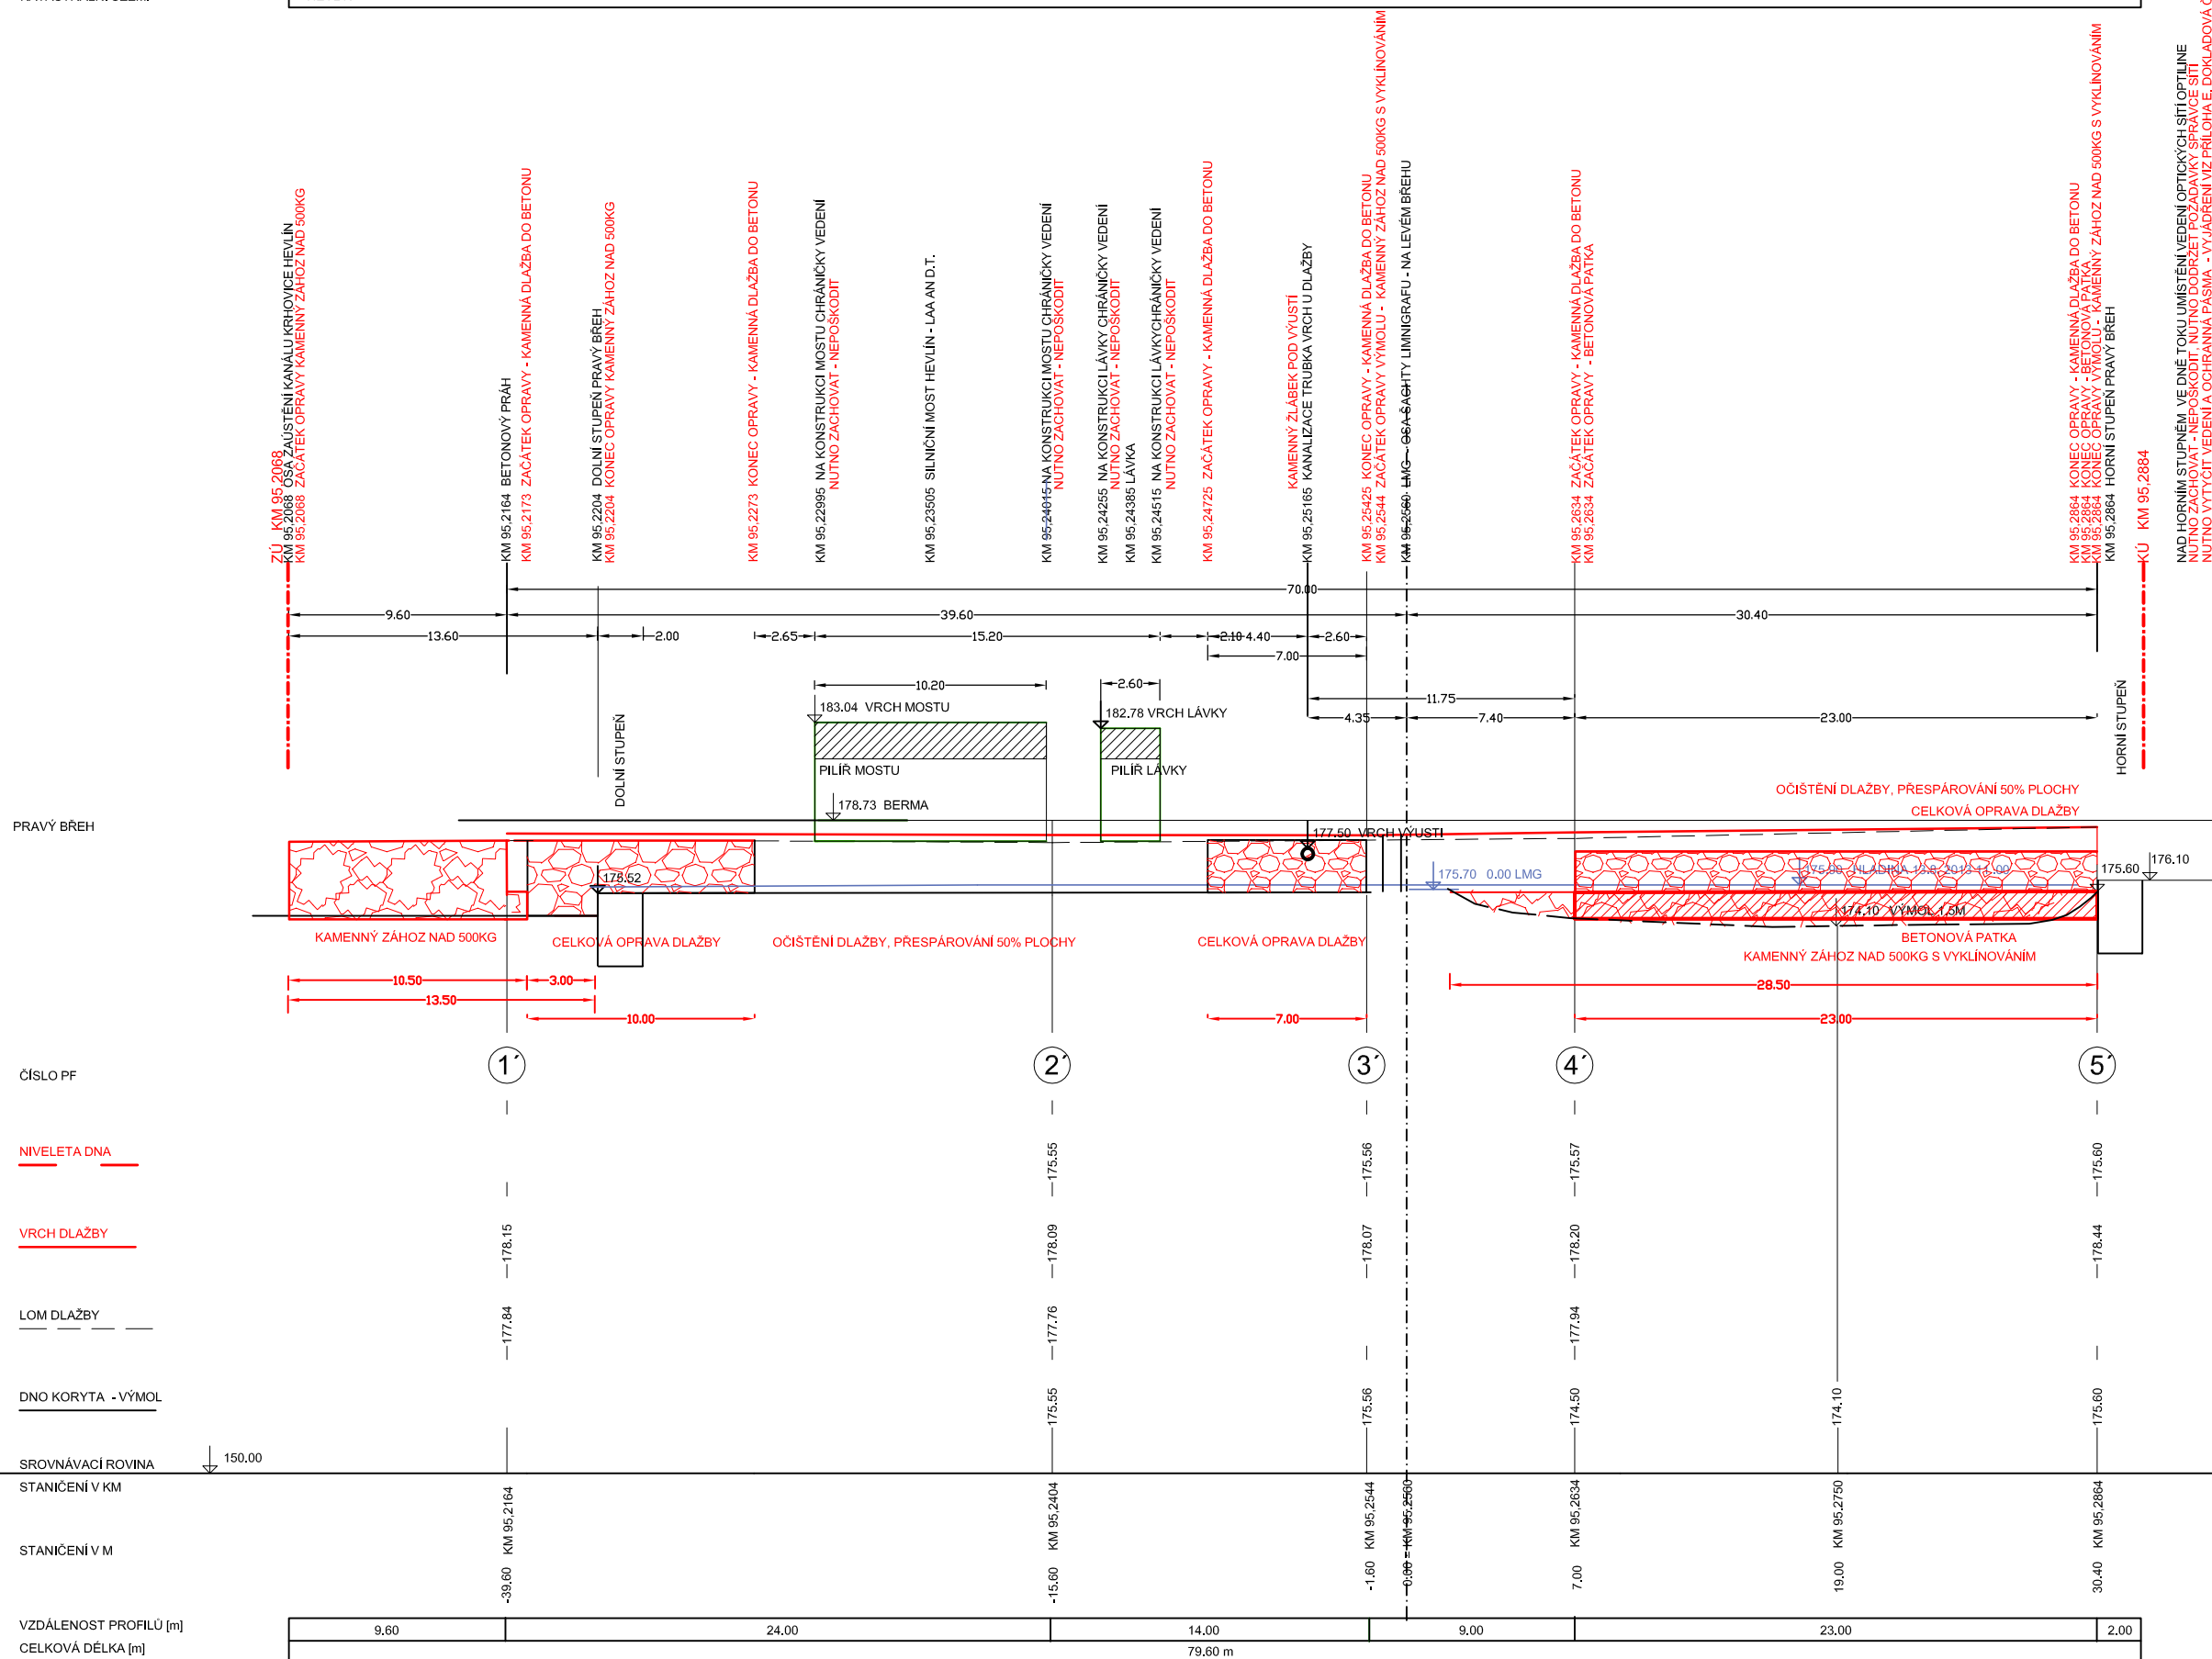

NAD HORNÍM STUPNĚM VĚ DNĚ TOKU UMÍSTĚNÍ VEDENÍ OPTICKÝCH ŠTÍPOTLINE
NUTNO ZACHOVAT - NEPOSKODIT, NUTNO DODRŽET POZADAVKY SPRÁVCE SÍTÍ
NUTNO VYTÝCIT VEDENÍ A OCHRANNA PÁSMA - VÝJADRNĚ VZ PRÍLOHA E. DOKLAD

LMG PROFIL HEVLÍN - OPRAVA DLAŽEB
PODÉLNÝ PROFIL PRAVÝ BŘEH
M 1 : 200/200

Kótováno v metrech
Výškový systém Bpv